



GRUNNMYND UNDIRSTADA
Mkv 1:50

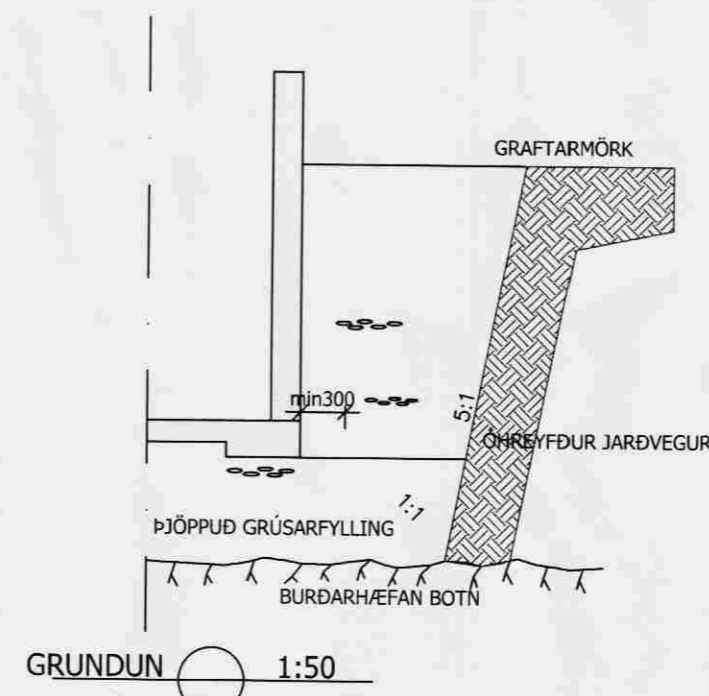

SKÝRINGAR
 KJALLARI ER GRUNDADUR Á 300mm ÞÚÐA OFAN Á KLÖPP. GÓLFPLATA KJALLARA ER 150mm Á ÞYKKT MEÐ EINFALDRI K10 c/c250 JÄRN.
 UNDIR ÚTVEGGJUM OG MILLIVEGG ER GÓLFÞYKKT 250mm MEÐ TVÖFALDRI K10 c/c250 JÄRN.
 GÓLFPLATA KJALLARA ER EINGRUD MEÐ 100mm EINGRUND.
 ÚTVEGGIR ERU 200mm Á ÞYKKT OG STEYTLIENÐ MILLIVEGGIR 150mm Á ÞYKKT. UMHERFIS ÖP KOMA 2K12 SEM NÁ AMK SKEYTLIENÐ ÚTFYRIR BRÚN ÖPA. JÄRNÞENDING ÚTVEGGJA ER TVÖFÖLD JÄRNGRIND K10 c/c250 JÄRN ÖG EINFÖLD Í MILLIVEGG.
 EFST Í VEGGJUM KOMA 2K12 JÄRN.
 LOFTPLATA KJALLARA ER 200mm Á ÞYKKT OG JÄRNÞENDING HENNAR ER TVÖFÖLD K10 c/c150 JÄRN. Í ÚTHRING PLÖTUNAR KEMUR K12 JÄRN.

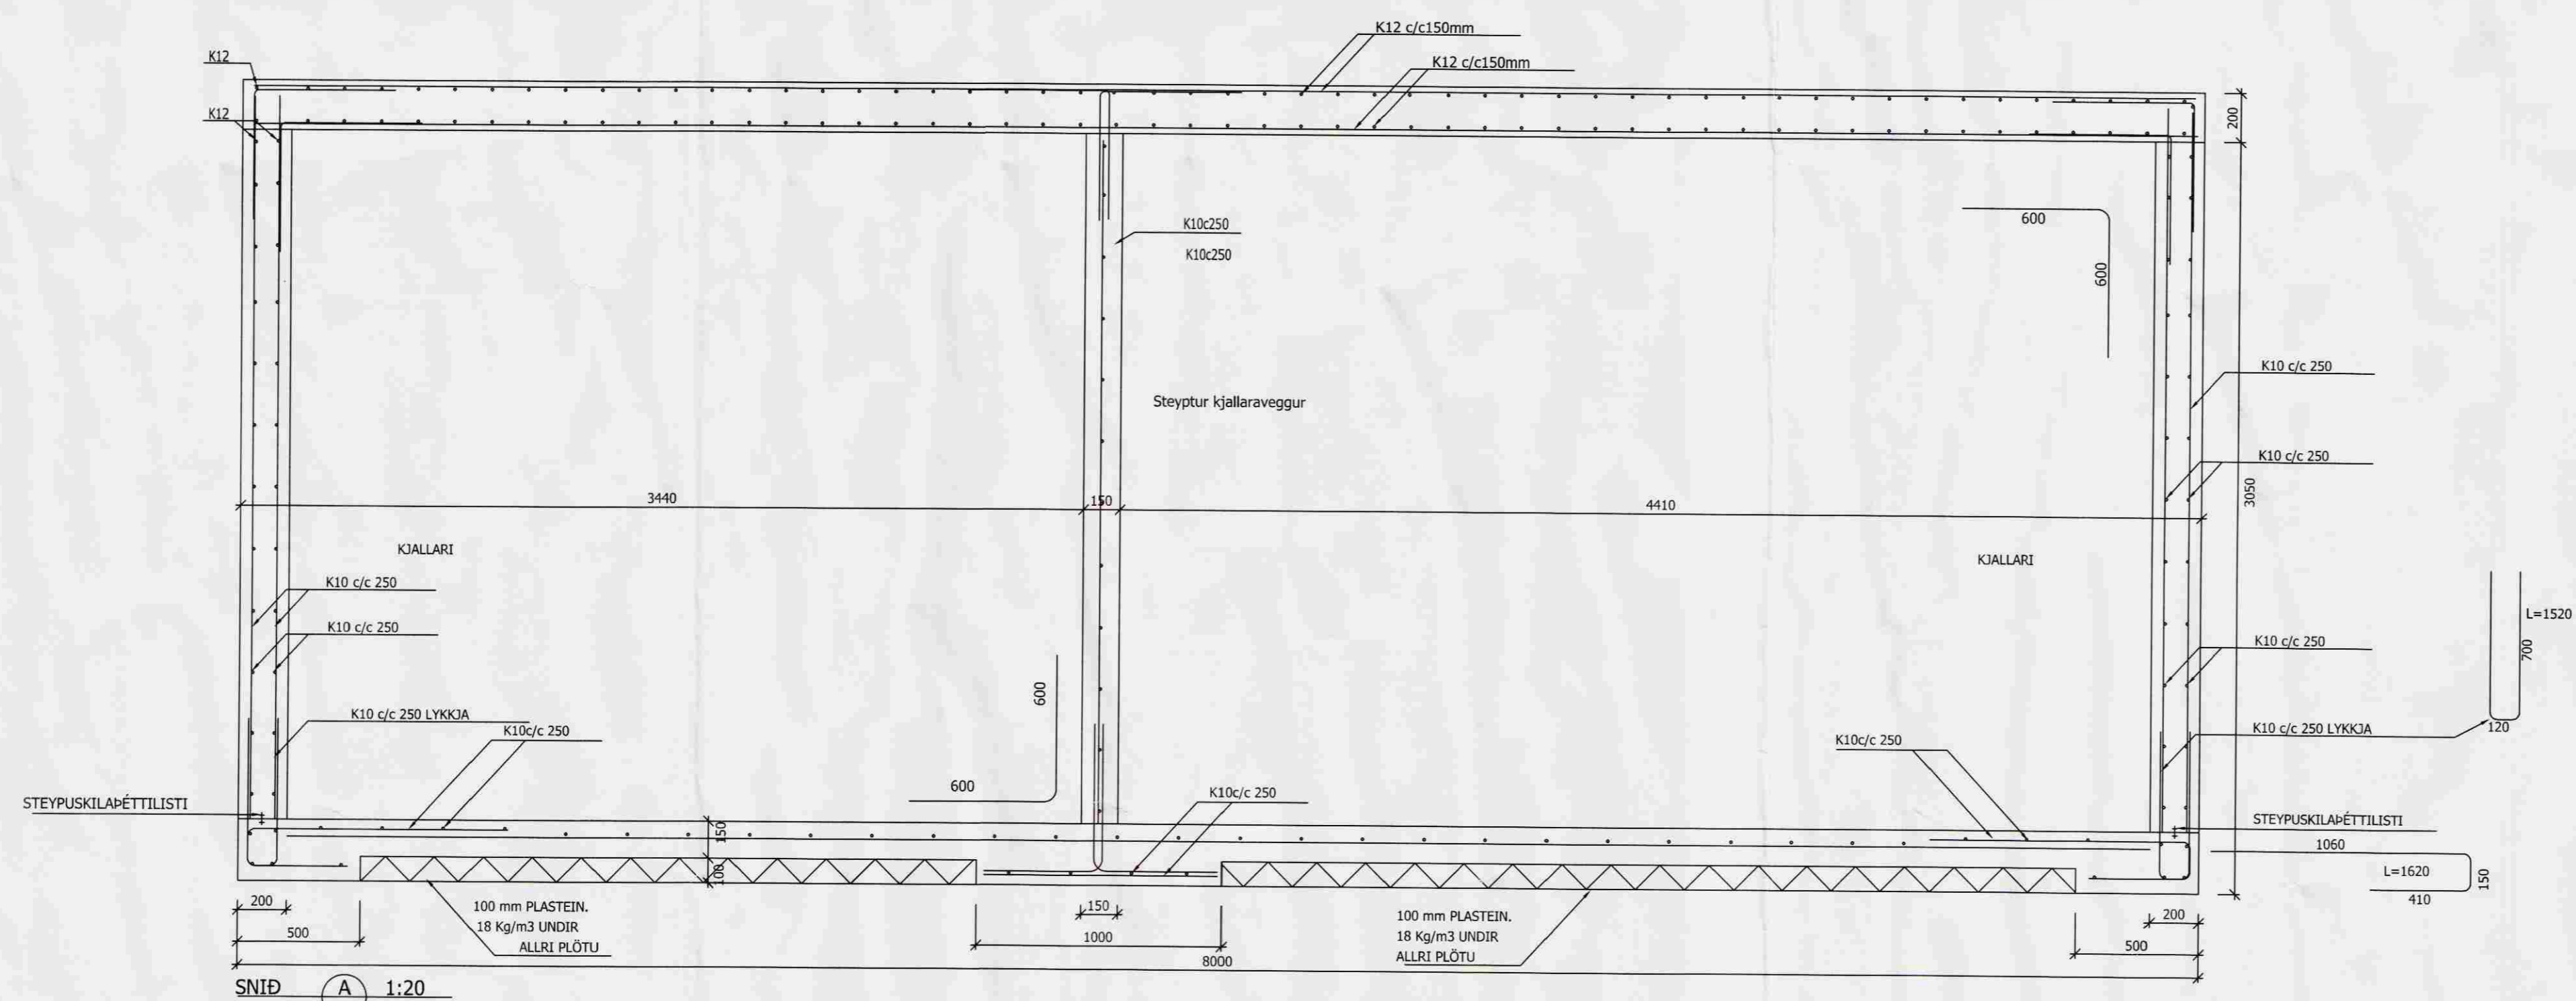

SNID A 1:20

ÁSABRAUT 5 GRÍMSNES OG GRAFNINGSHREPPÍ

BURÐAVIRKI	Mkv		
GRUNNMYND KJALLARA	1:50		
SNID	1:20		
SKÝRINGAR			
HANNAÐ:	TEIKNAD:	FRUMSTYRÐ BLAÐS	DAGS:
BLÓ	ÓT	A1	23.7.2008
SLOÐ Í GEYMSLU:	VERKNR.	BL.NR.	
asabraut_steypa	0804013	201	
HÖNNUÐUR:	 Birgir Leif Olafsson		