


Samþykkt
27 MARS 2008
JK
Byggingarfulltrúi uppsveita Ámessýslu

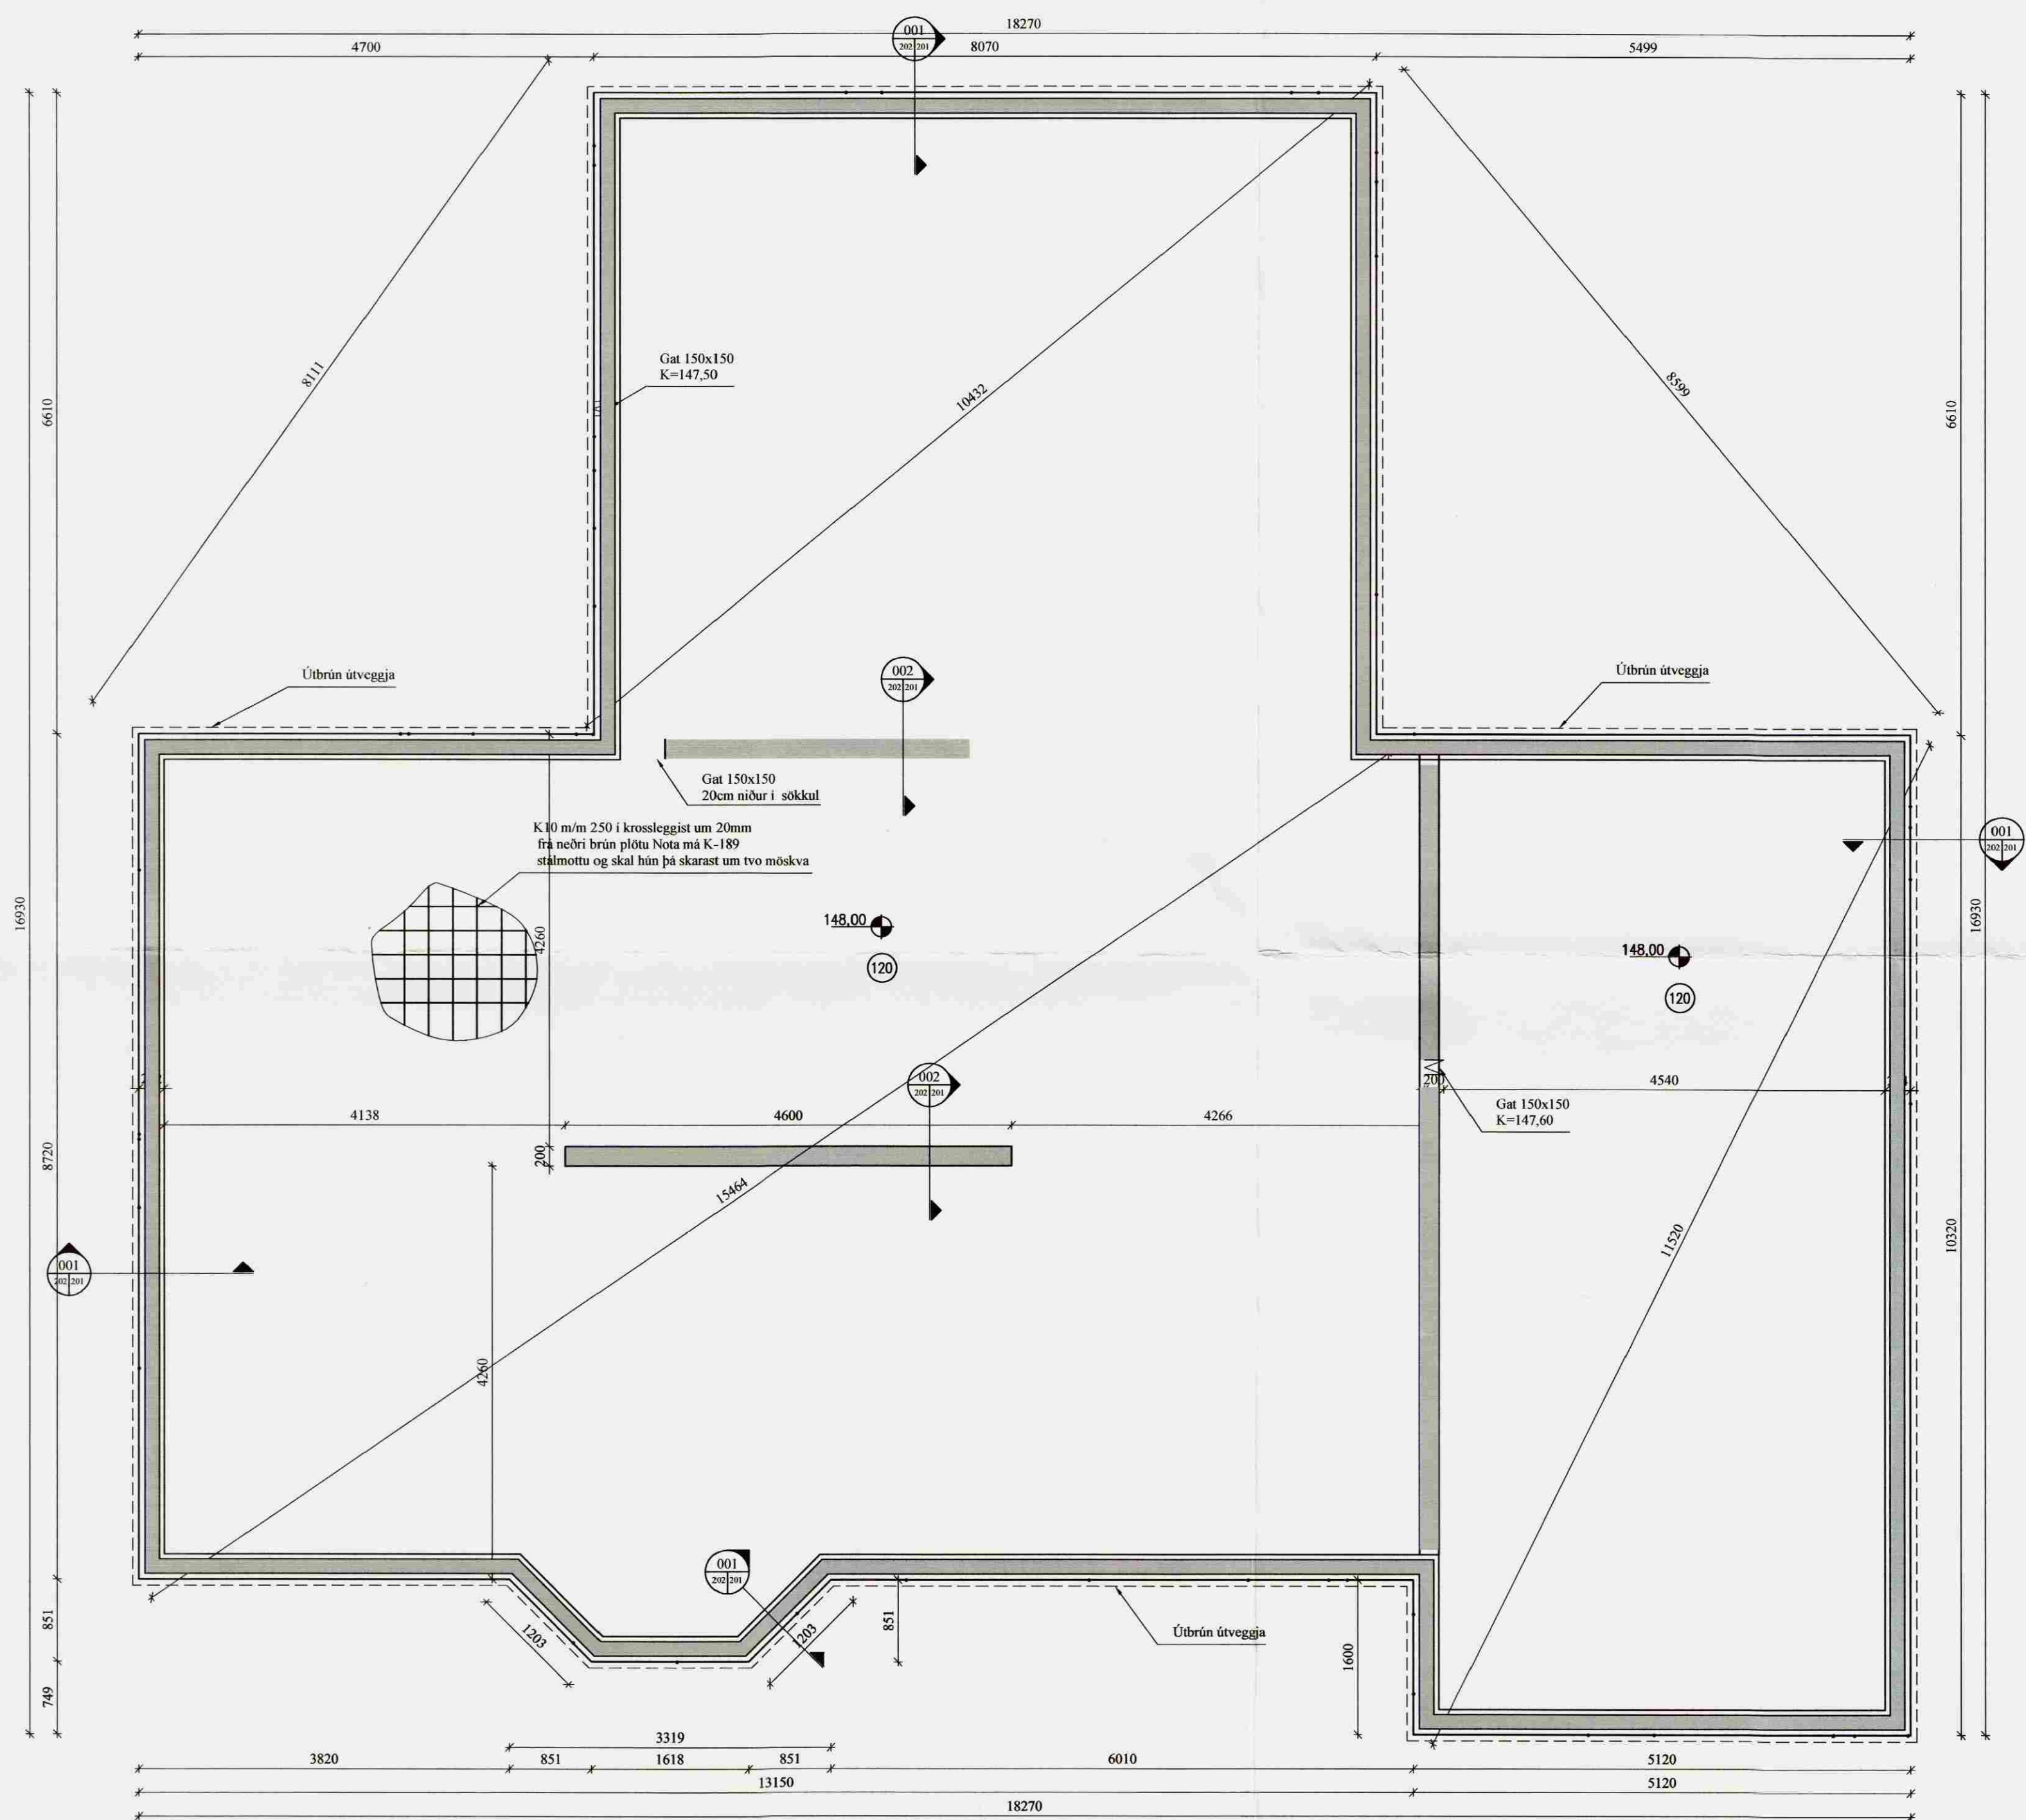

GRUNNMYND SÖKKLA OG PLÖTU

Mkv: 1/50

C:			
B:			
A:			
nr.	Dags.	Af.	Breyting
Frumstærð blaðs A2			
AL - HÖNNUN EHF			
<small>e/o Runólfur Þ. Sigurðsson Byggingateknifr B.Sc. Skólbraut 30, 300 Akranesi Kt: 090157-2489 S: 431-3441 ; 862-9933 ; Fax 431-3442 Netfang: runolfur@al-honnun.is</small>			
Verkefni:			
EINBÝLISHÚS, BURRÐARÞOL			
MÍÐHÚS II			
Verkþáttur:			
GRUNNMYND SÖKKLA OG PLÖTU			
Dags. 09.07.07	Nr. 07104	202	
Hannað: R.Þ.S.	Teikn: R.Þ.S.	Ath:	Mkv: 1:50
Samþ.	<i>R.Þ.S.</i>		Kt: 090157-2489