




Vatn: Grunnmynd 1:50.

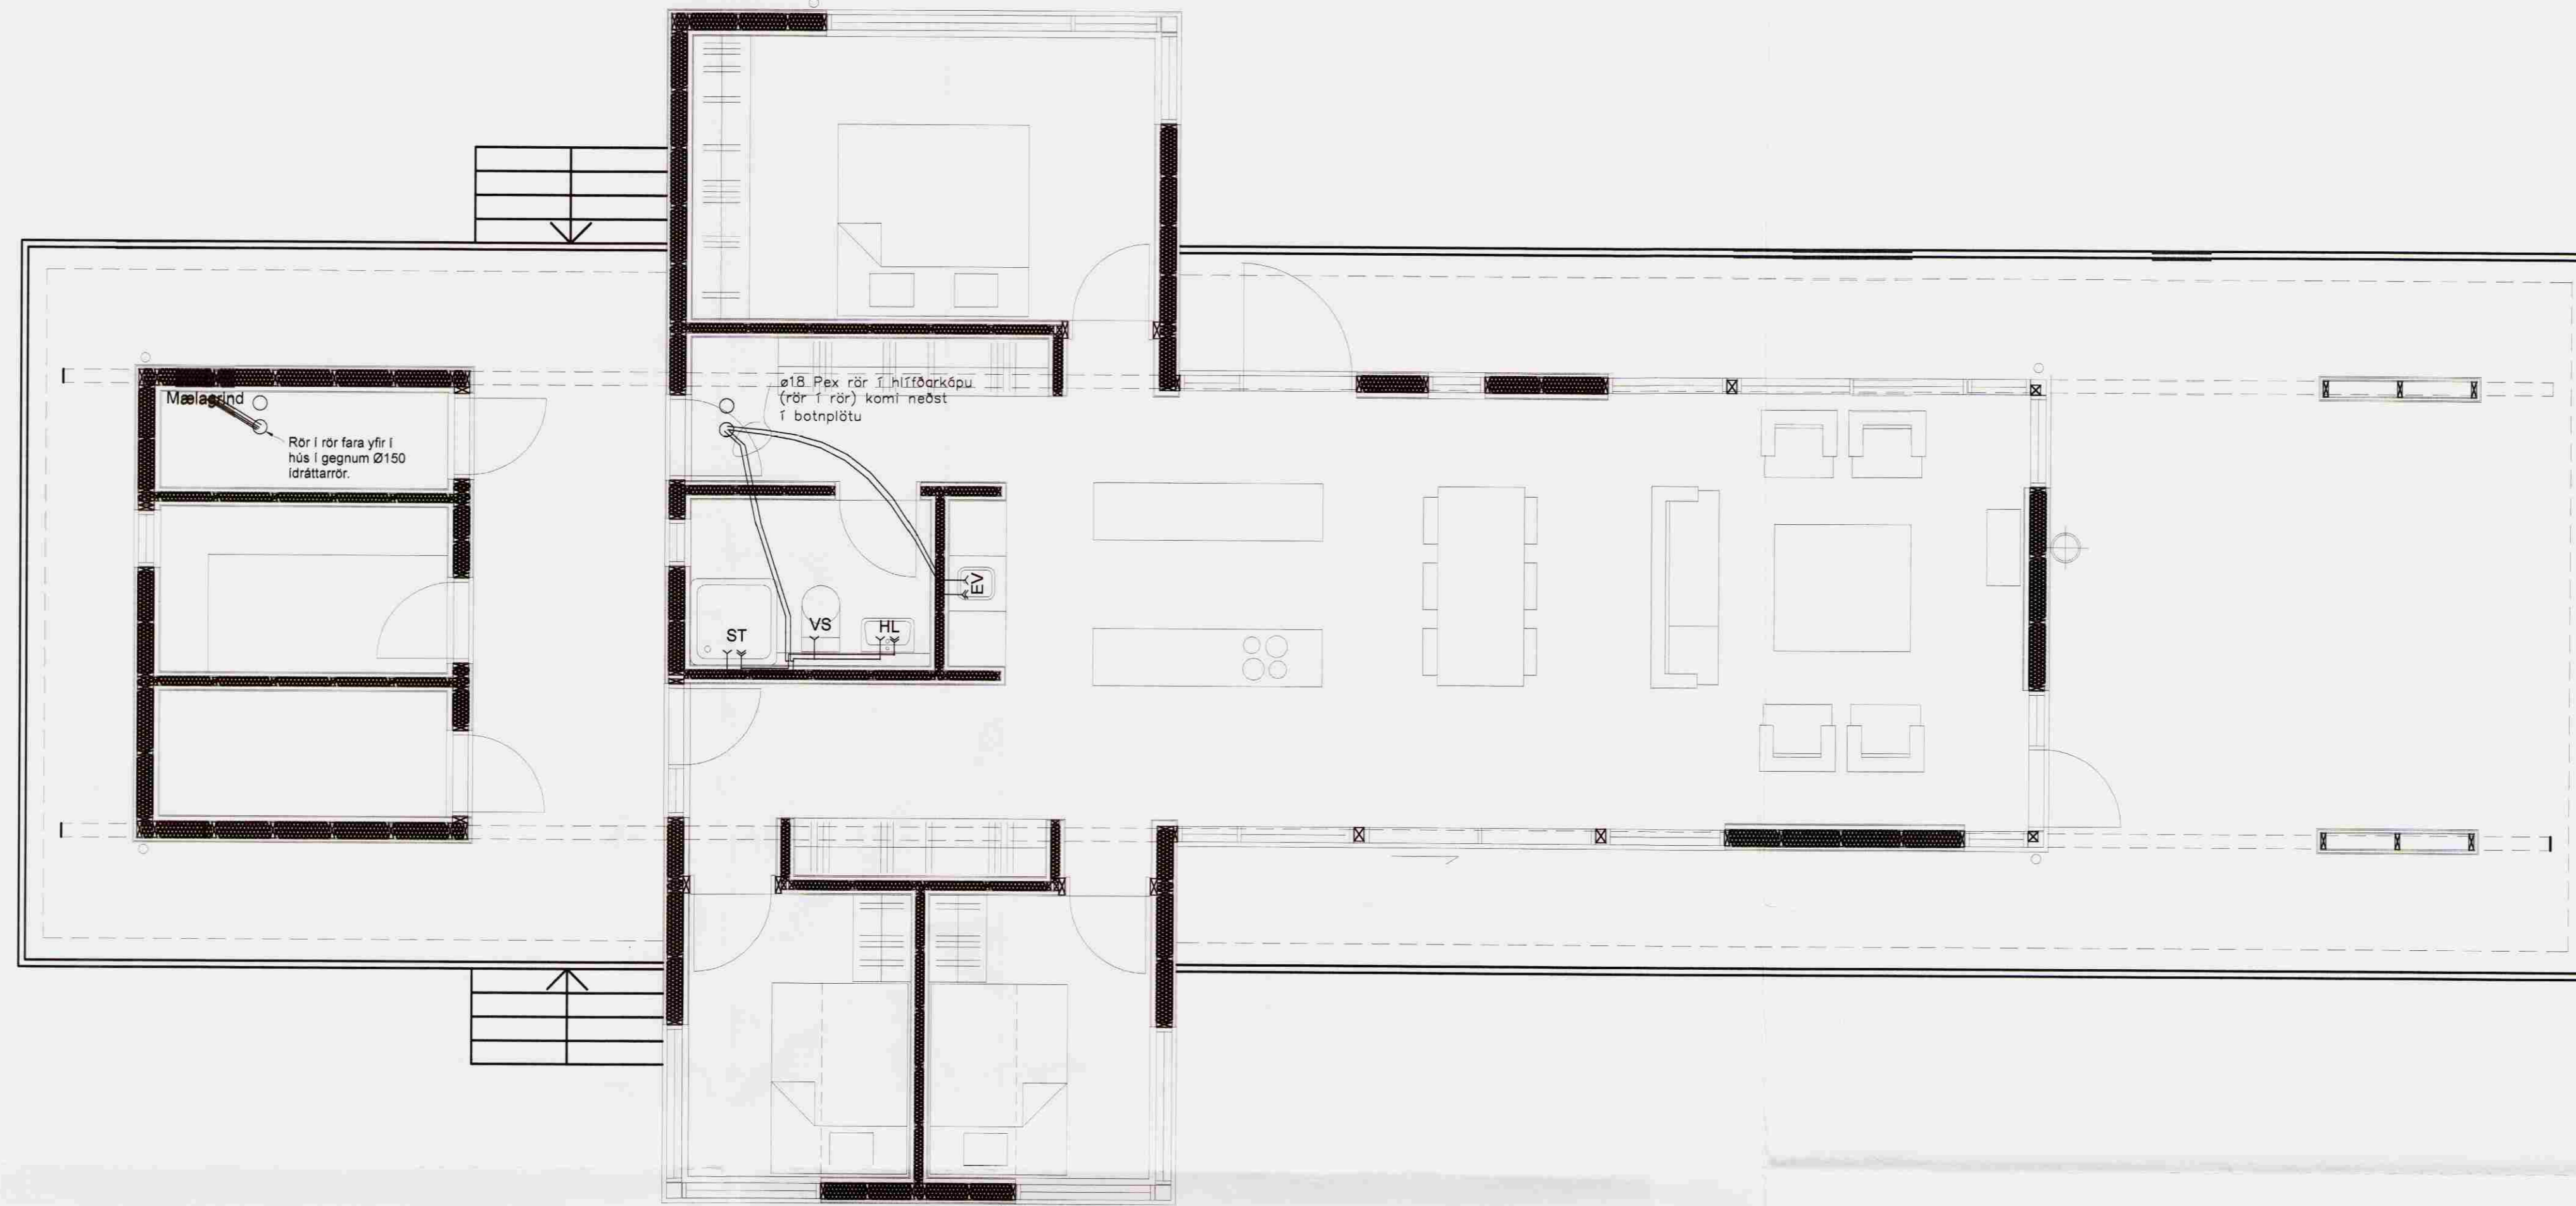

Snið í botnplötu. 1:10.

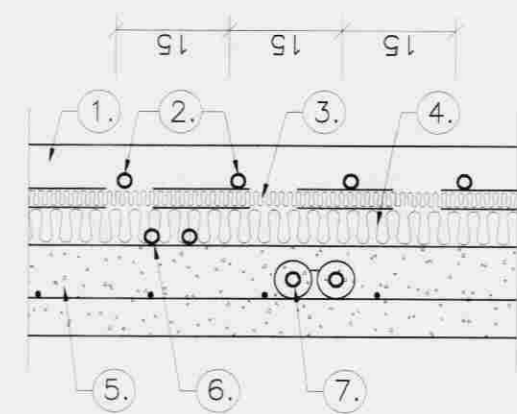

1. 70 mm gólfíslagn.
2. Gólfgeisli, pex-rör (súrefnisfrí).
3. Einangrun 20 mm fyrir gólfgeisla.
4. Einangrun 50 mm.
5. 12 cm járnþent botnplata.
6. Stofnar gólfgeisla að viðkomandi rýmum/slaufum.
7. Neysluvatnslagnir að hreinlætistækjum.

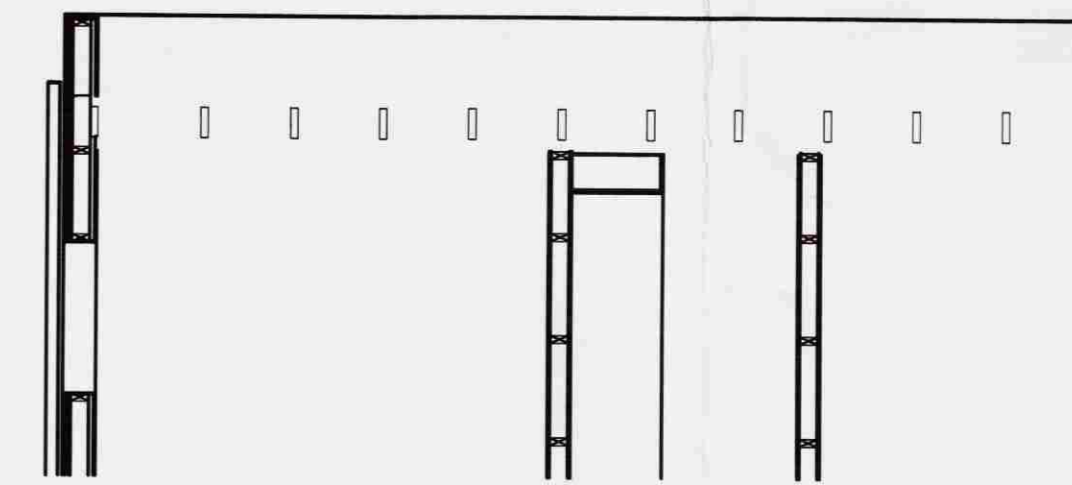

Samþykkt  
01. AUG. 2008  
Byggingarfulltrúi uppsveita Árnessýslu

Skýringar:

Breytingar:

**TÓV** TEIKNISTOFAN ÓDINSTORGI,  
VERKFRÉÐIÐ EHF.  
Óðinsgötu 7  
101 Reykjavík  
Netfang: tov@ta.is  
Sími: 510 2211 Fax: 510 2201

Verkefni: Sogsbakki 12, Grímsnes- og Grafingshreppi.

Heiti: hiti: Grunnmynd og sérmyndir.

Hönnun: VÍRILL ÓDDSSON kt. 101237-3629	VERKFRÉÐINGUR FVFI - FRV
GÚSTAF VÍRILSSON kt. 101163-5069	VERKFRÉÐINGUR FVFI

Aritun aðalhönnuðar: *Sig. Heðgrímsson*

M. 1:50/10.

R. G.V.

T. G.V.

Dags. Júní 2006. Nr. 1060C-3-2.