


**SKÝRINGAR VIÐ FRÁRENNISLÖGN INNAHÚSS:**

SKOLPLÖGN  
 EFNI Í FRÁRENNISLÖGN INNAHÚSS SKAL VERA ÚR STEINEFNABUNDNU PP  
 BIL MILLI FESTINGA Á LÁRÉTTUM PLASTLEIÐSLUM SÉ MEST 10xD OG 15xD FYRIR ÚTLOFTUNARLEIÐSLUM ÞAR SEM D ER YTRA ÞVERMÁL PÍPU  
 ALLA FRÁRENNISLÖGN INNAHÚSS SKAL EINANGRA MEÐ 25mm STEINULL OG VEFJA MEÐ PLASTI.  
 LEIÐSLUR SKULU HAFA A.M.K. 20% HALLA NEMA ANNAD SÉ TEKID FRAM.  
 ALLT EFNI OG FRÁGANGUR SKÁL VERA Í SAMRÆMI VIÐ ÁKVÆÐI ÍST-65, ÍST-68 OG GILDANDI REGLUGERÐIR.  
 PP PÍPUR ÚR POLYPROPYLEN  
 GN = GÖLFNIDURFALL  
 ÚL = ÚTLOFTUN


**AÐRAR SKÝRINGAR:**

NEYSLUVATNSLAGNIR ERU RÖR Í RÖR LAGNIR.  
 RÖR Í NEYSLUVATNSLÖGN ERU ÚR PEX (KROSSBUNDIÐ HD POLYETHYLEN).  
 FÖÐURRÖR SÉU ÚR PE (POLYETHYLEN) NEMA ANNAD SÉ TEKID FRAM.  
 VATNSRÖRIN SKULU ÞOLA 70°C SAMFELT VIÐ 1 MPa VINNUÞRÝSTING.  
 TENGISTYKKI SKULU VERA ÚR AFZINKUNARÞOLNU MESSING.  
 BIL MILLI FESTINGA SÉ SAMKV. ÍST-67 OG FYRIRMÆLUM FRAMLEIÐANDA RÖRANNA.  
 ALLT EFNI OG FRÁGANGUR KERFISINS SÉ Í SAMRÆMI VIÐ ÁKVÆÐI ÍST-67 OG GILDANDI REGLUGERÐIR  
 ALLT EFNI SKAL VERA MEÐ LAGNAEFNISVOTTUN

Samþykkt  
 27 MARS 2008  
 Byggingarfulltrúi uppsveita Árnessýslu

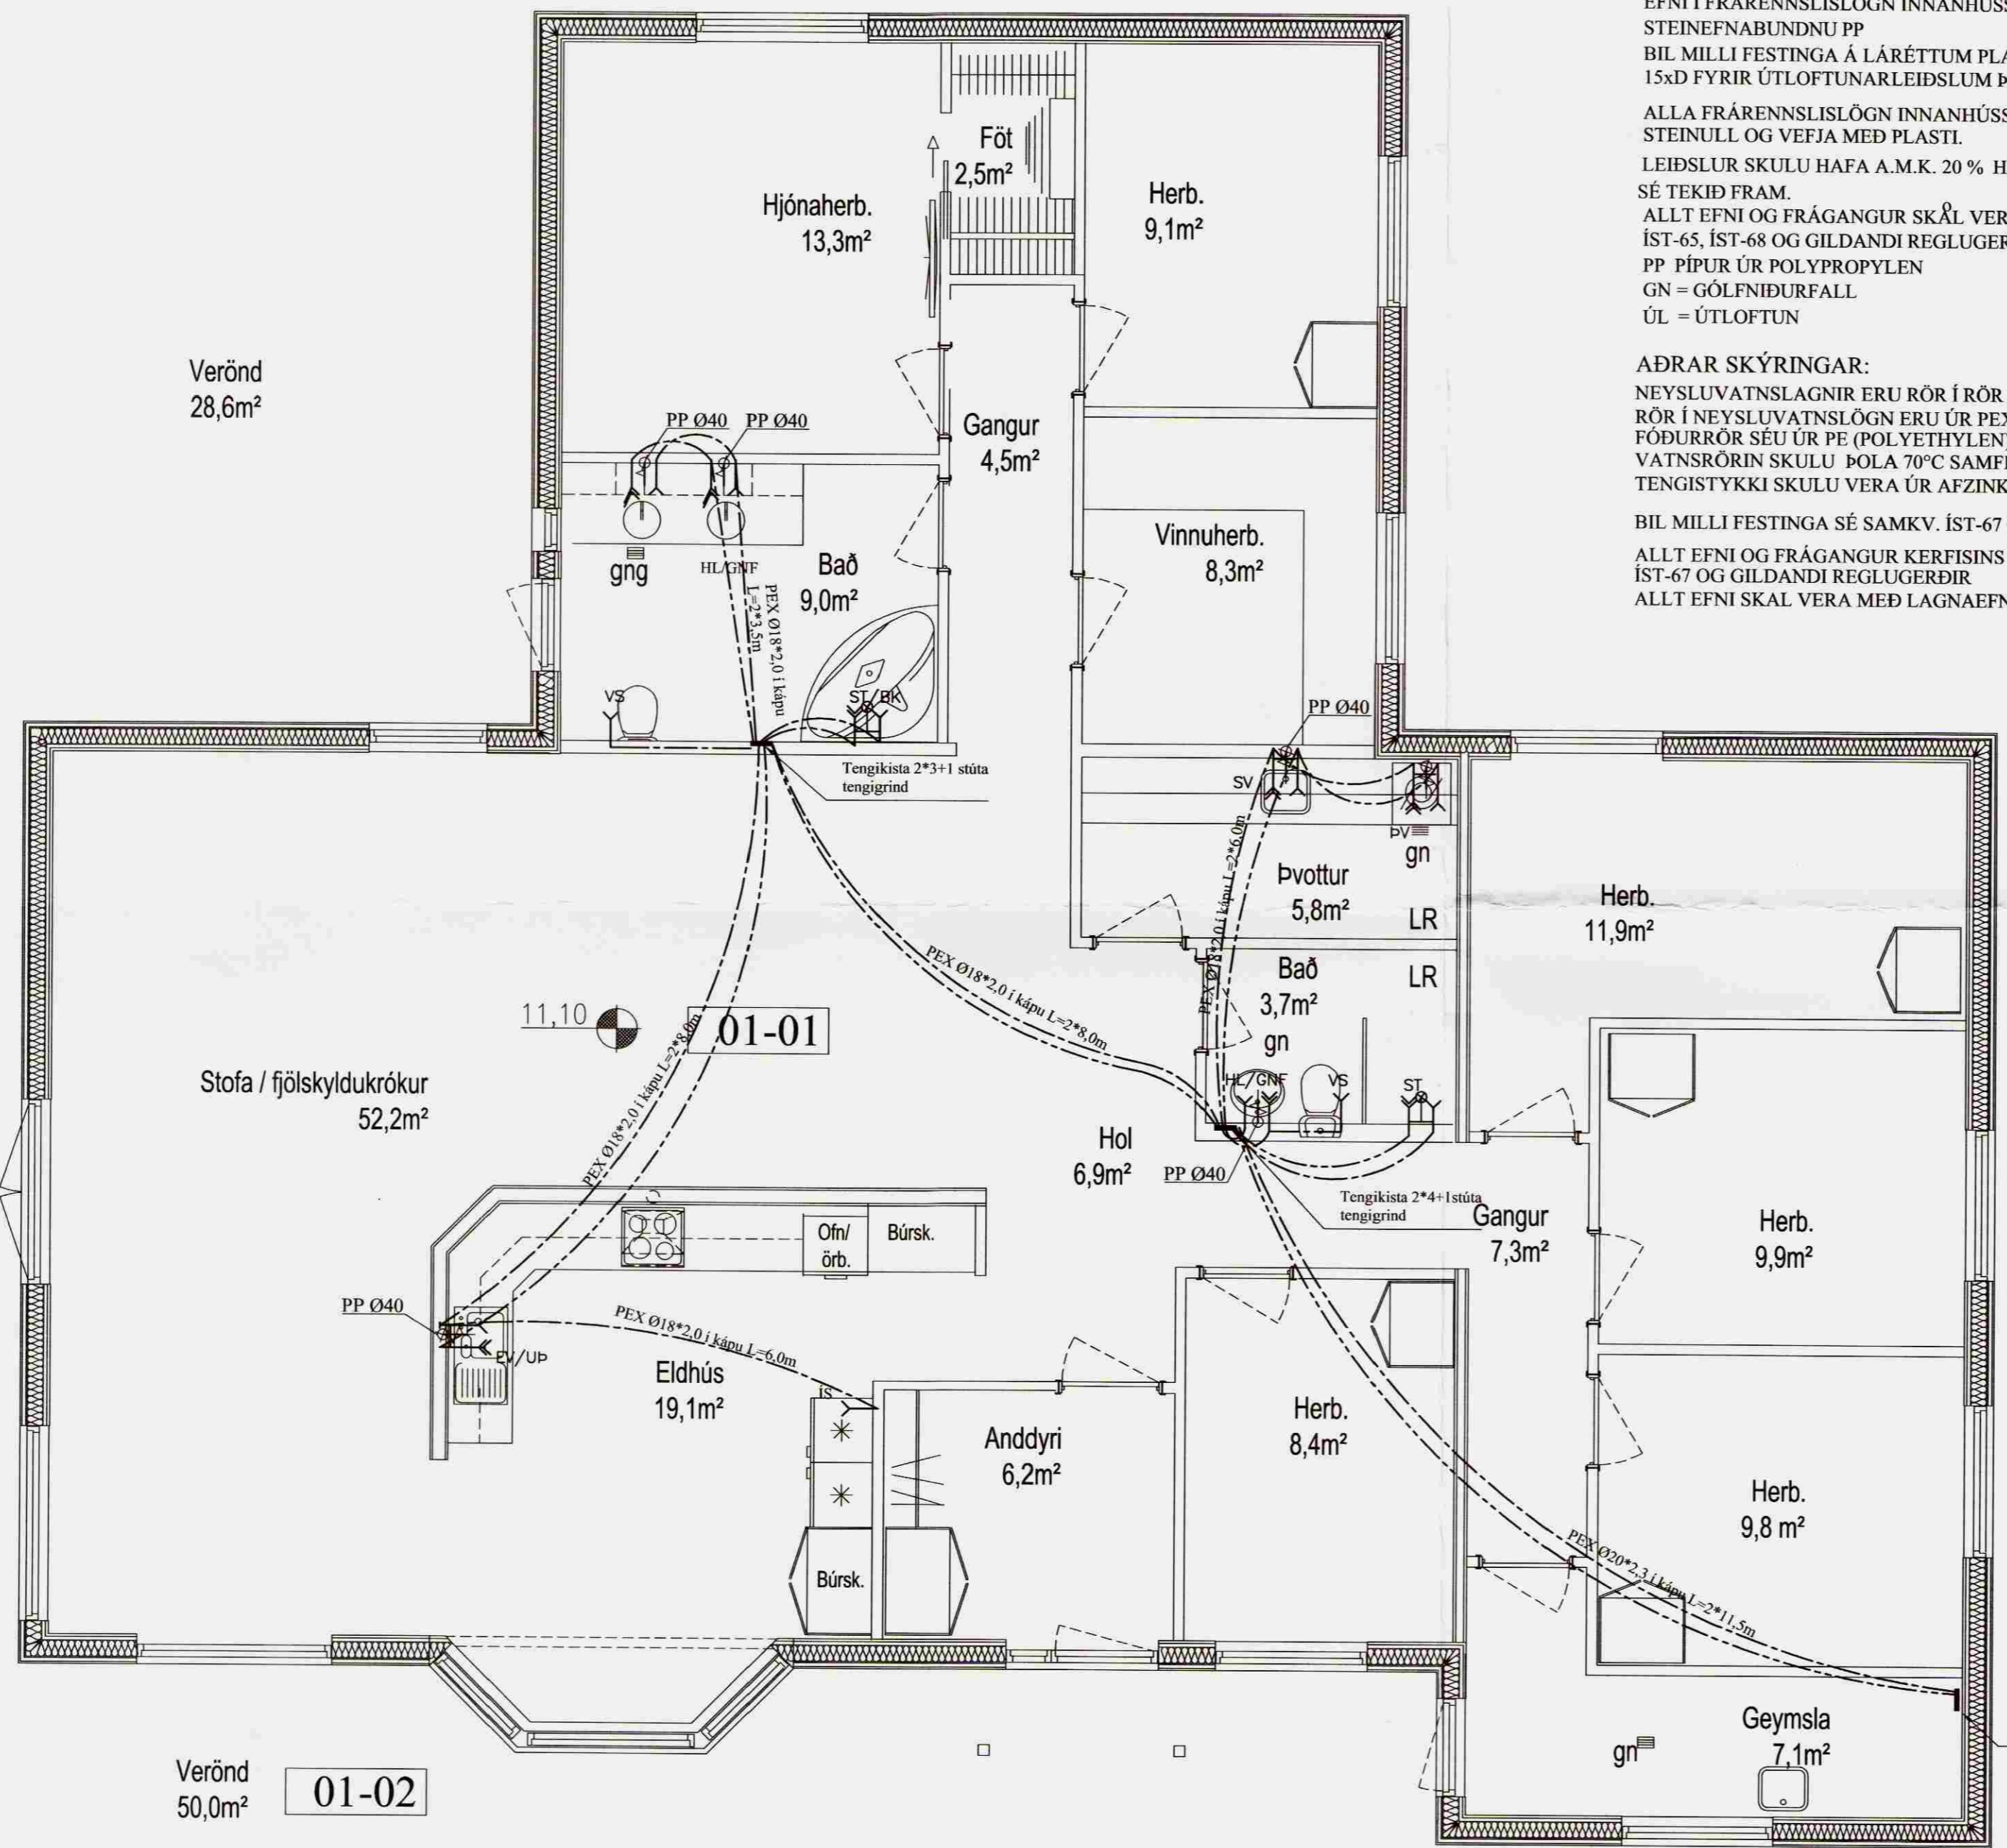

- ÓNEFNDAR TENGILEIÐSLUR AÐ TÆKJUM ERU 18x2,5 PEX Í HLIÐARRÖRI
- HL HANDLAUG
  - VS VATNSSALERNI
  - ST STEYPIBÁÐ
  - EV ELDHÚSVASKUR
  - RV RÆSTIVASKUR
  - UP UPPÞVOTTAVÉL
  - BK BAKKAR
  - BV ÞVOTTAVÉL
  - IS ÍSVÉL
  - SN SÍÐARI NOT
  - SV SKOLVASKUR

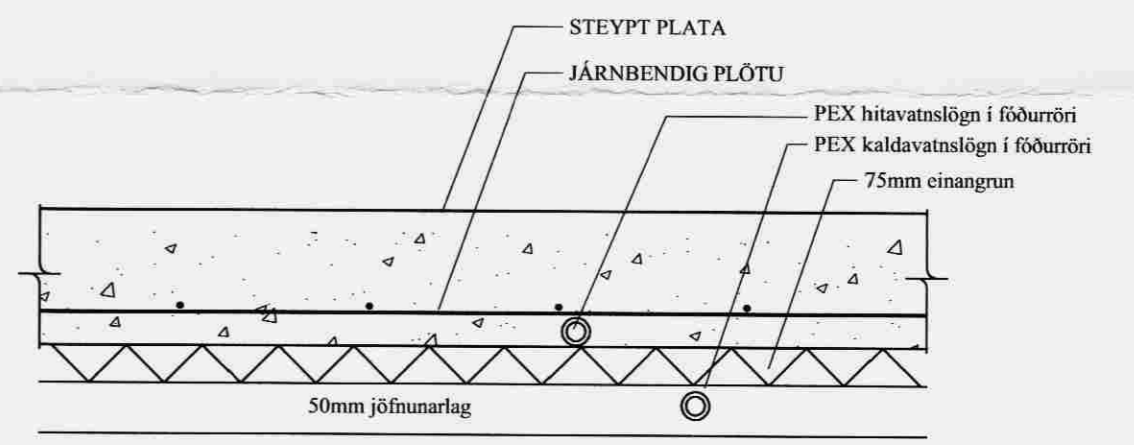

SNID Í FYRIRKOMULAG NEYSLUVATNSLÖGN, 1:10

C:			
B:			
A:			
nr.	Dags.	Af.	Breyting
Frumstærð blaðs A2			
<b>AL - HÖNNUN EHF</b>			
c/o Runólfur Þ. Sigurðsson Byggingateknifir B.Sc. Skólalabrut 30, 300 Akranesi Kt: 090157-2489 Sí: 431-3441 ; 862-9933 ; Fax 431-3442 Netfang: runolfur@al-honnun.is			
Verkefni:			
<b>EINBYLISHÚS, LAGNIR</b>			
<b>MIÐHÚS II</b>			
Verkháttur:			
<b>GRUNNMYND NEYSLUVATNSLAGNA</b>			
Dags. 01.11.07	Nr. 07104	303	
Hannað: R.Þ.S.	Teikn: R.Þ.S.	Ath:	Mkv: 1:50;10
Samþ.	<i>R. Sig</i>		Kt: 090157-2489

GRUNNMYND NEYSLUVATNSLAGNA

Mkv: 1/50

Verönd  
28,6m²

Stofa / fjölskyldukrúkur  
52,2m²

Verönd  
50,0m²

01-02

11,10

01-01