

BYGGINGARLÝSING

MANNVIRKIN ERU ANNARSVEGAR STÖÐVARHÚS OG HINS VEGAR INNTAKSHÚS. ÞAU ERU Í EIGU LANDSVIRKJUNAR. HÚSIN VERÐA EKKI MÖNNUÐ AÐ STAÐALDRI.

BURÐARVIRKI

ÚTVEGGIR OG INNVEGGIR OG FLÓTTUR ERU STAÐSTEYPT NEMA ÞAKPLATA YFIR MEGINHLUTA STÖÐVARHÚSS SEM ER ÚR FORSTEYPTUM RIFJAPLÖTUM.

EINANGRUN

ÚTVEGGIR Í STARFSMANNA- OG STJÓRNUNARRÝMUM ERU EINANGRADIR AÐ INNAN MÆD 100 MM PLASTEINANGRUN OG ÞAK MÆD 200 MM PLASTEINANGRUN. Í ÖÐRUM HÚSHLUTUM ER EINANGRUN VEGGJA 0-50 MM OG ÞAKS 100 MM PLASTEINANGRUN.

FRÁGANGUR ÚTI

VEGGIR ERU ÓMÁLUD SJÓNSTEYPA, VATNSVARIN. ÞAK ER „VIÐSNÚID“ MÆD ASFALTPAPPA NEDST, ÞÁ PLASTEINANGRUN OG HELLUM. GLUGGAR OG HURDIR ERU ÚR ALI NEMA YFIR SPENNUM FRAMAN VÍÐ STÖÐVARHÚS ÞAR SEM ERU SPRENGIOLNIR STÁLGLUGGAR.

FRÁGANGUR INNI

GÓLF ERU ÝMIST MÆD EPOXYKVARS, MÁLUD, RYKBUNDIN, FLÍSALÓGD MÆD BLÁGRÝTI EDA VINYLÚD. Í STJÓRNRYMI ERU KERFISGÓLF ÚR STÁLI MÆD LEIBANDI VINYLÚD. ÚTVEGGIR ERU MÚRHÚÐADIR AÐ INNAN OG MÁLADIR. STEYPTIR INNVEGGIR ERU MÁLADIR. LÉTTIR INNVEGGIR ERU MÆD BLIKKUPPISTÖÐUM, KLÆDDIR GÍFSPLÖTUM OG MÁLADIR. LOFT ERU MÁLUD NEMA Í STARFSMANNA- OG STJÓRNUNARRÝMUM ÞAR SEM ERU NIÐURTEKIN MÁLUD GÍFSLOFT OG KERFISLOFT. INNIHURDIR ERU ALMENNT STÁLHURDIR EN NOKKRA PLASTLAGÐAR OG ÚR ALI. GLERVEGGIR ERU ÚR ALI.

LAGNIR OG LOFTRÆSING

LOFTRÆSING ER VÉLÆN OG SÉR UM LOFTSKIPTI, UPPHITUN FERSKLOFTS OG YFIRPRÝSING Á HÚSI. SÉRSTAKT ÚTSOG ER FRÁ MENGANDI RÝMUM SVO SEM OLÍU- OG GEYMARÝMUM. STOKKAR ERU YFIR NIÐURHENGÐUM LOFTUM ÞAR SEM VÍÐ Á, EN ANNARS SÝNILEGIR. LOFTHITABLÁSARAR TIL UPPHITUNAR ERU Á FLESTUM HÆÐUM, EN GÓLFHITI Í ANDDYRI OG OFNAR Í NOKKURM RÝMUM. LOFTKÆLAR ERU Í RAFMAGNSHERBERGJUM. SNJÓBRÆDSLUKERFI ER VÍÐ AÐALINGANG. FRÁRENNISLAGNIR ERU ALMENNT INNSTEYPTAR OG ALLT VATN LEITT Í OLÍUSKILJUR OG SVO Í DÆLUSÚMP.

SKOLPLAGNIR ERU TENGÐAR ROTPRÓ Á LÓÐ ÁSAMT SITURLÖGNUM.

DRENKERFI ER UMHVÆRFIS STÖÐVARHÚS, LEITT ÚT Í FRÁRENNISLUSKURD. ÞAKNIÐURFÖLL TENGJAST DRENKERFI OG ERU ÝMIST RAFHITUD EDA SJÁLPHITUD MÆD LOFTUPPSTREYMI. VATNSINNTAK ER Í STRENGJAGÖNGUM OG KEMUR VATNIÐ FRÁ VATNSÓFLUNARKERFI VIRKJUNARINNAR.

RAFLAGNIR

RAFORKUVINNSLA VIRKJUNARINNAR TENGIST INN Á STÖÐVARVEITUSKÁPA Í GEGNUM STÖÐVARSPENNA OG ÞAÐAN INN Á AÐALDREIFISKÁPA. AÐALDREIFISKÁPAR ERU FYRIR SITTHVORA VÉLINA, FYRIR HÚSKERFIN OG FYRIR INNTAKSBYGGINGUNA. EINNIG TENGIST 11 KV VARAFÆÐING FRÁ HAUNEVJUM Í GEGNUM STÖÐVARSPENNI INN Á STÖÐVARVEITUSKÁPANA, AUK BAKFÆÐINGAR FRÁ HÁSPENNULÍNUM LANDSNETS. SKÁPARNIR ERU STAÐSETTIR Í RÝMUM R28 OG R29 Í STÖÐVARHÚSINU OG RÝMI R111 Í INNTAKSHÚSINU.

AÐALDREIFISKÁPUR HÚSKERFA ER STAÐSETTUR Í RÝMI R18 Í STÖÐVARHÚSI. SKÁPURINN ER FÆDDUR FRÁ RAFORKUVINNSLU VIRKJUNARINNAR OG TIL VARA FRÁ INNKOMANDI HÁSPENNULÍNUM.

RAFLAGNIR ERU AÐ MESTU Í SÝNILEGUM STRENGJASTIGUM OG AÐ EINHVERJU LEYTI HULDAR Í KERFISLOFTUM OG -GÓLFUM.

BRUNAVARNIR

BRUNAVARNIR ERU SAMKVÆMT BRUNAHÖNNUN EFLU DAGS. 1.MARS 2013.

BURÐARVIRKI

MEGINBURÐARVIRKI ERU R 120. BURÐARVIRKI ÞAKS ERU R 60.

BRUNAHÓLFUN

ALMENNT MYNDA EINSTÖK RÝMI SJÁLFASTÆÐ BRUNAHÓLF.

KRAFA UM BRUNAMÓTSTÖÐU ER SEM HÉR SEGIR NEMA ANNAD SÉ SYNT:

- VEGGIR EI 120
- HÆÐASKIL REI 120
- HURDIR EI: 60-CSm
- LYFTUHURDIR E 60-C
- GLUGGAR E 60 OG E 30

GLUGGAR Í ÚTVEGG AÐ SPENNUM UTANHÚSS VERÐA E 60 OG MÆD SPRENGIOL Í FLOKKI ERI SAMKVÆMT EN 13541.

BRUNAHÓLFUN AÐ AFLSPENNUM UTANHÚSS ER MÆD REI 120 VEGGJUM.

BRUNAHÓLFUN LOFTRÆSIKERFI SKAL UPPFYLLA SÖMU KRÓFUR OG BRUNAHÓLFUN ALMENNT. LOFTINNBLÁSTUR SKAL STÖÐVAST OG BRUNA- OG REYKLOKUR LOKAST VÍÐ BRUNABÖÐ FRÁ LOFTINNTAKI EDA BRUNAVÍÐVÖRUNARKERFI.

RÝMI MÆD GASSLÖKKVIKERFUM SKULU HAFA BRUNA- OG REYKLOKUR SEM LOKA VÍÐ BRUNABÖÐ FRÁ VIÐKOMANDI RÝMI. ÞAU SKULU EINNIG BUIN PRÝSTINGSLÉTTIBÚNADI.

AFLSTRENGIR OG STÝRISTRENGIR HVORRAR RÁSAR LIGGJA Í AÐSKILDUM BRUNAHÓLFUM ALLS STAÐAR, NEMA Í STRENGJAGANGI SEM ER EITT BRUNAHÓLF. ÞAR ER AÐSKILNADUR TRYGGÐUR MÆD ÖÐRUM RÁÐSTÖFUNUM.

KLÆÐNINGAR

KLÆÐNINGAR Í LOFTI OG VEGGJUM INNANHÚSS VERÐA Í FLOKKI 1 (B-s1, d0 SKV. ÍST EN 13501-1).

ÚTVEGGIR OG ÞÖK

ÚTVEGGIR ERU STEINSTEYPTIR OG UPPFYLLA FLOKK 1.

ÞAKKLÆÐNING Í FLOKKI T (B(roof) (I2) SKV. ÍST EN 13501-5).

EINANGRUN Í ÞAKI ER ÖBRENNANLEG.

FLÓTTALEIDIR

FLÓTTALEIDIR SKV. TEIKNINGU.

ALMENNT ERU TVÆR ÓHÁÐAR FLÓTTALEIDIR FRÁ HVERJU SVÆÐI.

ALLAR HURDIR Í FLÓTTALEIÐ SKAL VERA HÆGT AÐ OPNA Í FLÓTTAÁTT ÁN LYKILS EDA VERKFÆRA.

HURDIR Í FLÓTTALEIÐUM SKULU ALMENNT HAFA NEYÐARHÚN SKV. ÍST EN 179.

HURDIR MÆD AÐGANGSSTÝRINGU Í FLÓTTALEIÐ VERÐA MÆD BROTRÖFA VÍÐ DYRNAR, SEM RYFUR STRAUM AÐ LÆSINGUNNI ÞANNIG AÐ HÚN OPNIST, OG GANGSETUR JAFNFRAMT INNBROTAKERFID.

LEIÐARMERKINGAR OG NEYÐARLÝSING

ALLAR FLÓTTALEIDIR VERÐA MERKTAR MÆD EFTIRÁLÝSANDI SKILTUM OG MERKIBORÐUM SAMKVÆMT ISO 16069.

Í STAÐ HEFÐBUNDINNAR NEYÐARLÝSINGAR MÆD LÖMPUM OG RAFHLÖÐUM VERÐUR NOTUÐ EFTIRÁLÝSANDI MÁLNING, BORDAR OG SKILTI.

ALLAR EFTIRÁLÝSANDI MERKINGAR VERÐA LÝSTAR UPP MÆD SILOGANDI LÖMPUM SEM LOGA MUNU ALLAN SOLARHRINGINN.

ALLAR SKILGREINDAR FLÓTTALEIDIR VERÐA MERKTAR Í GÓLFI MÆD EFTIRÁLÝSANDI MERKINGUM.

AÐRIR STAÐIR ÞAR SEM FREKARI LÝSINGAR ER ÞÖRF VERÐA MERKTIR Á GÓLFI, VEGGJUM EDA ÖÐRUM STÖÐUM SAMKVÆMT NÁNARI ÚTFÆRSLU.

BRUNAVÍÐVÖRUNARKERFI

SJÁLFRVIRKT BRUNAVÍÐVÖRUNARKERFI VERÐUR Í ALLRI BYGGINGUNNI. ÚTSTÖÐ KERFISINS ÁSAMT YFIRLITSMYND VERÐUR Í AÐALANDDYRI. KERFIÐ SENDIR BOÐ Á VIÐURKENNDA VAKTSTÖÐ OG STJÓRNSTÖÐ LANDSVIRKJUNAR.

REYKRÆSTING

TVEIR REYKBLÁSARAR VERÐA UPPI VÍÐ ÞAK Í AÐALSAL. HVOR UM SIG AFKASTAR 10 m³/sek VÍÐ 1000 Pa. REYKBLÁSARAR SKULU VERA Í FLOKKI F300 SKV. ÍST EN 12101-3.

REYKBLÁSARARNIR ERU GANGSETTIR HANDVIRKT FRÁ STJÓRNÖFLU SLÖKKVILIDS Í AÐALANDDYRI. VÍÐ RÆSINGU BLÁSARANNA SKULU HLAÐGÓLFSDYRNAR OPNAST SAMTÍMIS.

HANDSLÖKKVIBÚNADUR

TVEIR BRUNAHANAR ERU Í INNAN VÍÐ 100 m FJARLÆGD FRÁ ADKOMUSTAD SLÖKKVILIDS. AFKÖST A.M.K. 20 l/sek Í 2 KLST.

SLÖKKVIVATNSGEYMRIR ER 200 m³ OG ANNAR 2JA TÍMA SLÖKKVIVATNSÞÖRF.

SLÖKKVILAGNIR (STIGLEIÐSLUR) VERÐA Í BÄÐUM STIGAHÚSUM MÆD INNDÆLINGU UTAN FRÁ OG ÚTTAKI Á HVERRI HÆÐ UTAN STIGAHÚSS.

BRUNASLÖNGUR SKV. ÍST EN 671-1 SKV. TEIKNINGU, STAÐSETT ÞANNIG AÐ HÆGT SÉ AÐ SPRAUTA Á HVADA STAÐ SEM ER MÆD 30 m SLÖNGU.

HANDSLÖKKVITÆKI SKV. ÍST EN 3 VERÐA VALIN OG STAÐSETT SKV. ÁKVÖRDUN LV.

SJÁLFRVIRKT SLÖKKVIKERFI

SAMEIGINLEGT GASSLÖKKVIKERFI (INERT GAS) VERÐUR KOMIÐ FYRIR, TIL AÐ VERJA OLÍURÝMI (R22), GANGRÁÐSHERBERGI (R16, R17) OG RAFALATUNNUR (R25, R26).


KERFIÐ SKAL VIRKJAST SJÁLFRVIRKT AF REYK- OG HITASKYNNURUM Í VIÐKOMANDI RÝMI OG EINNIG SKAL VERA HÆGT AÐ VIRKJA KERFIÐ HANDVIRKT FRÁ STJÓRNÖFLU UTAN RÝMISINS.

VIÐHALD BRUNAVARNA

ÚTBÚA SKAL VERKFERLA FYRIR VINNU Á HLAÐGÓLFI, OLÍUÁFYLLINGU -TÆMINGU, AÐKOMU OG BROTTFÖR OFL.

GERÐUR VERÐUR ÞJÓNUSTUSAMNINGUR UM EFTIRLIT OG VIÐHALD Á BRUNAVÍÐVÖRUNARKERFI, SLÖKKVIKERFUM, REYKBLÁSURUM, BRUNASLÖNGUM OG HANDSLÖKKVITÆKJUM.

SETJA SKAL UP EIGIÐ ELDVARNÆFTIRLITSKERFI FYRIR VIRKJUNINA.

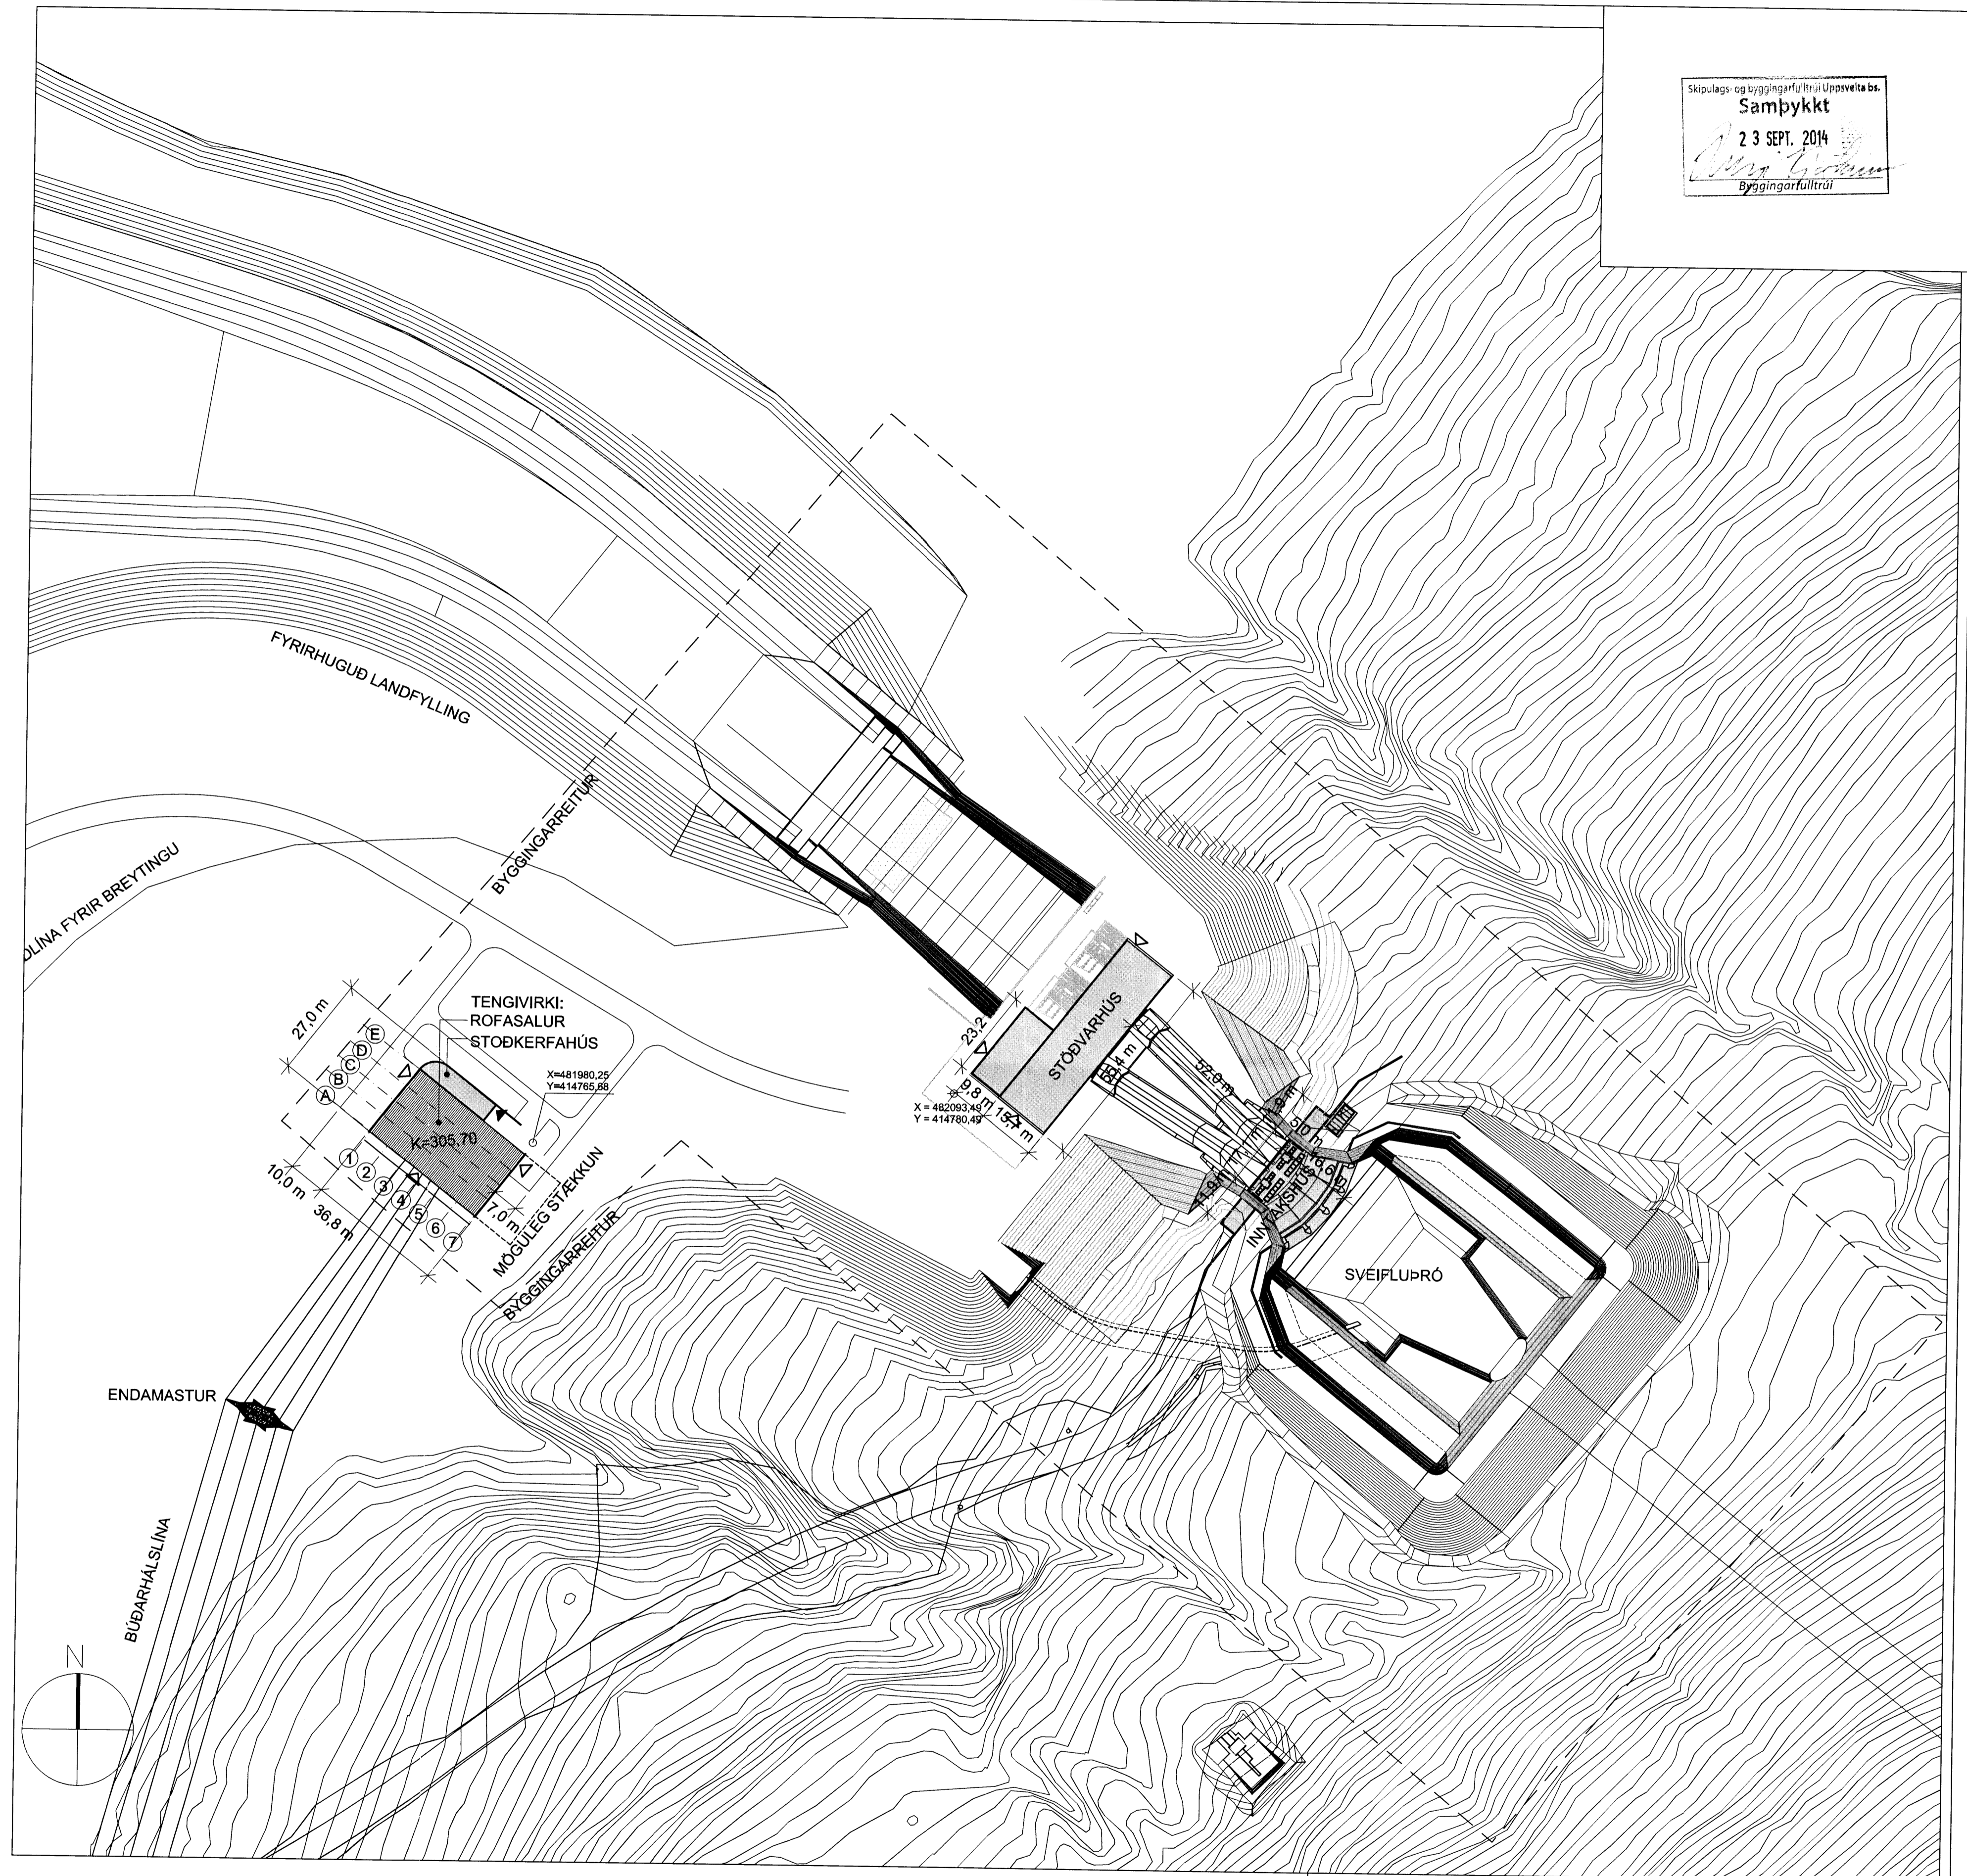

Skipulags- og Byggingarfulltrúi Uppsveita bs.
Samþykkt
23 SEPT. 2014
[Signature]
Byggingarfulltrúi

S:\Verk\359-Böðarhálsvirkjun\359B-endurskoðun-2008\100-aðalteikningar\Aðalteikningar - íslenskar_Afstöðumynd\A-359C-105-afstöðumynd.dwg

ISSUE	DESCRIPTION	DATE	DES.	CHK.	APP.	ISSUE	DESCRIPTION	DATE	DES.	CHK.	APP.	DATE	DES.	CHK.	APP.	PAPER SIZE	PROJ.	PROCESS	NPC NUMBER	NUMBER	ISSUE	BUD SHEET	NEXT SH.
						A1	ADALTEIKNING	2013-03-01	SG	GG	GG	MARS 2013				A1	BÚÐARHÁLS HEP	=	359B	15-A-56.31.100		BUD	

Guðrún Guðjónsdóttir 24058-4399
Lilja 241762-4319



STÖÐVARHÚS OG INNTAKSHÚS
ADALTEIKNINGAR
ÞAKMYND

ARKITEKTA **STOFNAN OG**