

Skipulags- og byggingarfulltrúi Uppsveita bs.  
**Samþykkt**  
 21 OKT. 2014  
*Ólafur Kjartan*  
 Byggingarfulltrúi

**BYGGINGARLÝSING.**

Húsið er steinsteypt, hæð og vélag. Í kj. og þjónustuh.  
 Útveggir steinsteyptir, einangraðir að utan með 100 mm steinull.  
 Klæðir með aluzink hvít, en stofu útskot er gráleitt, og er sett á álgrind.  
 Gólf. undir jarðhæð er einangrað með 100 mm poliuritan 24 kg/m.  
 Hitalögn er í plötu, en er þússuð á staðnum.  
 plata á efri hæð er einnig með hitlögn í plötu.  
 Timbur þak er á húsinu, sperrur klæðning og bórað aluzink  
 einangrun er 200 mm þakull á milli sperra, 25 mm loft bil í klæðningu.  
 rakaserra að neðan.  
 Ál gluggar eru, og með tvöfalt gler, K-gler.  
 Innveggir er álgrind. klæðir gipsklæðningu, og fylltir með steinull.  
 U-gildi byggingarhluta skulu vera eftirfarandi ( W/tmk )  
 þak 0,25 / útveggir 0,3 / gólf á fyllingu / 0,25 gluggar / 2,0  
 útveggir, vegið meðaltal 1,10.  
 Klæðningar eru a. m. k. í flokki 2.  
 Hitað er með gólfhita. hitaveita.  
 Læsanlegur skápur sé í íbúðinni.  
 Arinn er í stofunni, samkvæmt reglum þar umm.  
 Inntök eru í sérherbergi í kjallara.  
 Sorp varsla er staðsett við bílastæði.  
 Eldvarnir eru, reykskynjarar, slökkvitæki. í samræmi við reglugæðir.  
 Rotpró er tengt við húsið.

**STÆRÐIR:**

0001,	73,2 <sup>2</sup>	205,0 <sup>3</sup>
0002,	96,9 <sup>2</sup>	271,3 <sup>3</sup>
0101,	170,1 <sup>2</sup>	514,1 <sup>3</sup>
<b>ALLS.</b>	<b>340,2</b>	<b>990,3<sup>3</sup></b>
		<b>34,0</b>
		<b>1024,4<sup>3</sup></b>

LÓÐ - F = 37,8 ha.

▲▲ KVÖÐ UM BÍLASTÆÐI


NR.3	SKRÁNINGART. OG NÚMERING.	22.10.2014
NR.2	GLUGGAR, STIGAR Á LÓÐ, INNAHÚSS. loft í kj.	25.09.2014
NR. 1	STÆRD HÚSS., GLUGGAR,	23.04.2014
	breytingar	dags. br.

**SKÓGARÁS ÁSAHREPPI.**  
**RANGÁRV. SÝSLU.**


LNR. 204645 STG. 2. 00014130. EIGANDI:  
 I.S.SKÓGARÁS, ÁSAHR. RÁNGÁRS. TEIKN. A2  
 DAGS: 28.01.2014. AFSTÖÐUMYND 1 : 500  
 teiknistofan artik@simnet.is GSM 895 - 9202  
**ARTIK** ehf. TEIKNISTOFA SÍMI 421 - 4122

STEINAR H. GEIRDAL BYGGINGAFRÆÐINGUR B.F.I.  
 040138 3829 NORÐURBRÚ NR. 2, 210 GARÐABÆ.

**A01**

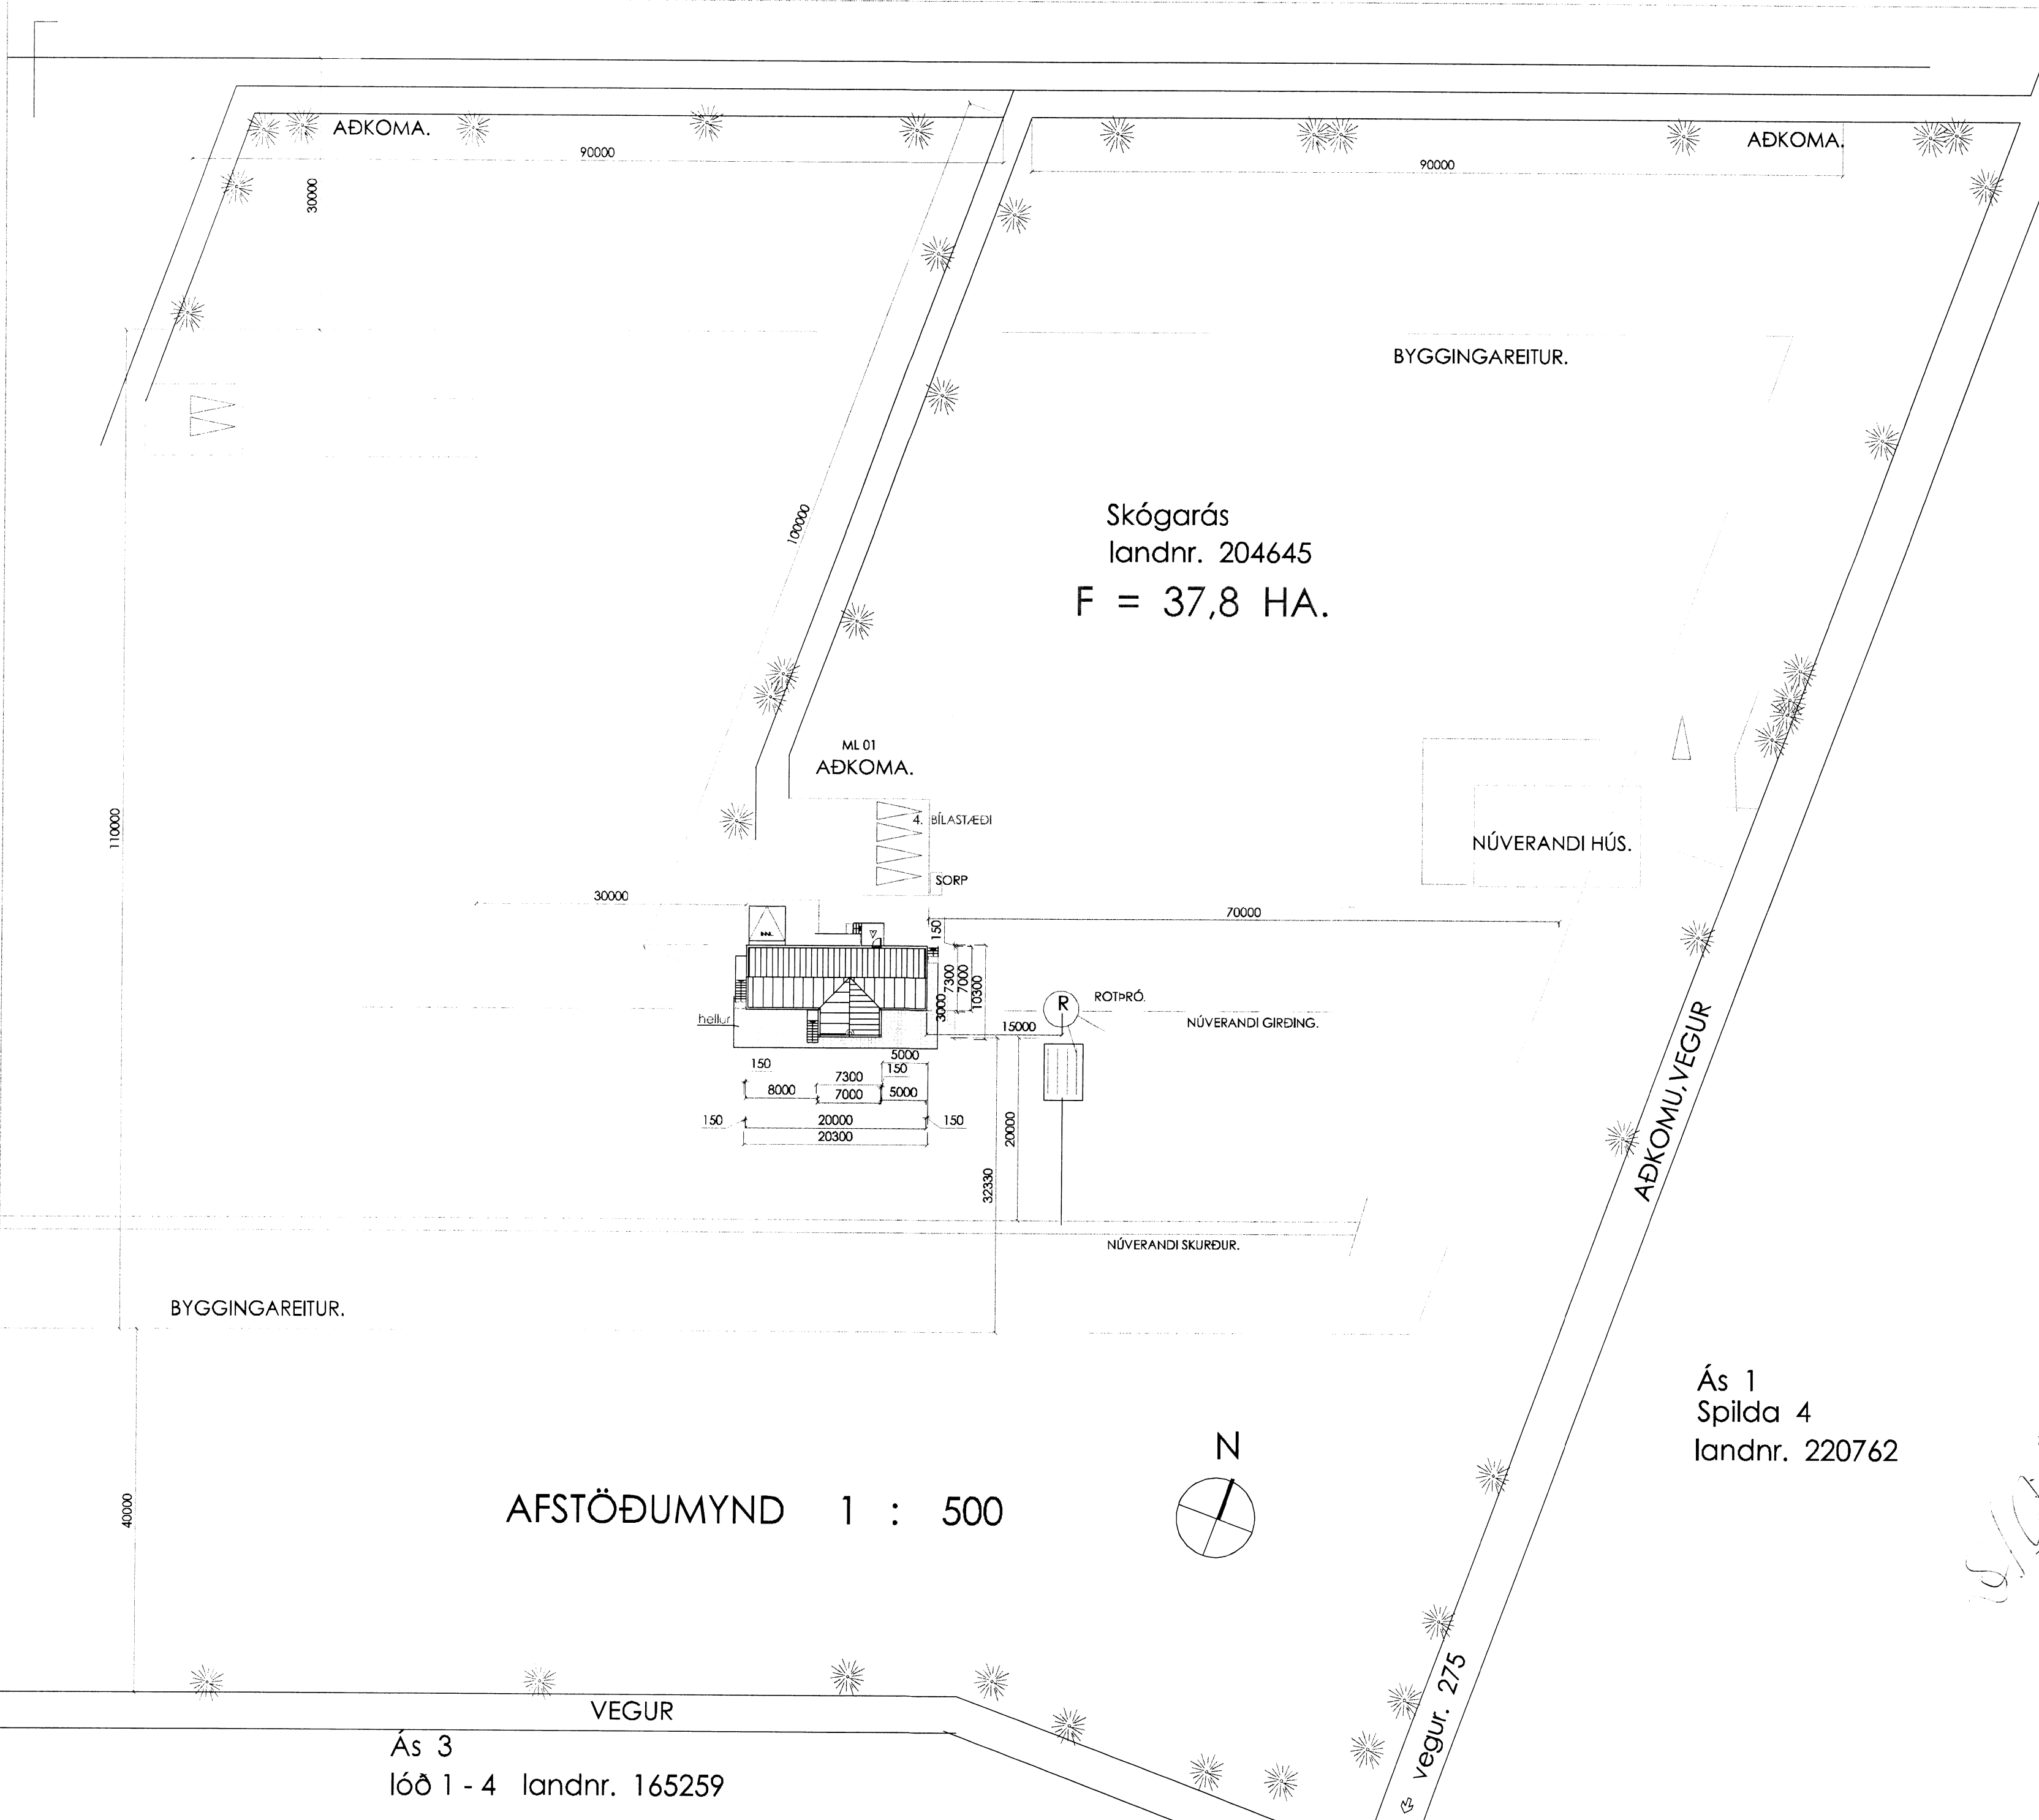

AFSTÖÐUMYND 1 : 500

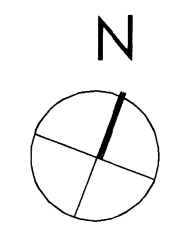

Ás 1  
 Spilda 4  
 landnr. 220762

Ás 3  
 lóð 1 - 4 landnr. 165259

vegur. 275