
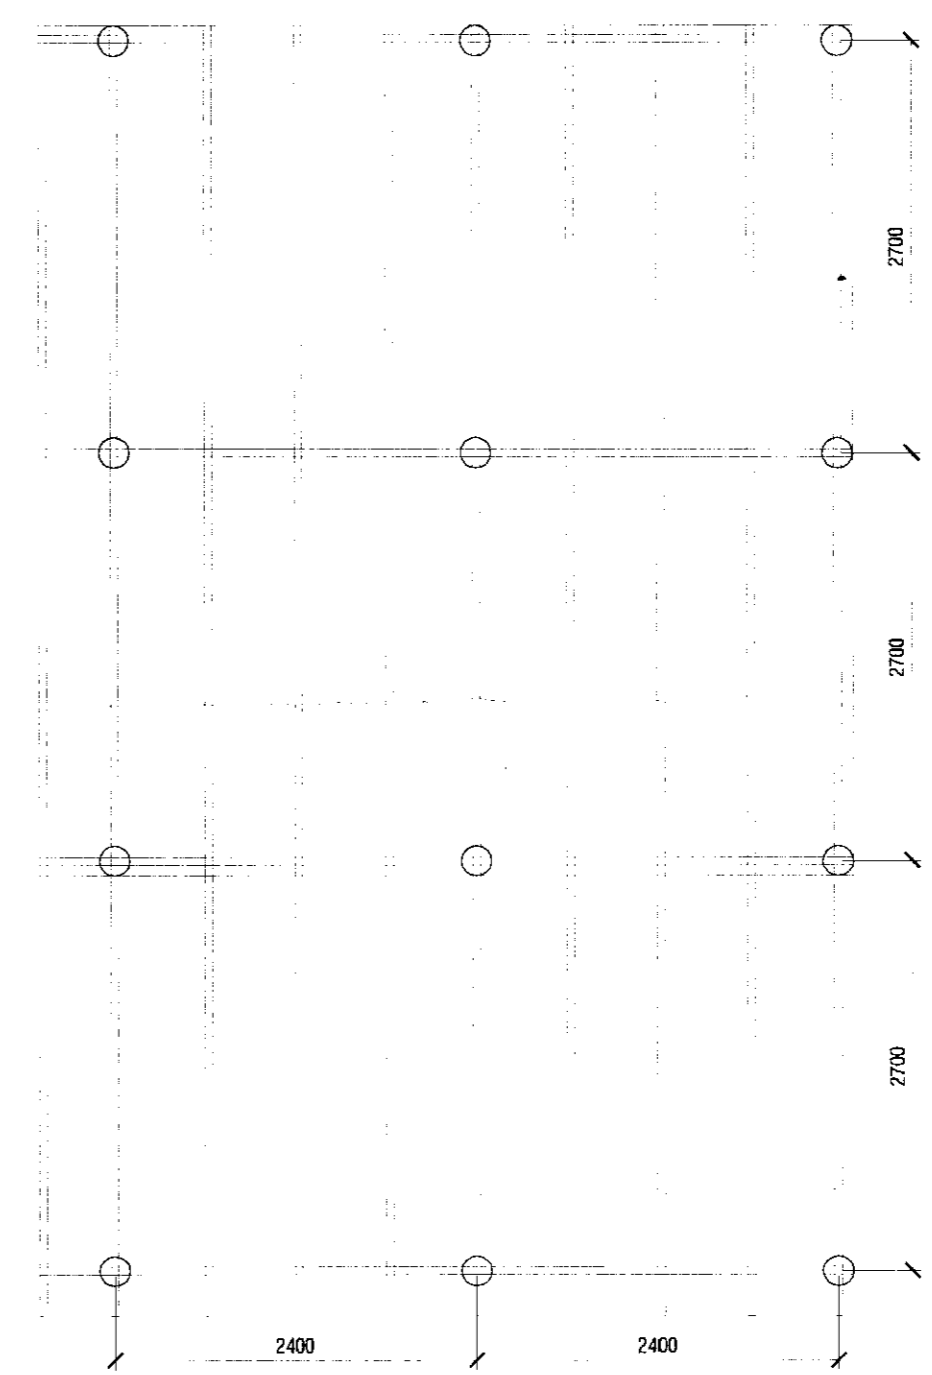
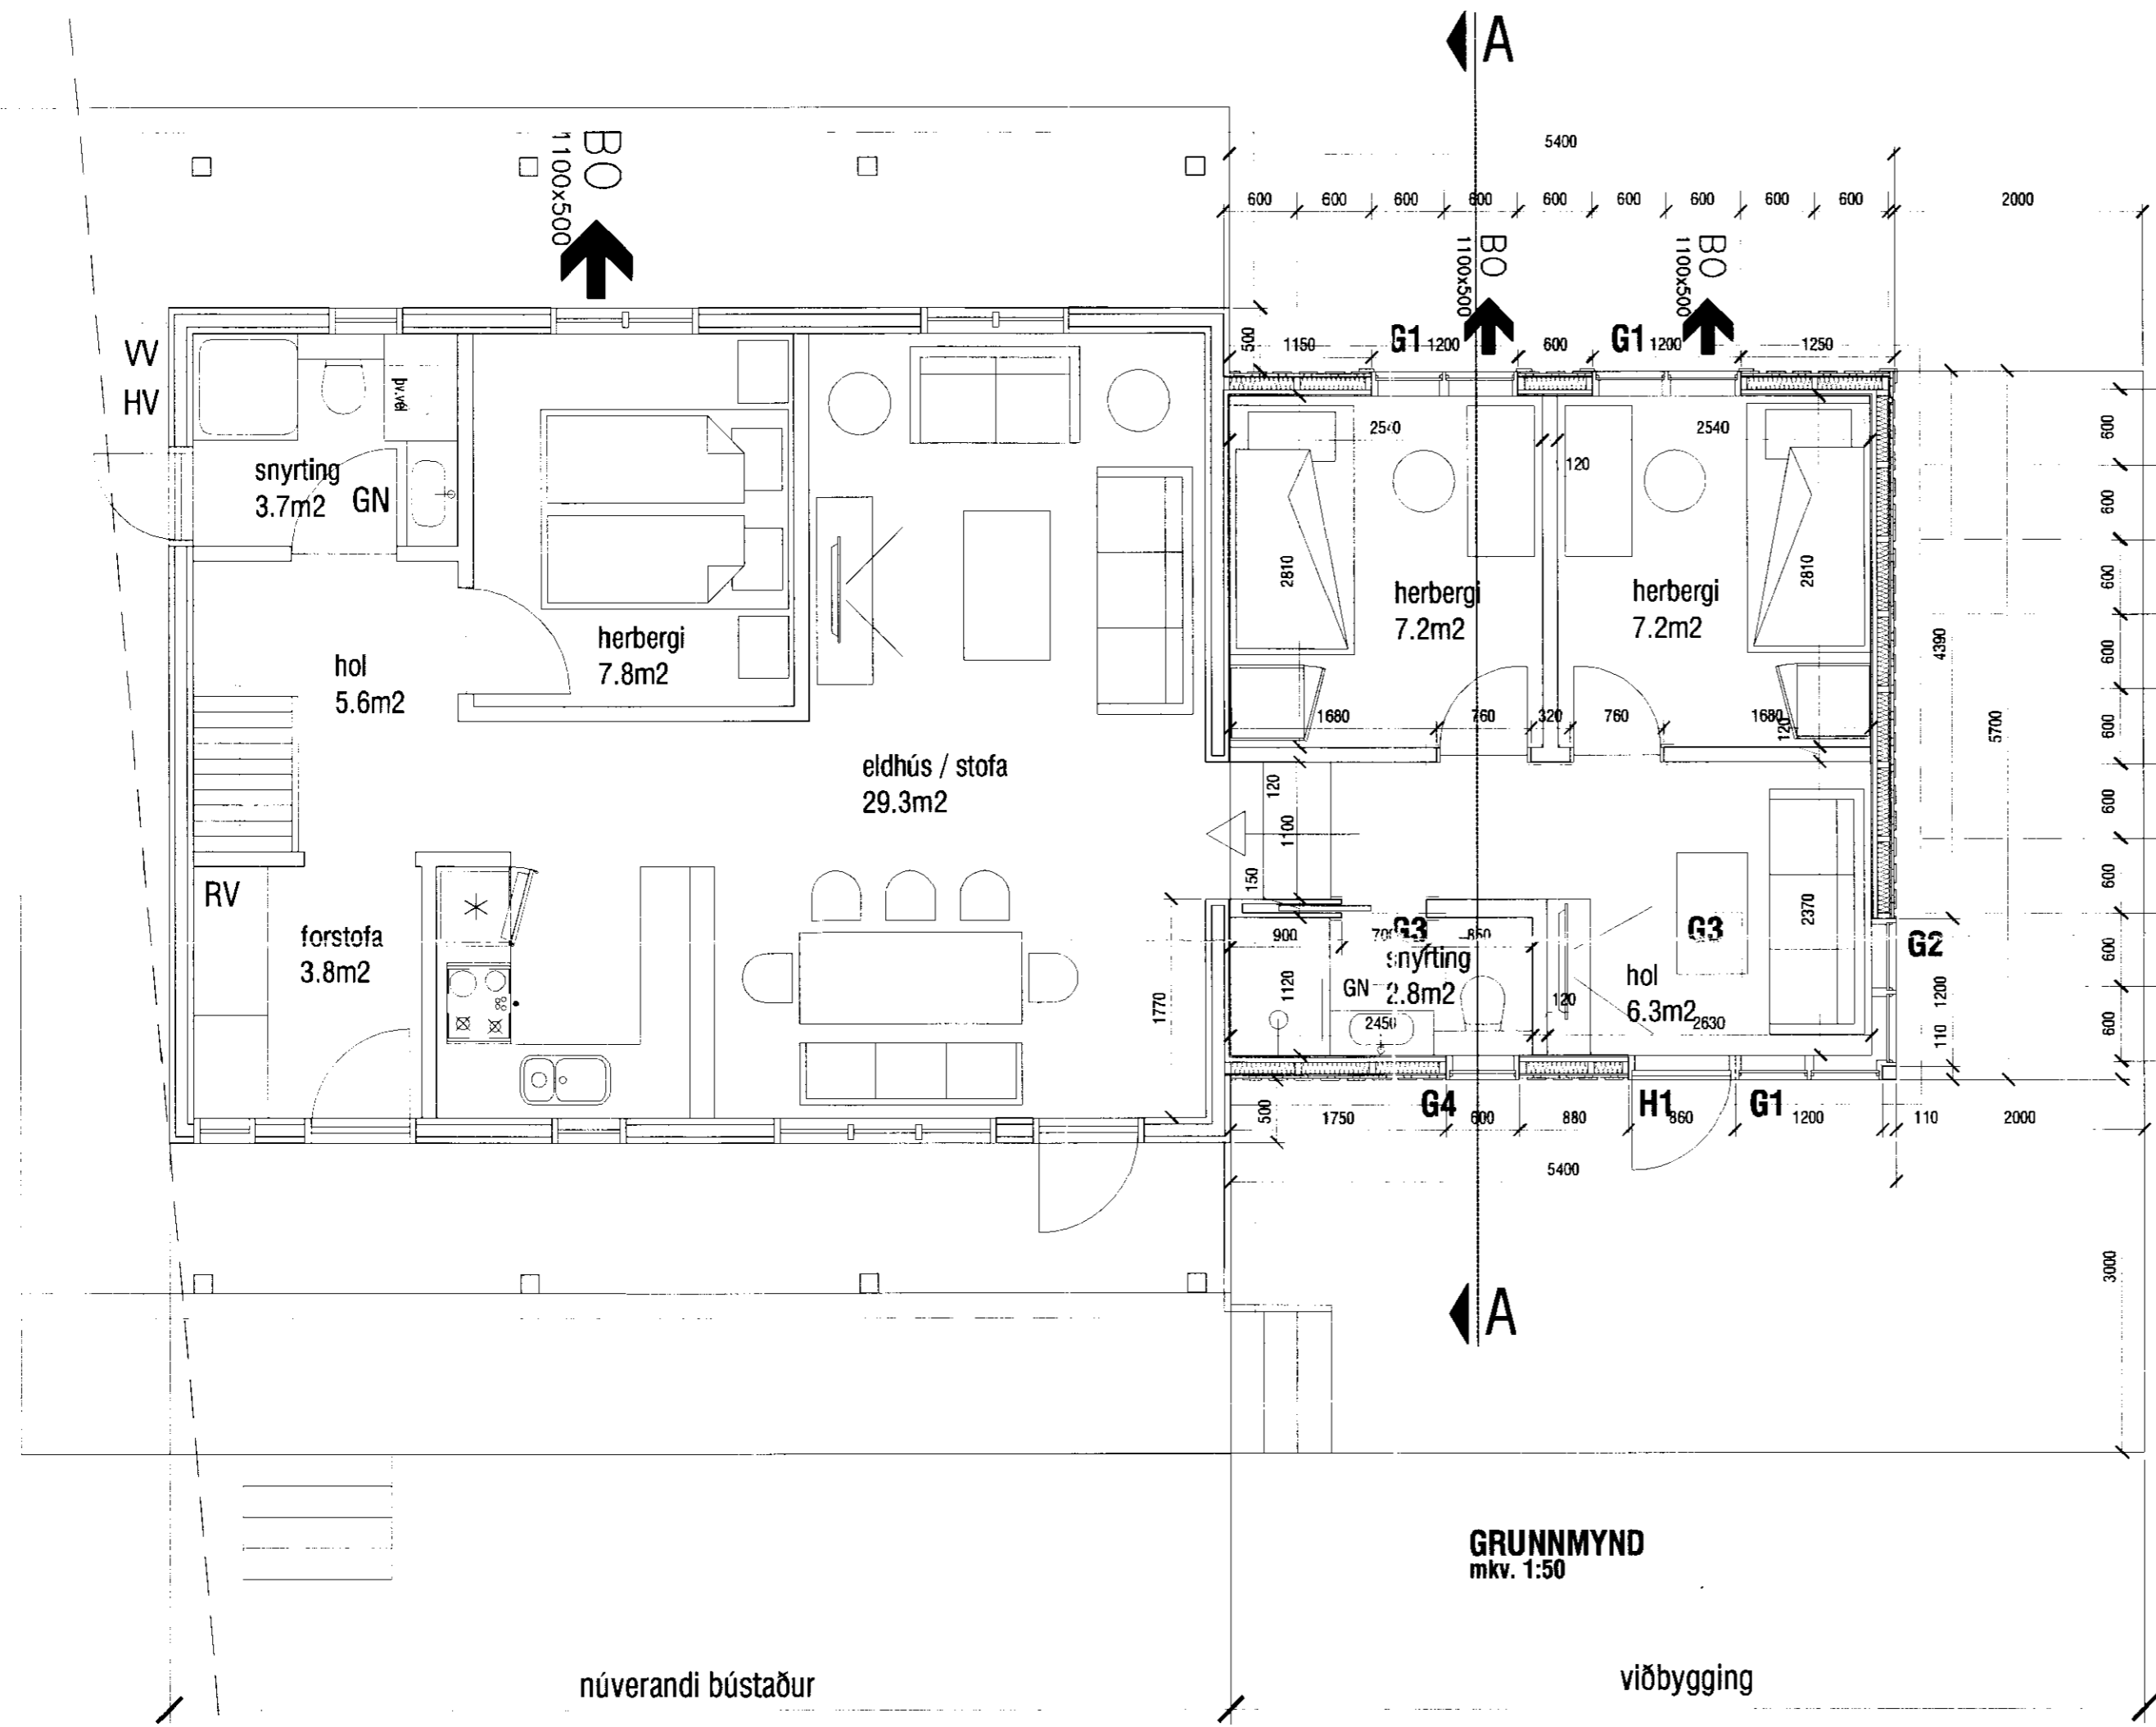


MÓTTEKIÐ
 04 FEB. 2010
 Byggingafulfrói uppsv. Amessyslu og Flóahv.

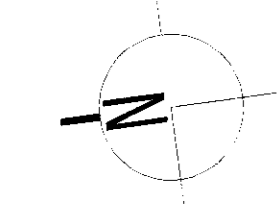

GRUNNMYND
m kv. 1:50

GRUNNMYND - UNDIRSTÖÐUR
m kv. 1:50

núverandi bústaður

viðbygging

aok!
 VERKSTÆDI
 ARKITEKTA
 VERKSTÆDI ARKITEKTA ehf. - Gunnarssundi 5
 220 Hfj. - sími: 565 9779 - email: aok@aok.is
 KÁRI EIRIKSSON arkitekt FÁI - kt: 070365-4059

verk
ÁSABYGGÐ 5 - FLÚDIR
 GRUNNMYNDIR
 bláskráð
VERKTEIKNING m kv. 1:50
 hannað KE teiknað KE
 Öll mál eru í millimetrum. Öll valafrtti skal bera undir höndum. Máló skil at teikningum. Öll mál
 stíglægt á staðnum. Öll efni og atlitun teikningar, að fríða eða í heild, er það skilfraga leyfi höfundar.

0914
301
 dags. 23 SEPT. 2009
 prentað 13. OKT. 2009