

SAMÞYKKT

06 JAN. 2010

Alsi Þorsteinsson
Byggingufulltrúi upp/v. Arnessýslu og Flóahnr.

BYGGINGARLÝSING:

Ásaskóli var byggður í áföngum úr landi bújarðarinnar Ásum í Gnúpverjahreppi. Fyrsti áfangi var skólahús og heimavist, byggð árið 1923 Seinni áfangi, fjölnotasalur, var byggður 1935. Lágrest hesthús var síðar, eða 1940 byggt samtengt skólahúsinu. Árið 1967 voru gerðar endurbætur á Ásaskóla samfara því að heimavistin var lögð niður. Skólahúsið hefur verið nýtt s.l. 13 ár sem íbúðarhús og hesthúsið sem geymsla.

Efsta hæð elsta hluta Skólahússins er timburgrind; að öðru leiti er burðarvirki veggja staðsteypt steinsteypa. Gólf að jöru eru steinsteyppt og milligólf eru úr timbri.

Útveggir hússins hafa verið einangraðir að utanverðu með 50 mm steinull, klæddir pappa og báraðri málmklæðningu, dökkgrænni að lit. Hurðir og gluggar hafa verið endurnýjaðir úr timbri, hvítmáluðu. Þak er léttbyggt og einangrað með steinull, klætt rakasperru, viðarklæðningu og gífsplötum að innanverðu, en bárustáli að utanverðu.

Gólf eru timburklædd og lögð flisum. Léttir innveggir eru gífs- og þiljuklæddir timburveggir.

Vegið meðaltal U-gildis útveggja er 0.75 W/M2 K.

Endurnýjaðar verða allar lagnir, vatns, og frárennslis auk raflagna.


Öll einangrun skal uppfylla ákvæði gr. 180 í byggingarreglugerð.

HELSTU STÆRÐIR :

1. hæð = 238,3 m²
2. hæð = 201,9 m²
samtals = 440,2 m²

rúmmál alls: = 943,976 m³

Stærð lóðar = 1.1700 m²
nýtingarhlutfall: = 0.0376
fjöldi bílastæða á lóð = 3

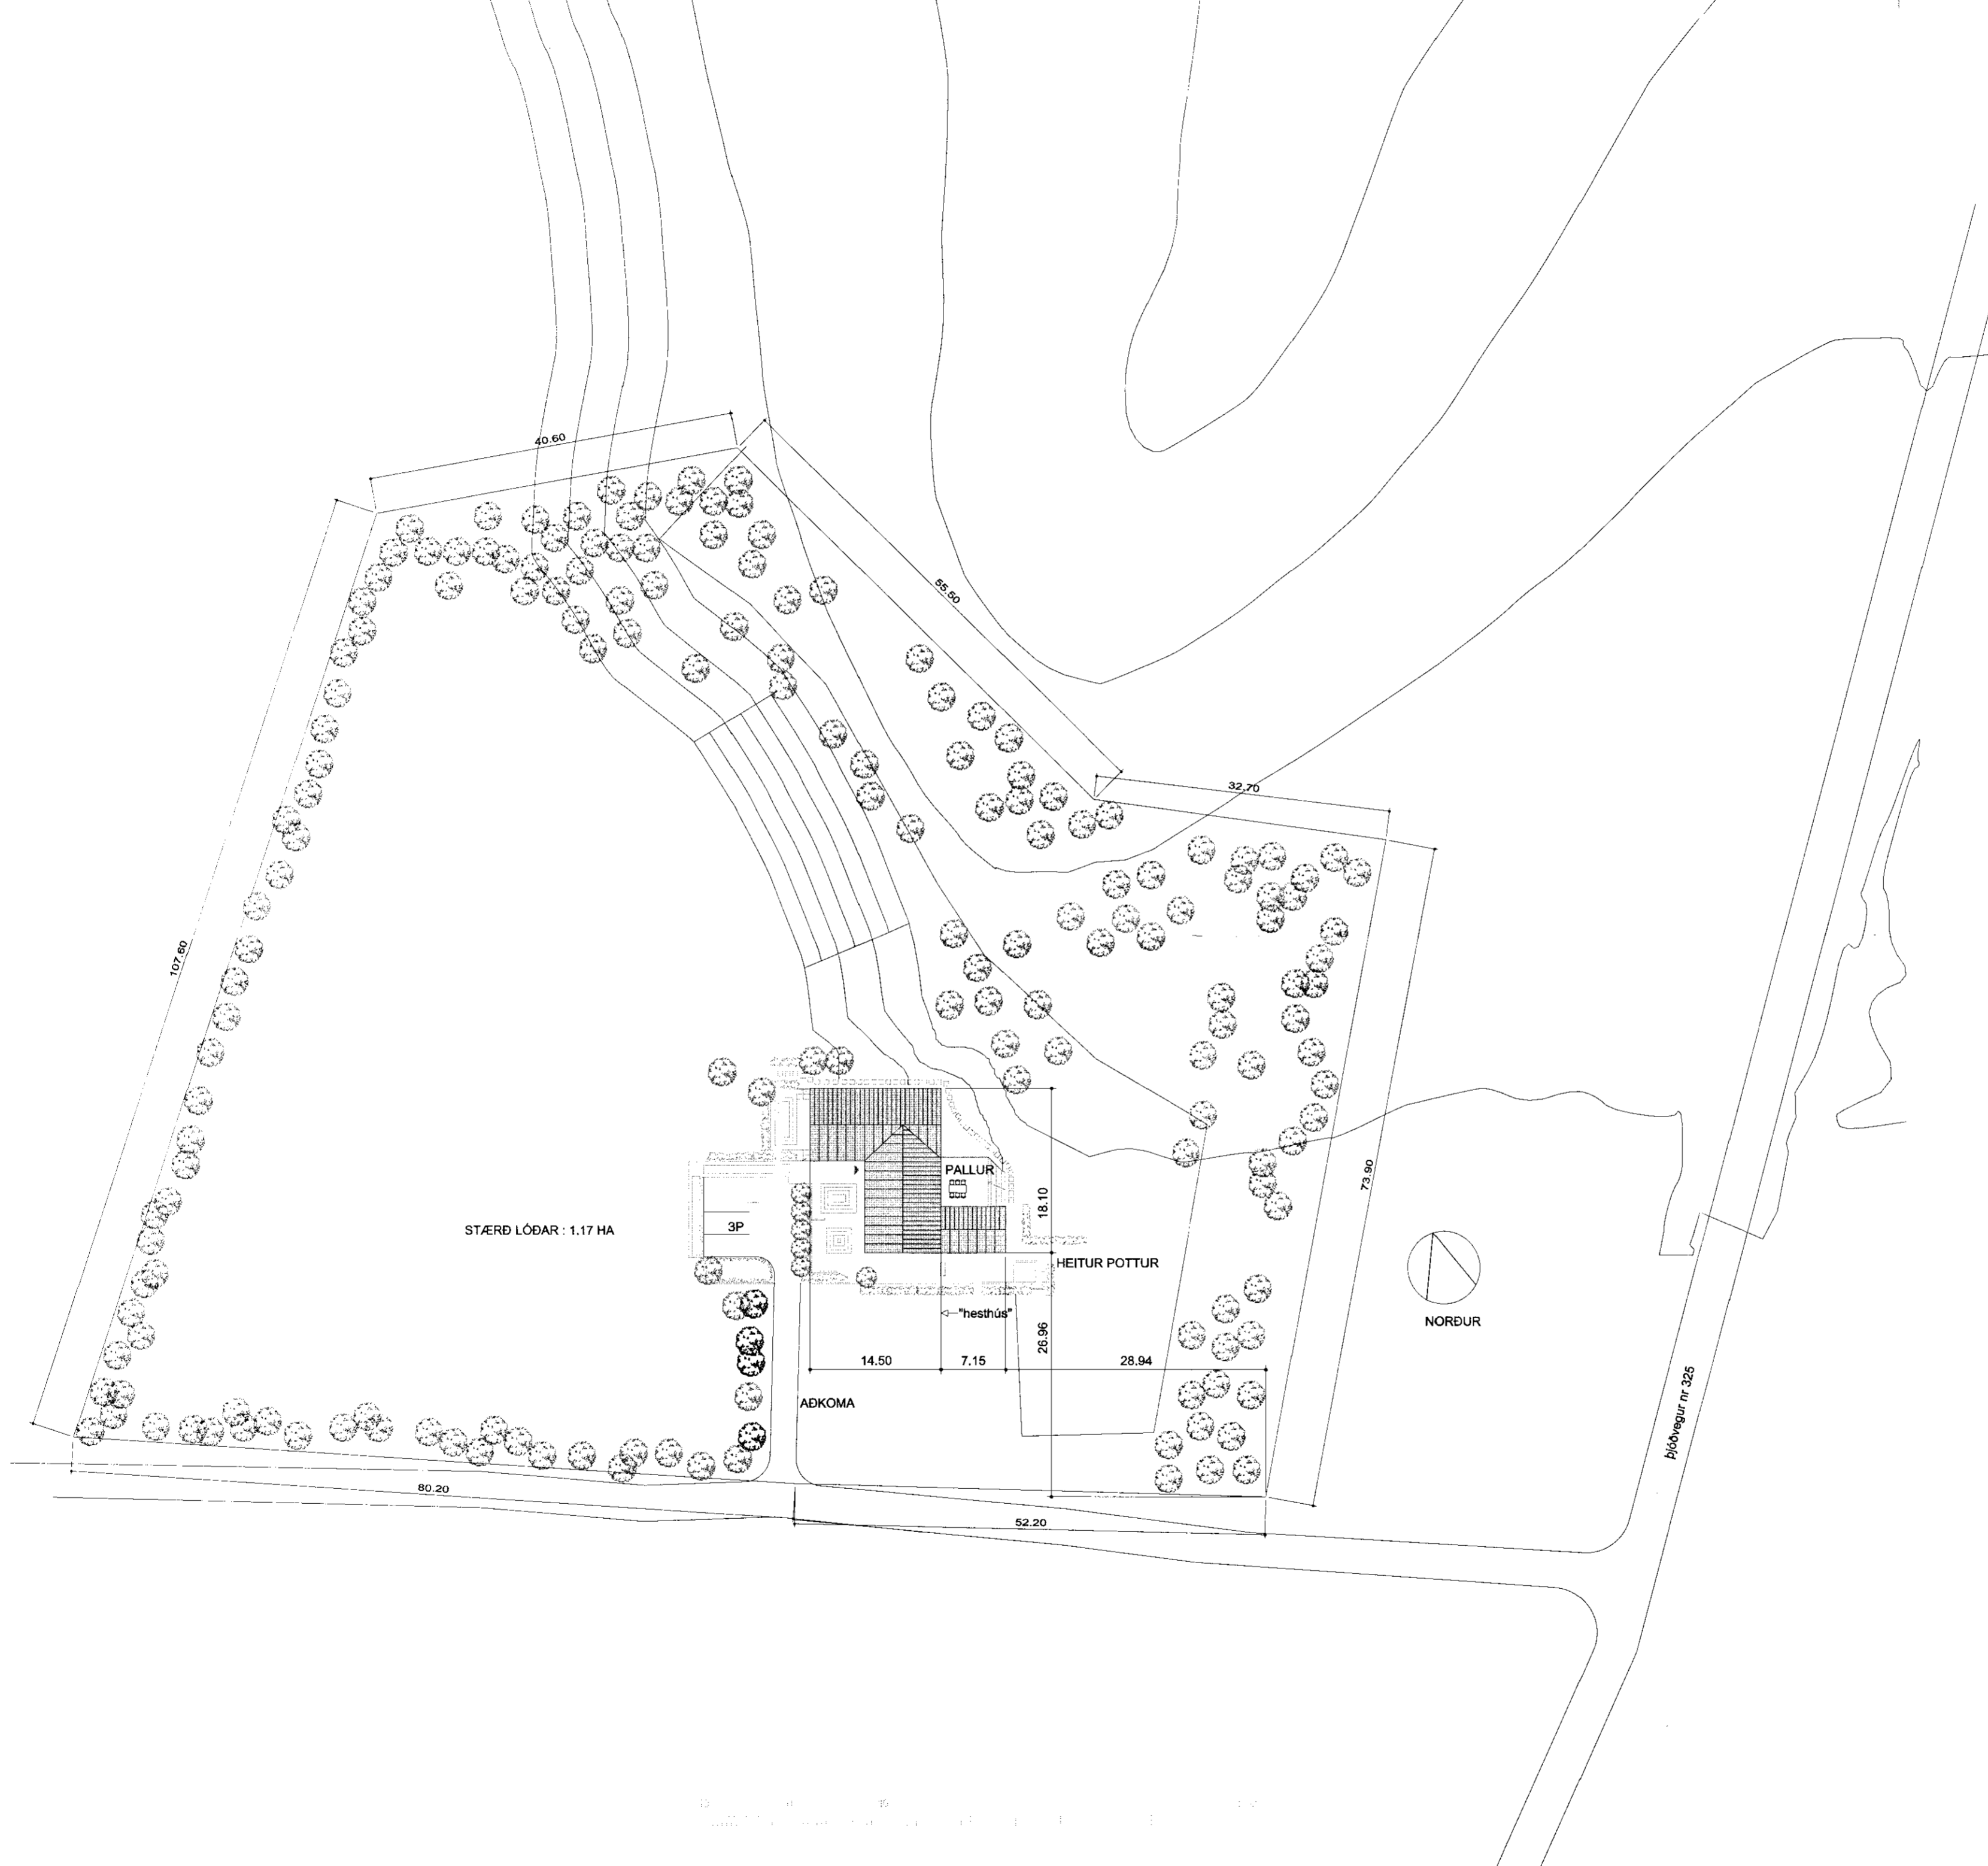

**ÁSASKÓLI, íbúðarhús
Katrínar Sigurðardóttur og
Stefáns Guðmundssonar
í Skeiða- og Gnúpverjahreppi**

VERKKAUPI: Stefan Guðmundsson
KENNITALA VERKKAUPA: 210556 5679
STAÐGREINIR:

EFNI:	10001	LANDSNÚMER	166524
MÆLIKVARÐI:	Afstöðumynd		
FRUMSTÆRÐ BLAÐS:	1: 500	VERKNR:	912
TEIKNAD:	A2	TEIKN. NR:	101
DAGSETNING ÚTGÁFU:	SS	YFIRFARIÐ:	
	01.12.2009	ENDURSK.:	

BASALT
arkitektar

Mýrargata 2
101 reykjavík
sími: 515 1400
svar@basalt.is
kt: 66090 1050

AÐALHÖNNUNÐUR: Sigríður Sigþórsdóttir, arkitekt FAI, kt: 300653 3169

Teikninguna má ekki arita með neikvæmni, að hluta til eða í heild án skriflegs leyfis höfundar.