

Skipulags- og byggingarfulltrúi Uppsveita bs.
Yfirfarið
 13 JUNI 2014
Þórunn Þorsteinsdóttir
 Byggingarfulltrúi

ADALHÖNNUÐUR

ÚTG. DAGS. ÚTGÁFUFRILL HANNAÐ TEIKN. YFIRF.

EFLA
 VERKFRÆÐISTOFA
 Sími: 412 6000 www.efla.is


Birtingaholt 5A, Hrunamannahreppi
 Íbúðarhús
 Burðarvirki

Þaksperrur - grunnmynd

TEIKNINÚMÉR	BLAÐSTÆRD	HANNAÐ	GH
5203-001-120	A2	TEIKNAD:	SSI
01120-06		YFIRFARIÐ:	GH

DAGS.	MÆLIKVARÐI	ÚTGÁFA
Apríl 2014	1:50	A

SAMPYKKT *Guðmundur Hjaltason*
 Kennitala: Guðmundur Hjaltason kt. 070966-5579

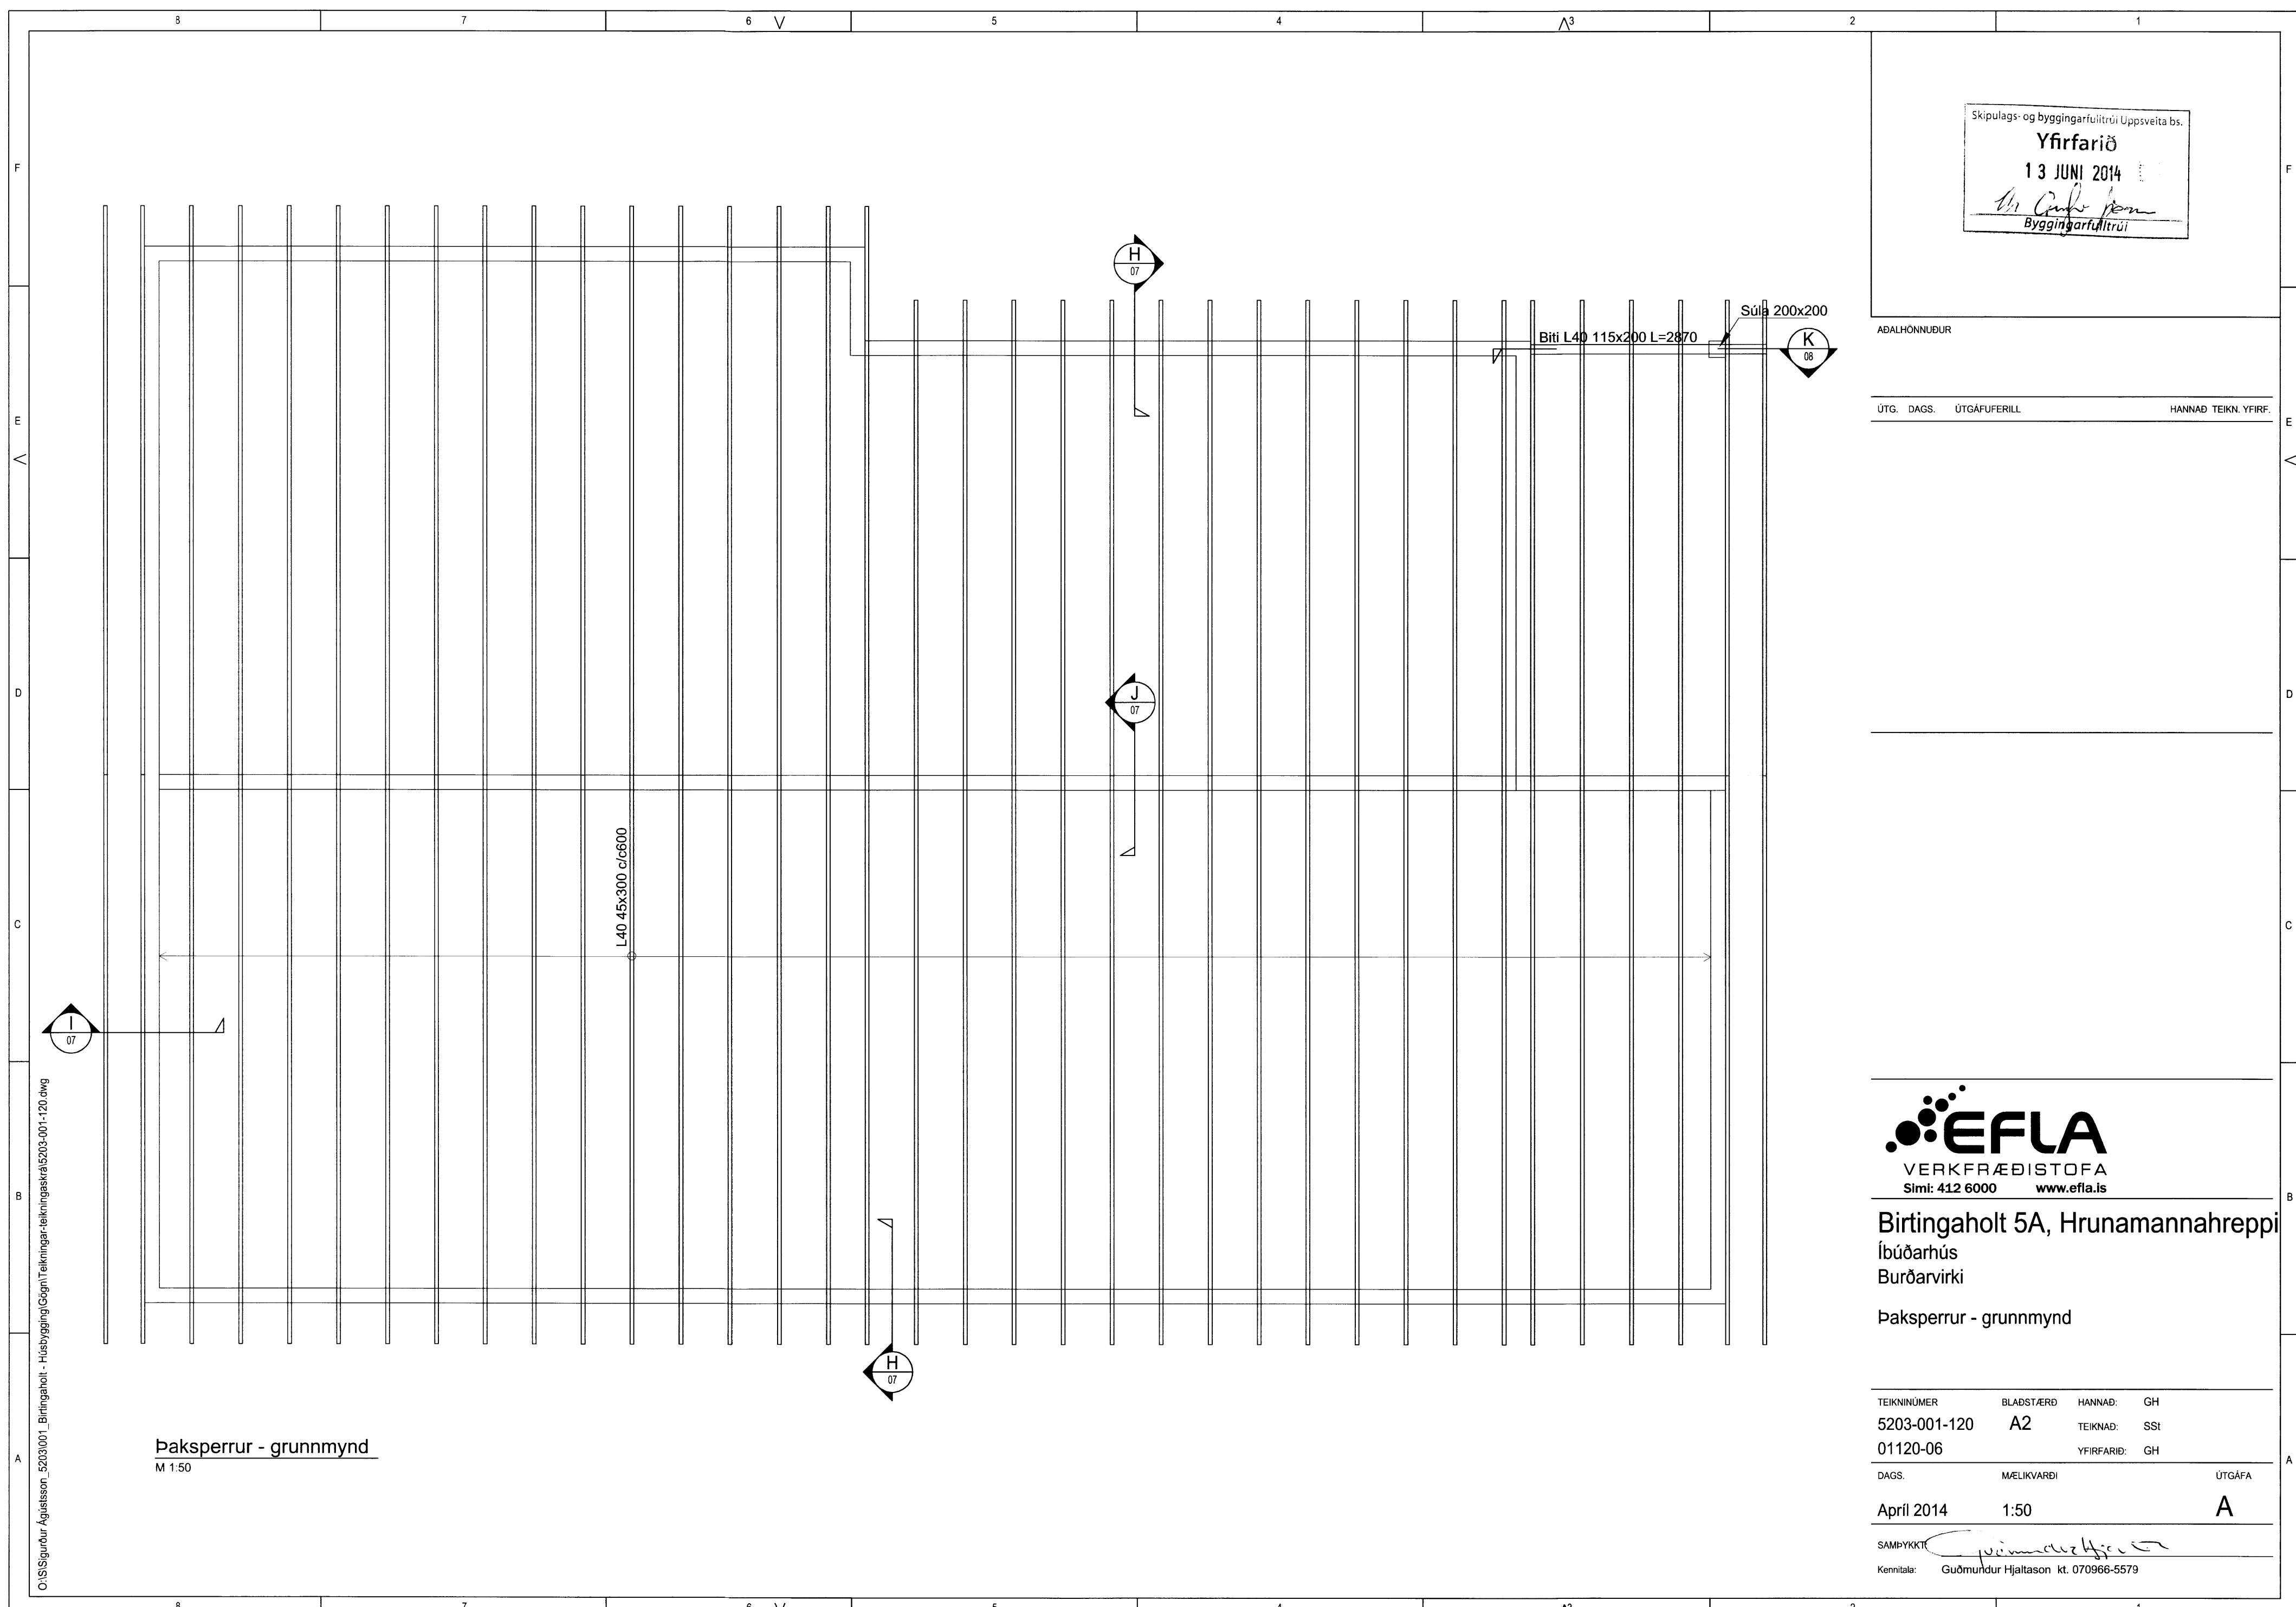

O:\Sigrður Agustsson_5203\001_Birtingaholt - Húsbýgging\Cogn\Teikningar-teikningaskrá\5203-001-120.dwg

Þaksperrur - grunnmynd
 M 1:50