
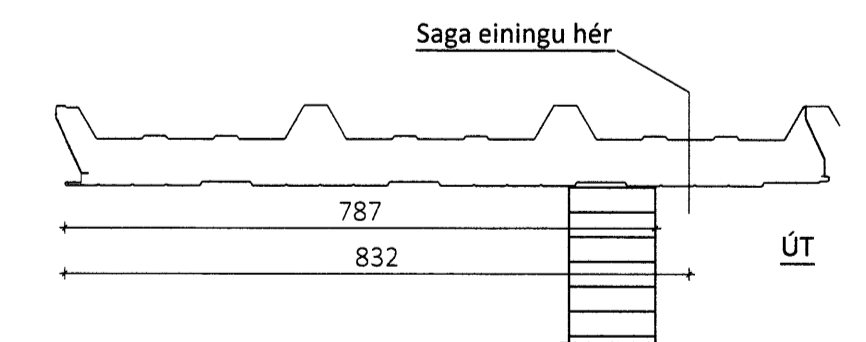
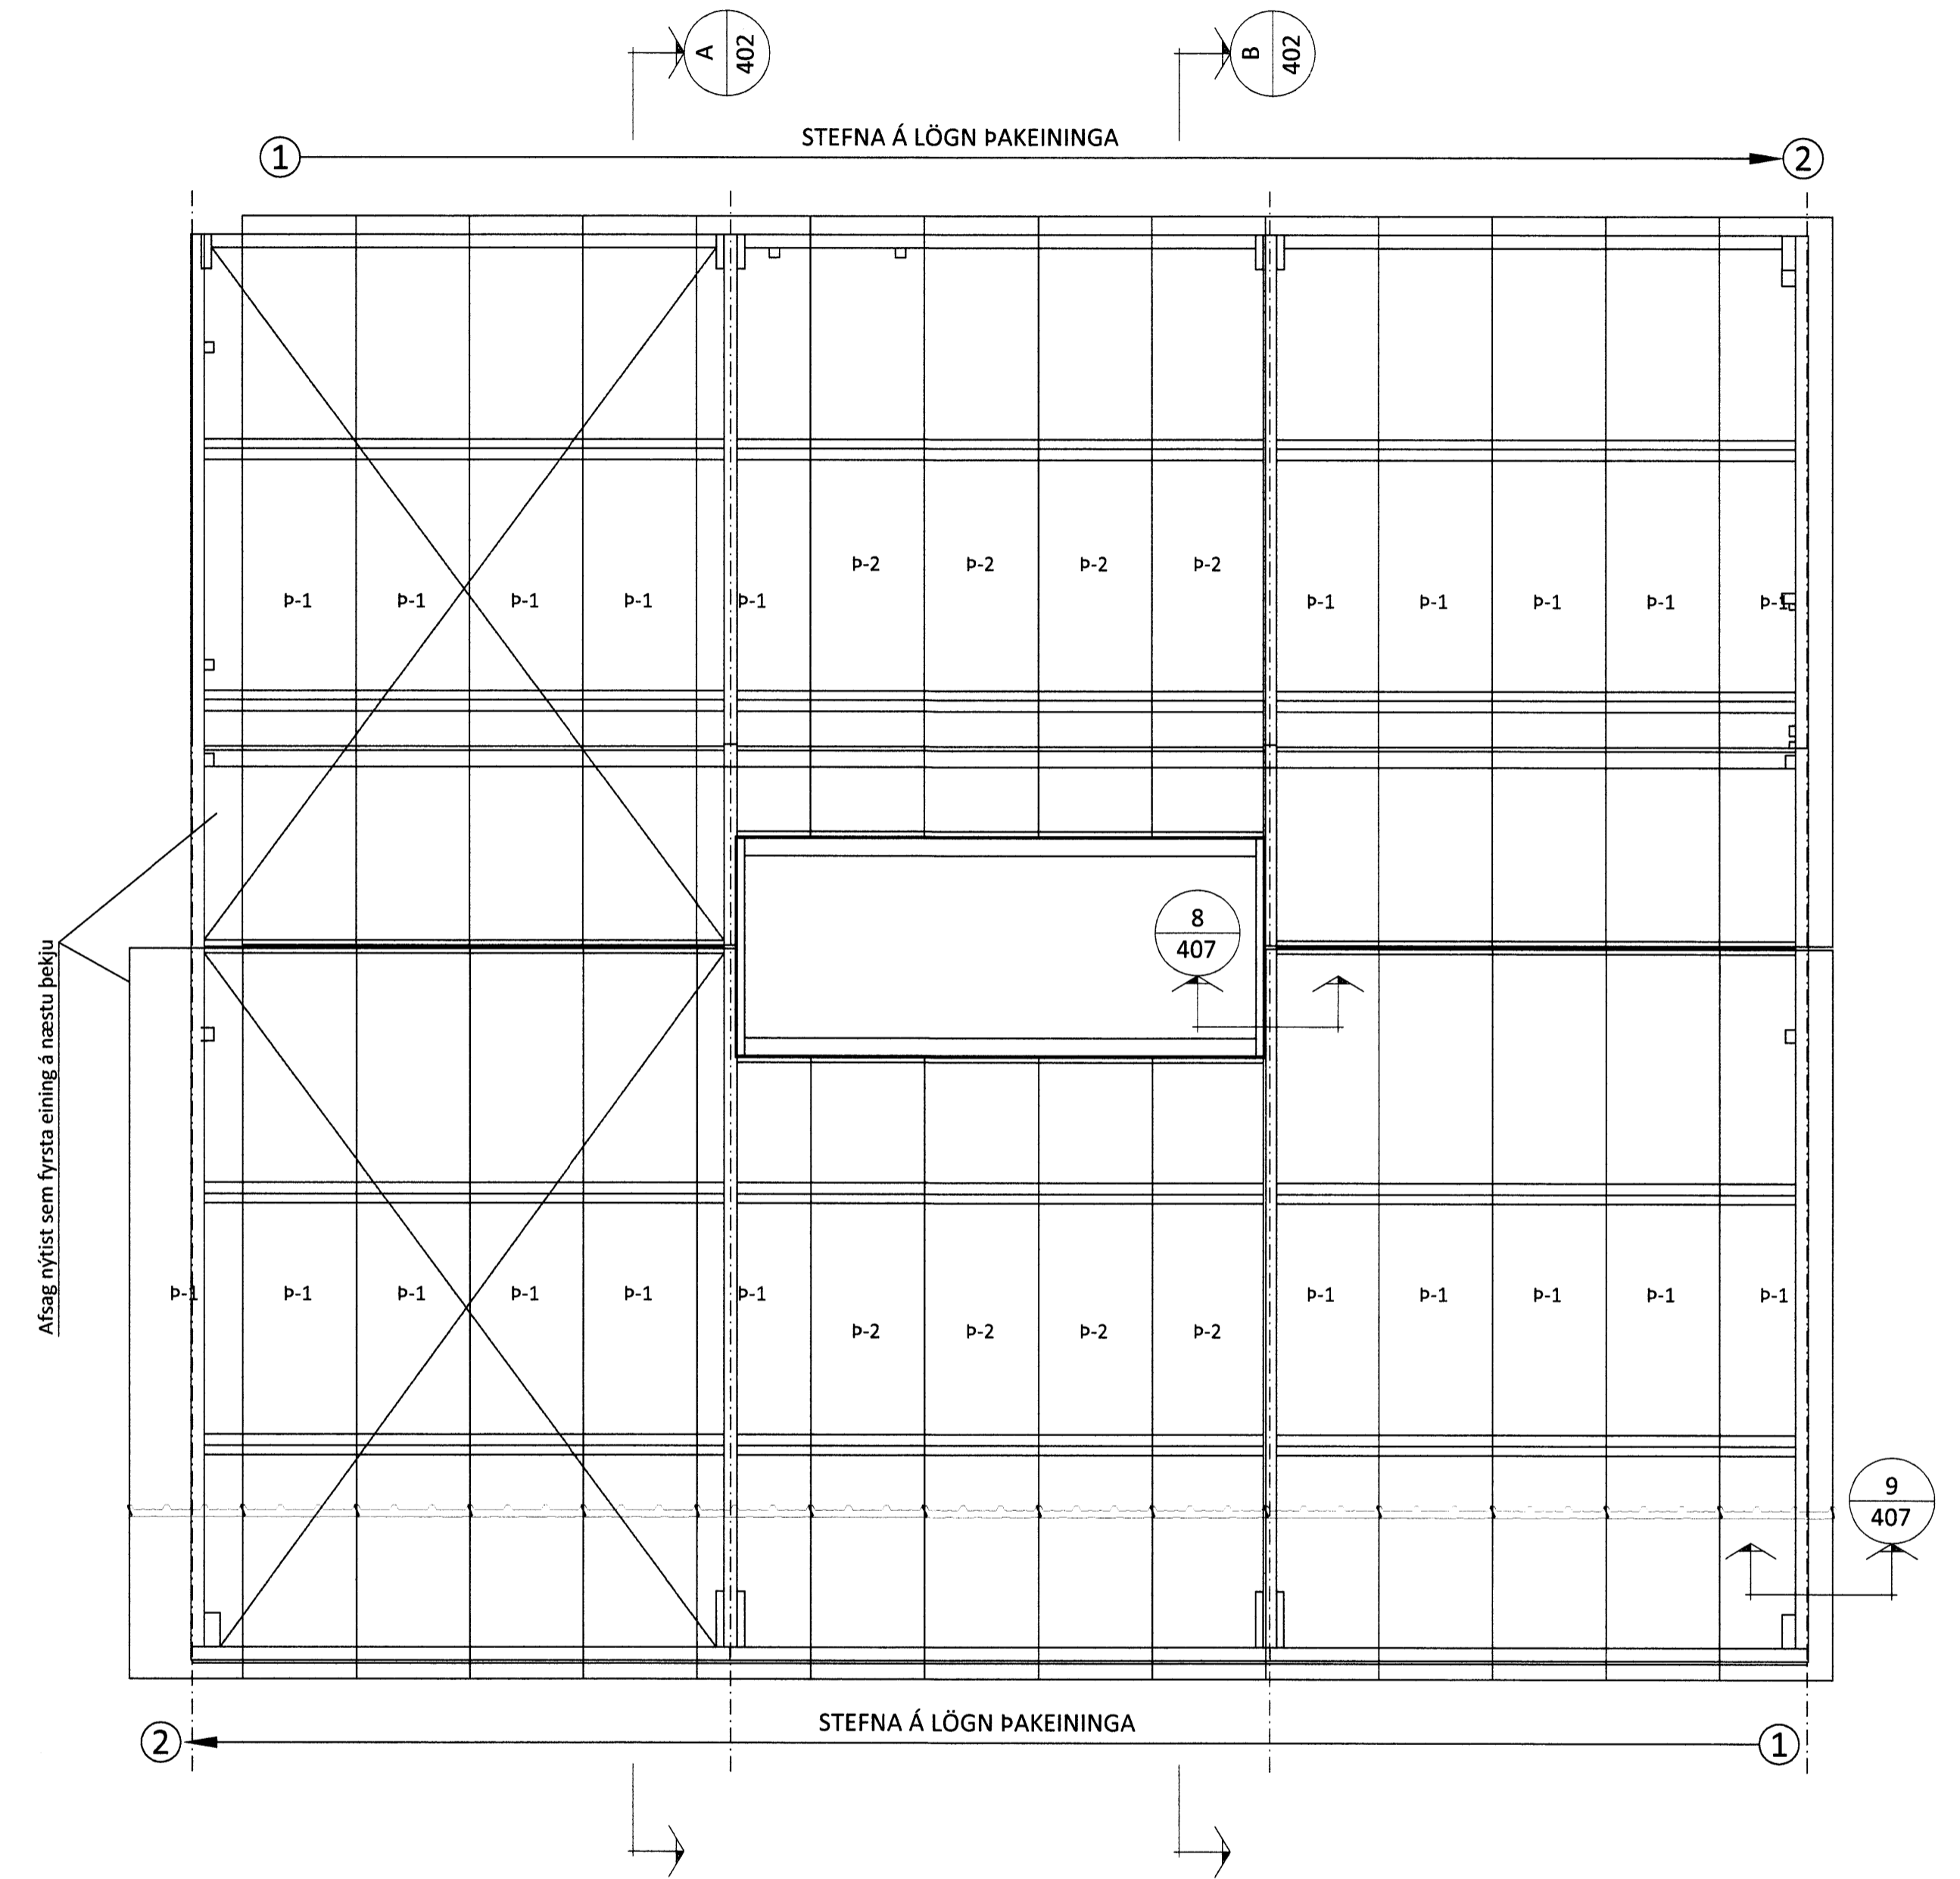


Afsaða fyrstu einingu á suðurþekju

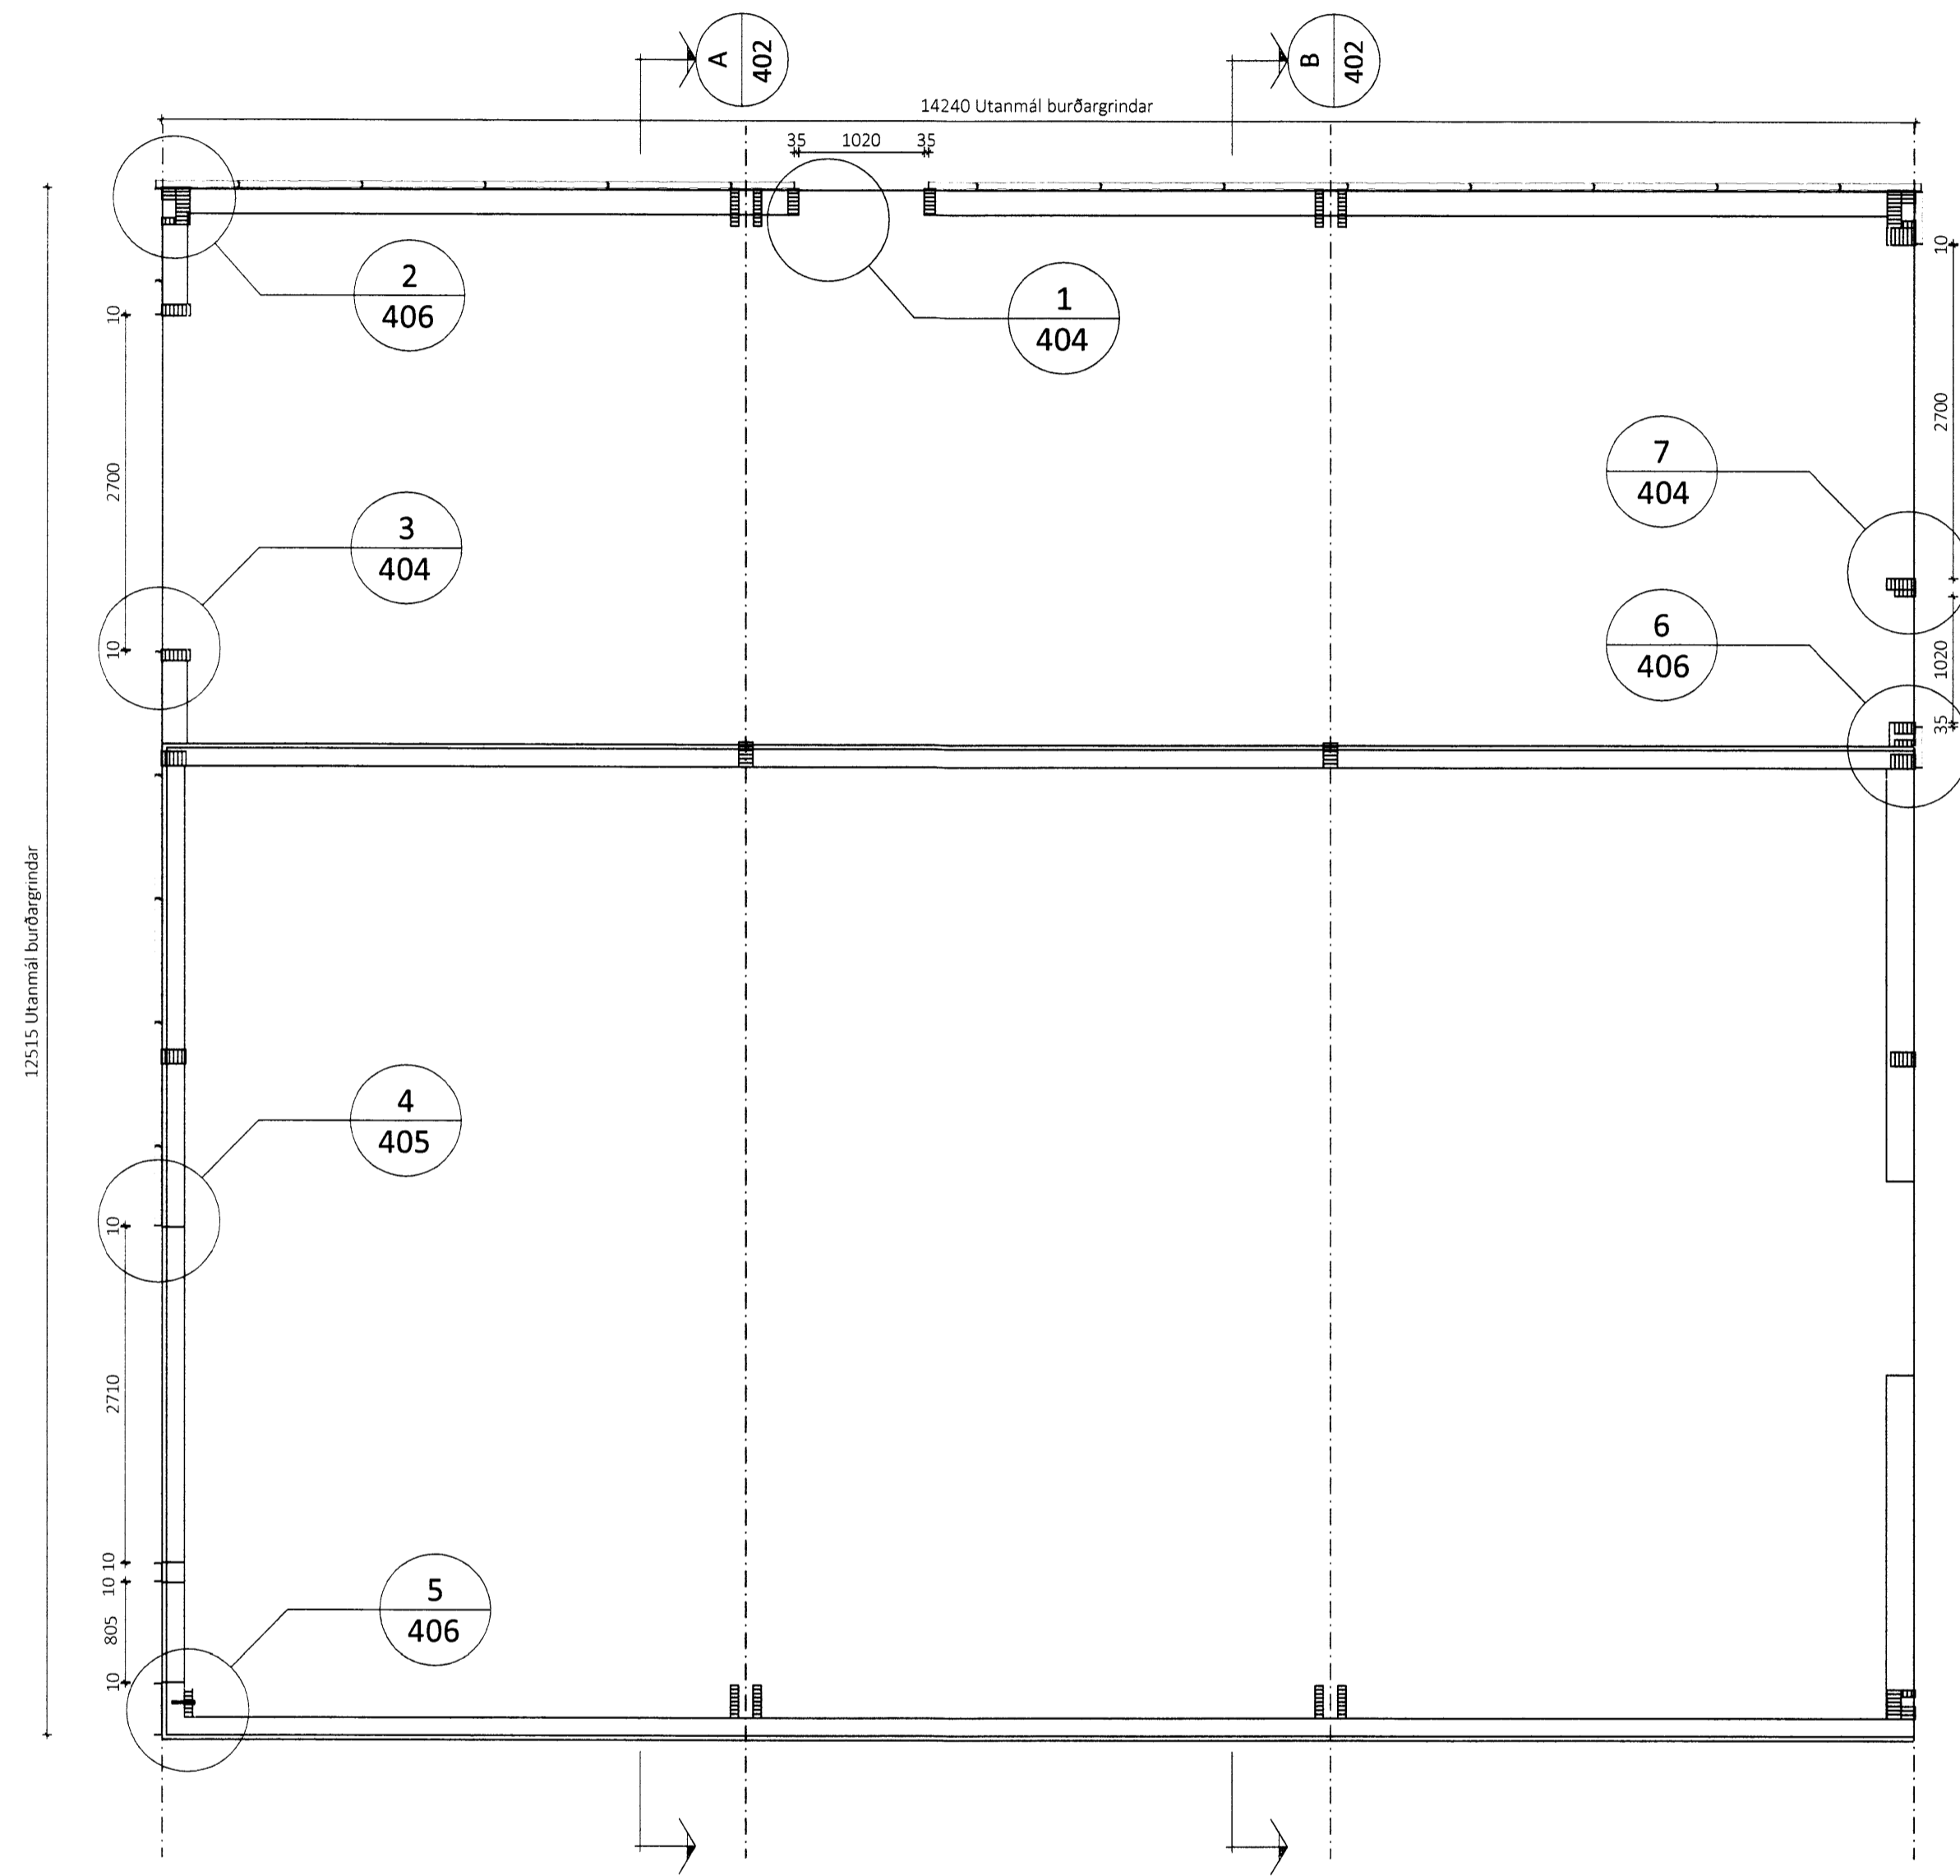

Afsaða fyrstu einingu á norðurþekju

ÖLL AFRITUN OG AFRITUN TEIKNINGAR AÐ HLUTA EDA Í HEILD ER HÁÐ SKRIFLEGU LEYFI LÍMTRÉ VÍRNET EHF.
 Númer: _____ Dags: _____ Skýring breytingar: _____ Br. af _____

 Byggingaeld - Vesturvör 29-200 Kópavogur kt. 440510-1160 - Sími: 412 5300	MKV. 1:50	DAGS. 30.06.2014	VERKNR. DL14 012	ÚTGÁFA NR. 1
	TEIKN. TRB	REIKN. BI	YFIRF. BI	NR. TEIKNINGAR 401
HEITI VERKS: Gróðrarstöðin Brún, Flúðum	NAFN HÖNNUÐAR Bjarni Ingibergsson byggingatæknifræðingur B.Sc. kt. 030861-2729 - bjarni@limtrevirnet.is			DAGS. ÁRITUNAR
HEITI TEIKNINGAR Pakkhús, viðbygging Grunnmynd og þakmynd	ÁRITUN HÖNNUÐAR	ÁRITUN SAMRÆM. HÖNNUÐAR		DAGS. ÁRITUNAR