



Grunnmynd - Plata og málsetning veggja

M 1:50

Skipulags- og byggingarfulltrúi Uppsveita bs.
Yfirfarið
 19 SEPT. 2014
Rann Pálsson
 Byggingarfulltrúi

ADALHÖNNUGUR

ÚTG.	DAGS.	UTGÁFUERILL	HANNAÐ	TEIKN.	YFIRF.
B1	02.01.2013	Stokki bætt við - Staurar og þræf færð	JF	MG	BJP
-	-	-	-	-	-
-	-	-	-	-	-
-	-	-	-	-	-
-	-	-	-	-	-
-	-	-	-	-	-

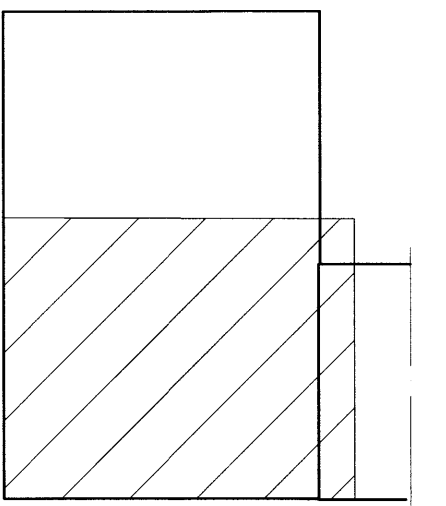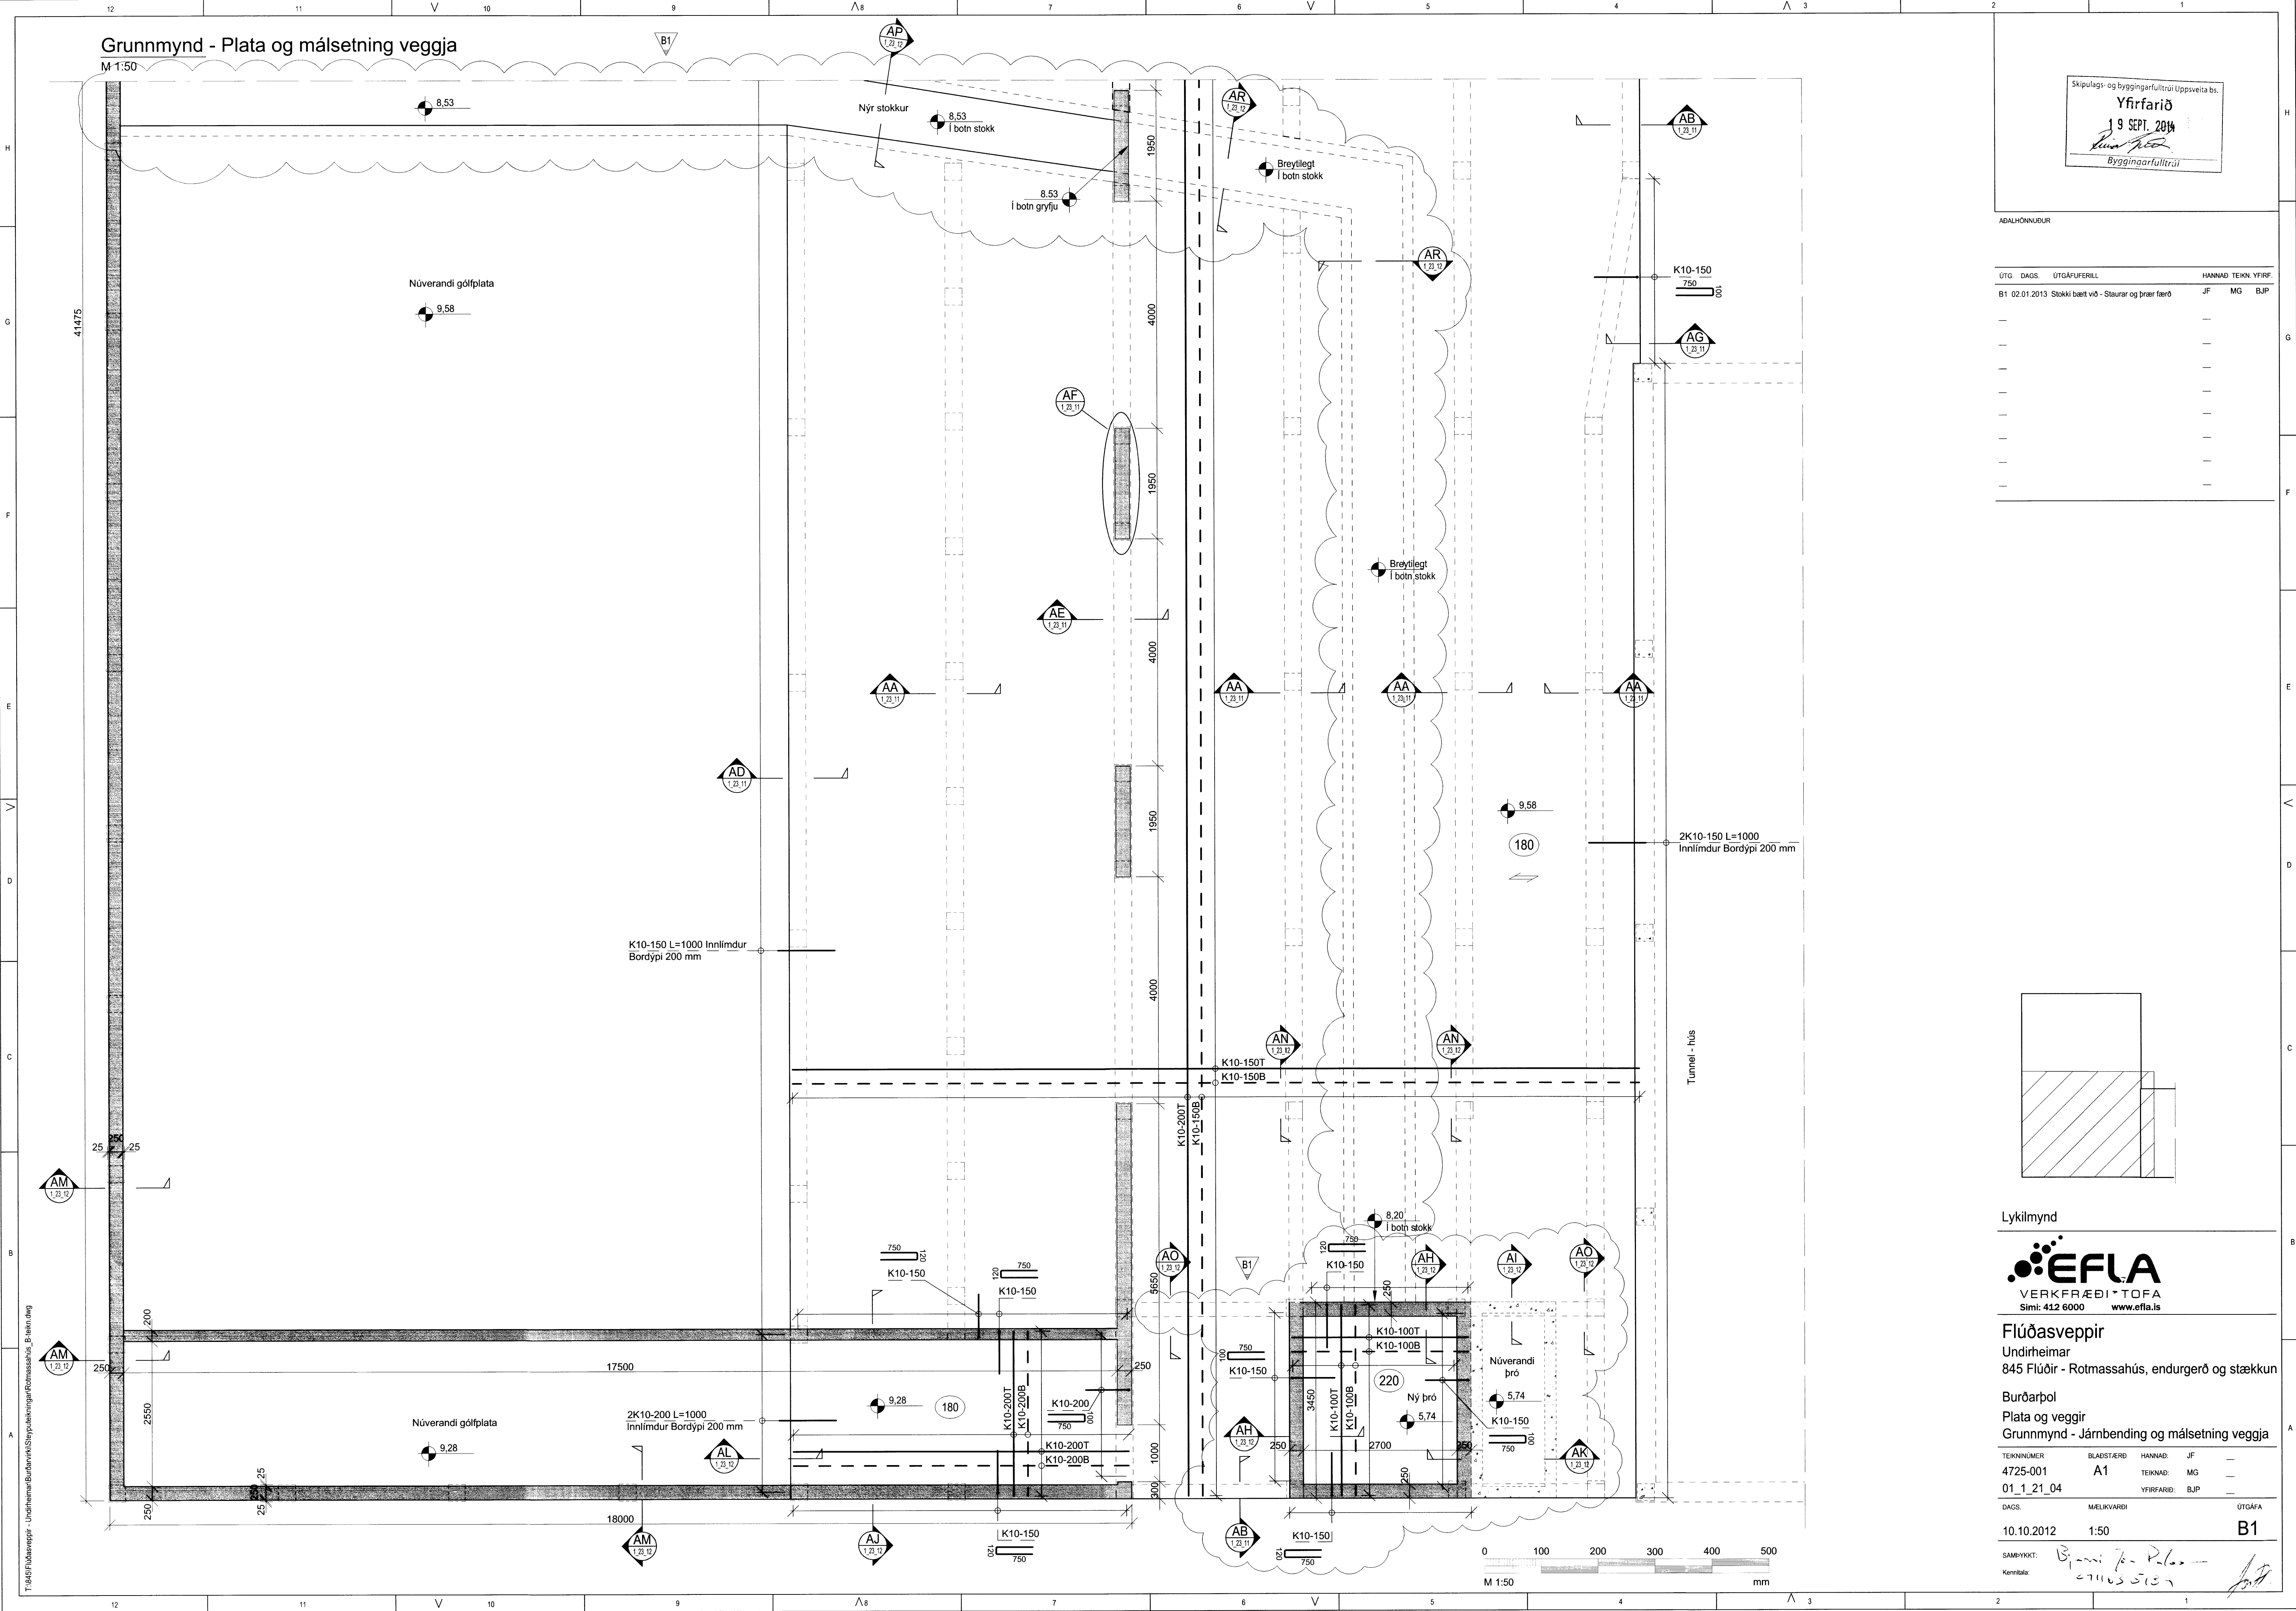

Lykilmynd

 VERKFRÆÐI • TOFA
 Sími: 412 6000 www.efla.is

Flúðasveppir
 Undirheimar
 845 Flúðir - Rotmassahús, endurgerð og stækkun
 Burðarþol
 Plata og veggir
 Grunnmynd - Járnbanding og málsetning veggja

TEIKNUNUMER	BLAÐSTÆRÐ	HANNAÐ	JF	-
4725-001	A1	TEIKNAD	MG	-
01_1_21_04		YFIRFARID	BJP	-
DAGS.	MELIKVARDI	UTGÁFA		
10.10.2012	1:50			B1
SAMÞYKKT:	<i>Rann Pálsson</i>			
Kennitala:	271035157			