



Grunnmynd - Staðsetning forsteypra staura

M 1:50

Skipulags- og byggingarfulltrúi Uppsveita bs.
Yfirfarið
 19 SEPT. 2014
Rinnhildur
 Byggingarfulltrúi

ADALHÖNNUNUR

ÚTG.	DAGS	ÚTGÁFUFERILL	HANNAÐ	TEKNI.	YFIRF.
B1	02.01.2013	Stokki bætt við - Staurar færðir	JF	MG	BJP
—	—	—	—	—	—
—	—	—	—	—	—
—	—	—	—	—	—
—	—	—	—	—	—
—	—	—	—	—	—
—	—	—	—	—	—

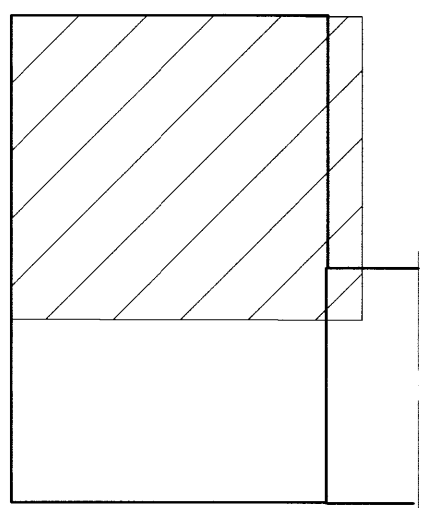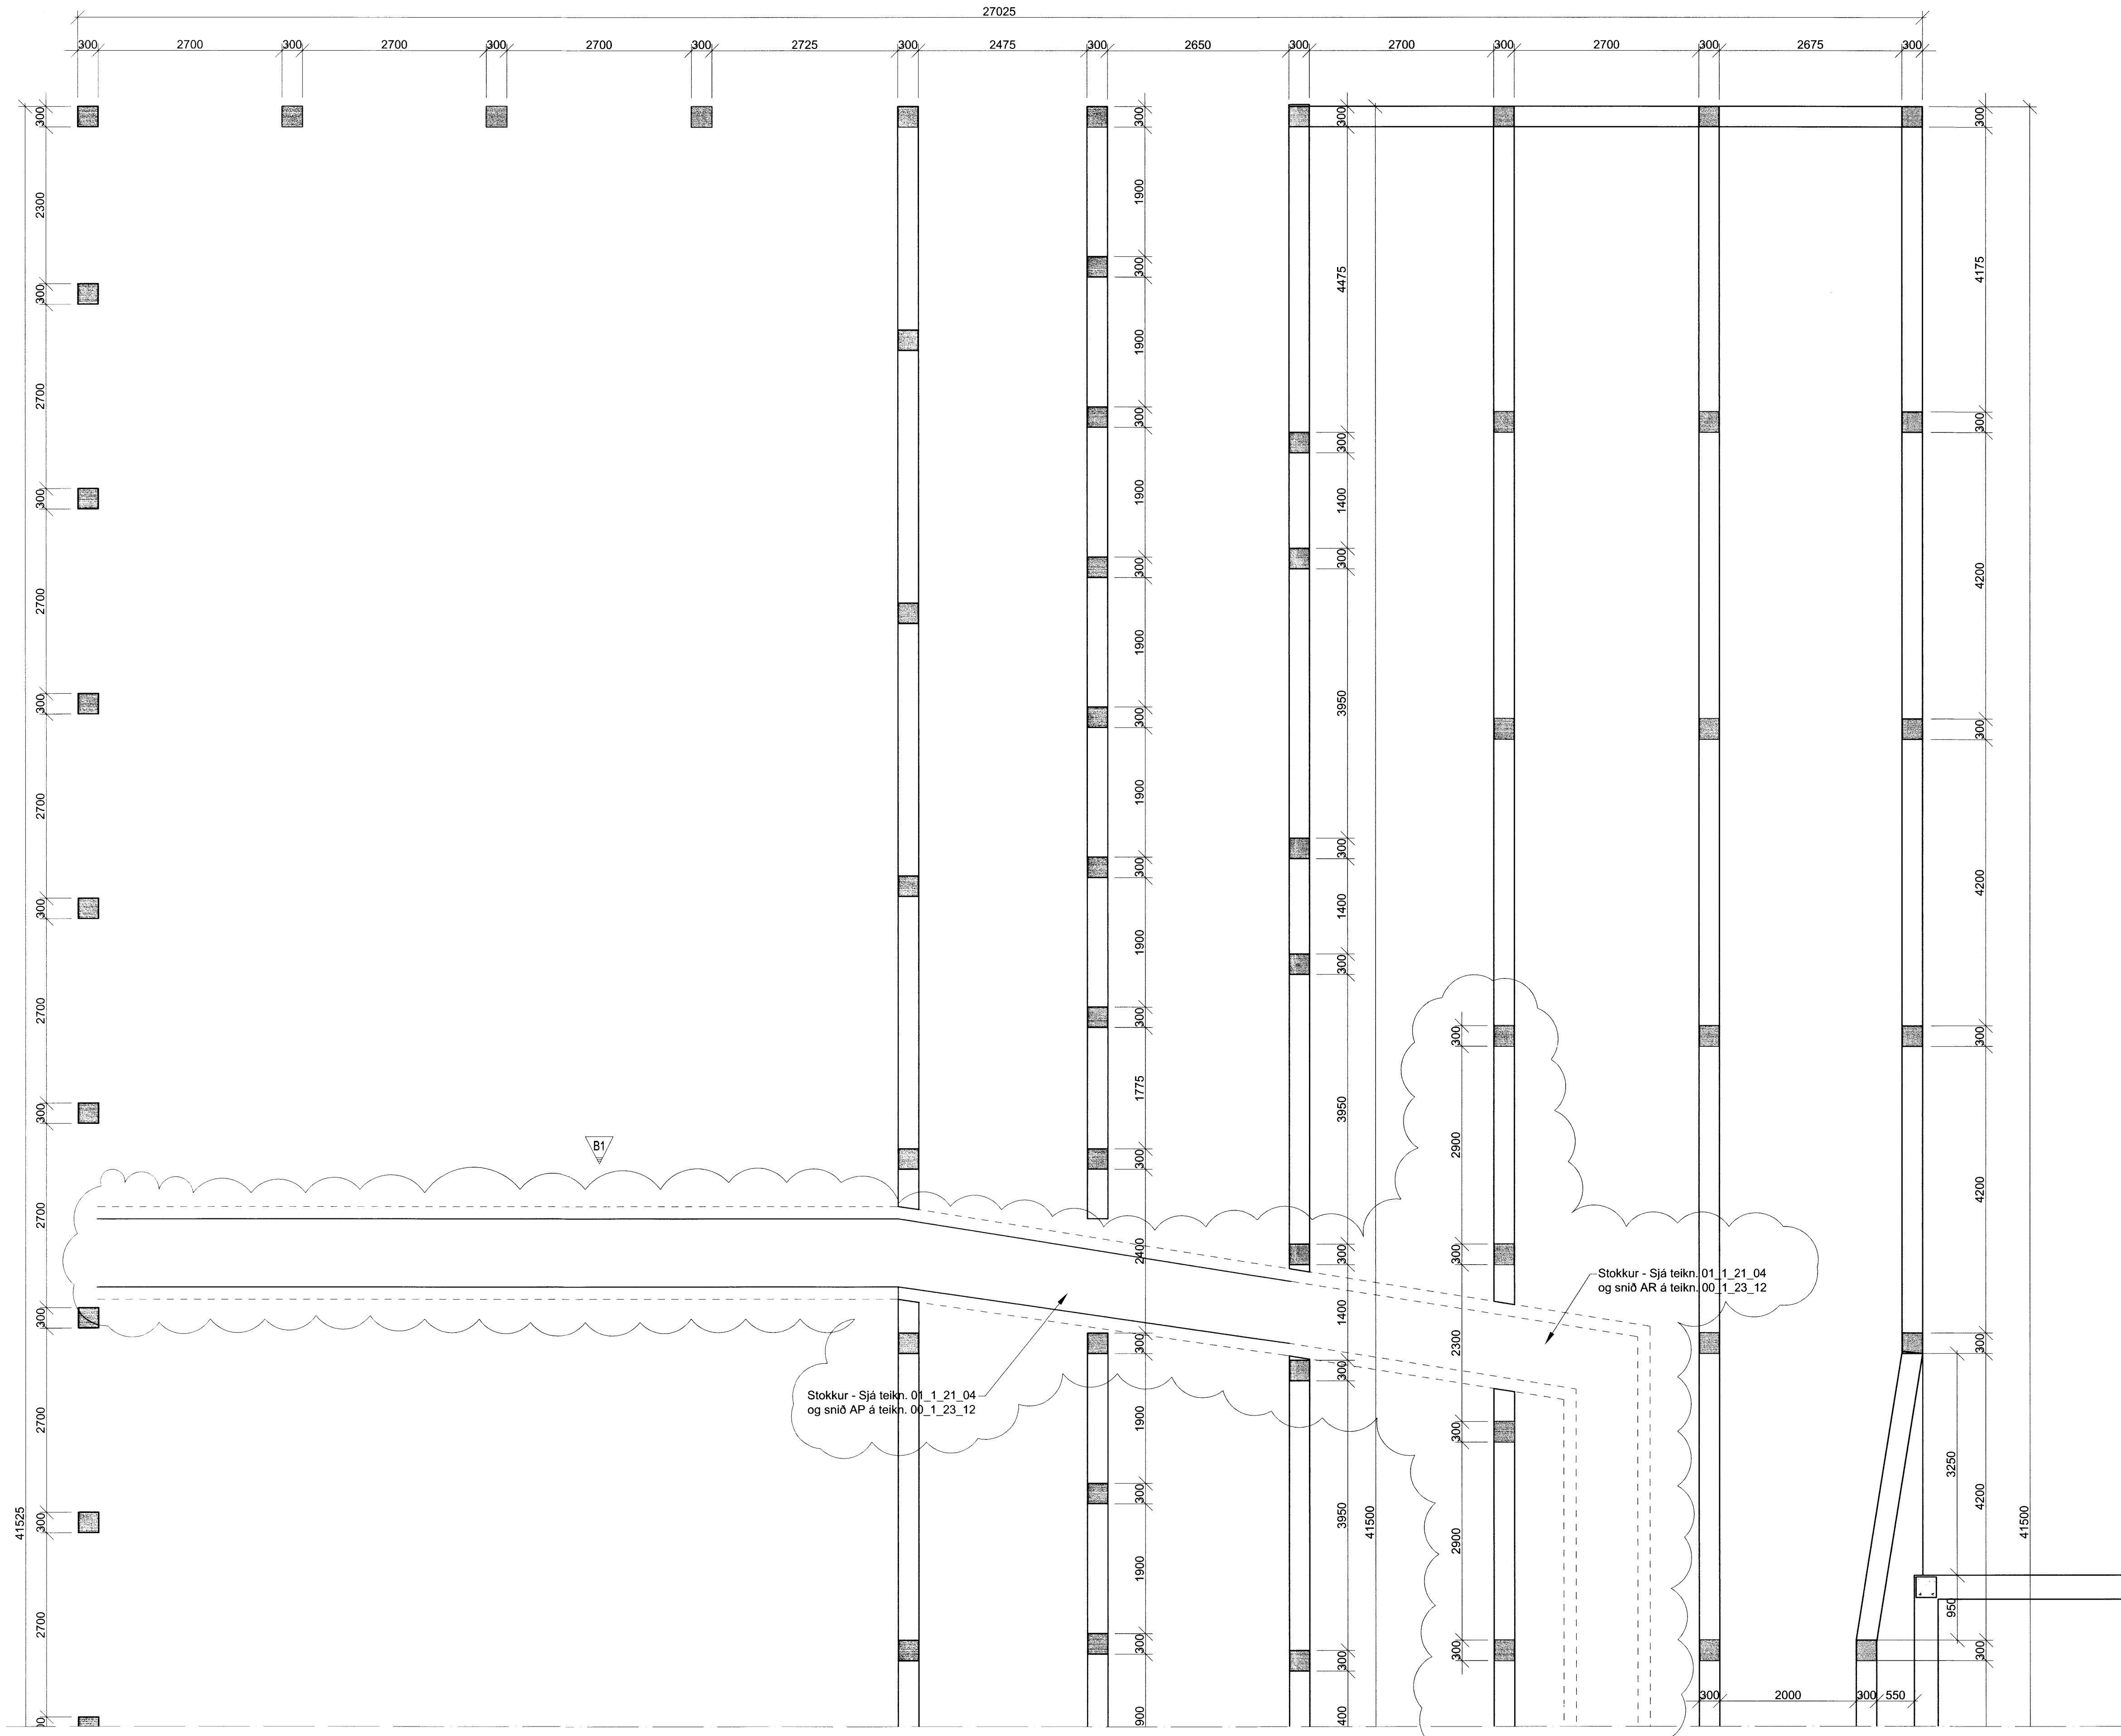

Lykilmynd



Flúðasveppir
 Undirheimar
 845 Flúðir - Rotmassahús, endurgerð og stækkun
 Burðarþol
 Staðsetning forsteypra staura og staðsteypra bita
 Grunnmynd - Málsetning

TEIKNINUMER	BLAÐSTÆRÐ	HANNAÐ	JF
4725-001	A1	TEKNAÐ	MG
00_1_21_01		YFIRFARIÐ	BJP
DAGS	MÆLIKVARÐI	ÚTGÁFA	
10.10.2012	1:50	B1	

SAMÞYKKT: *Bjarni Jon Pálsson*
 Kennitala: 291163 5139