


Skipulags- og byggingarfulltrúi Hópavæna bs.  
**Yfirfarið**  
 18 SEPT. 2014  
*[Signature]*  
 Byggingarfulltrúi

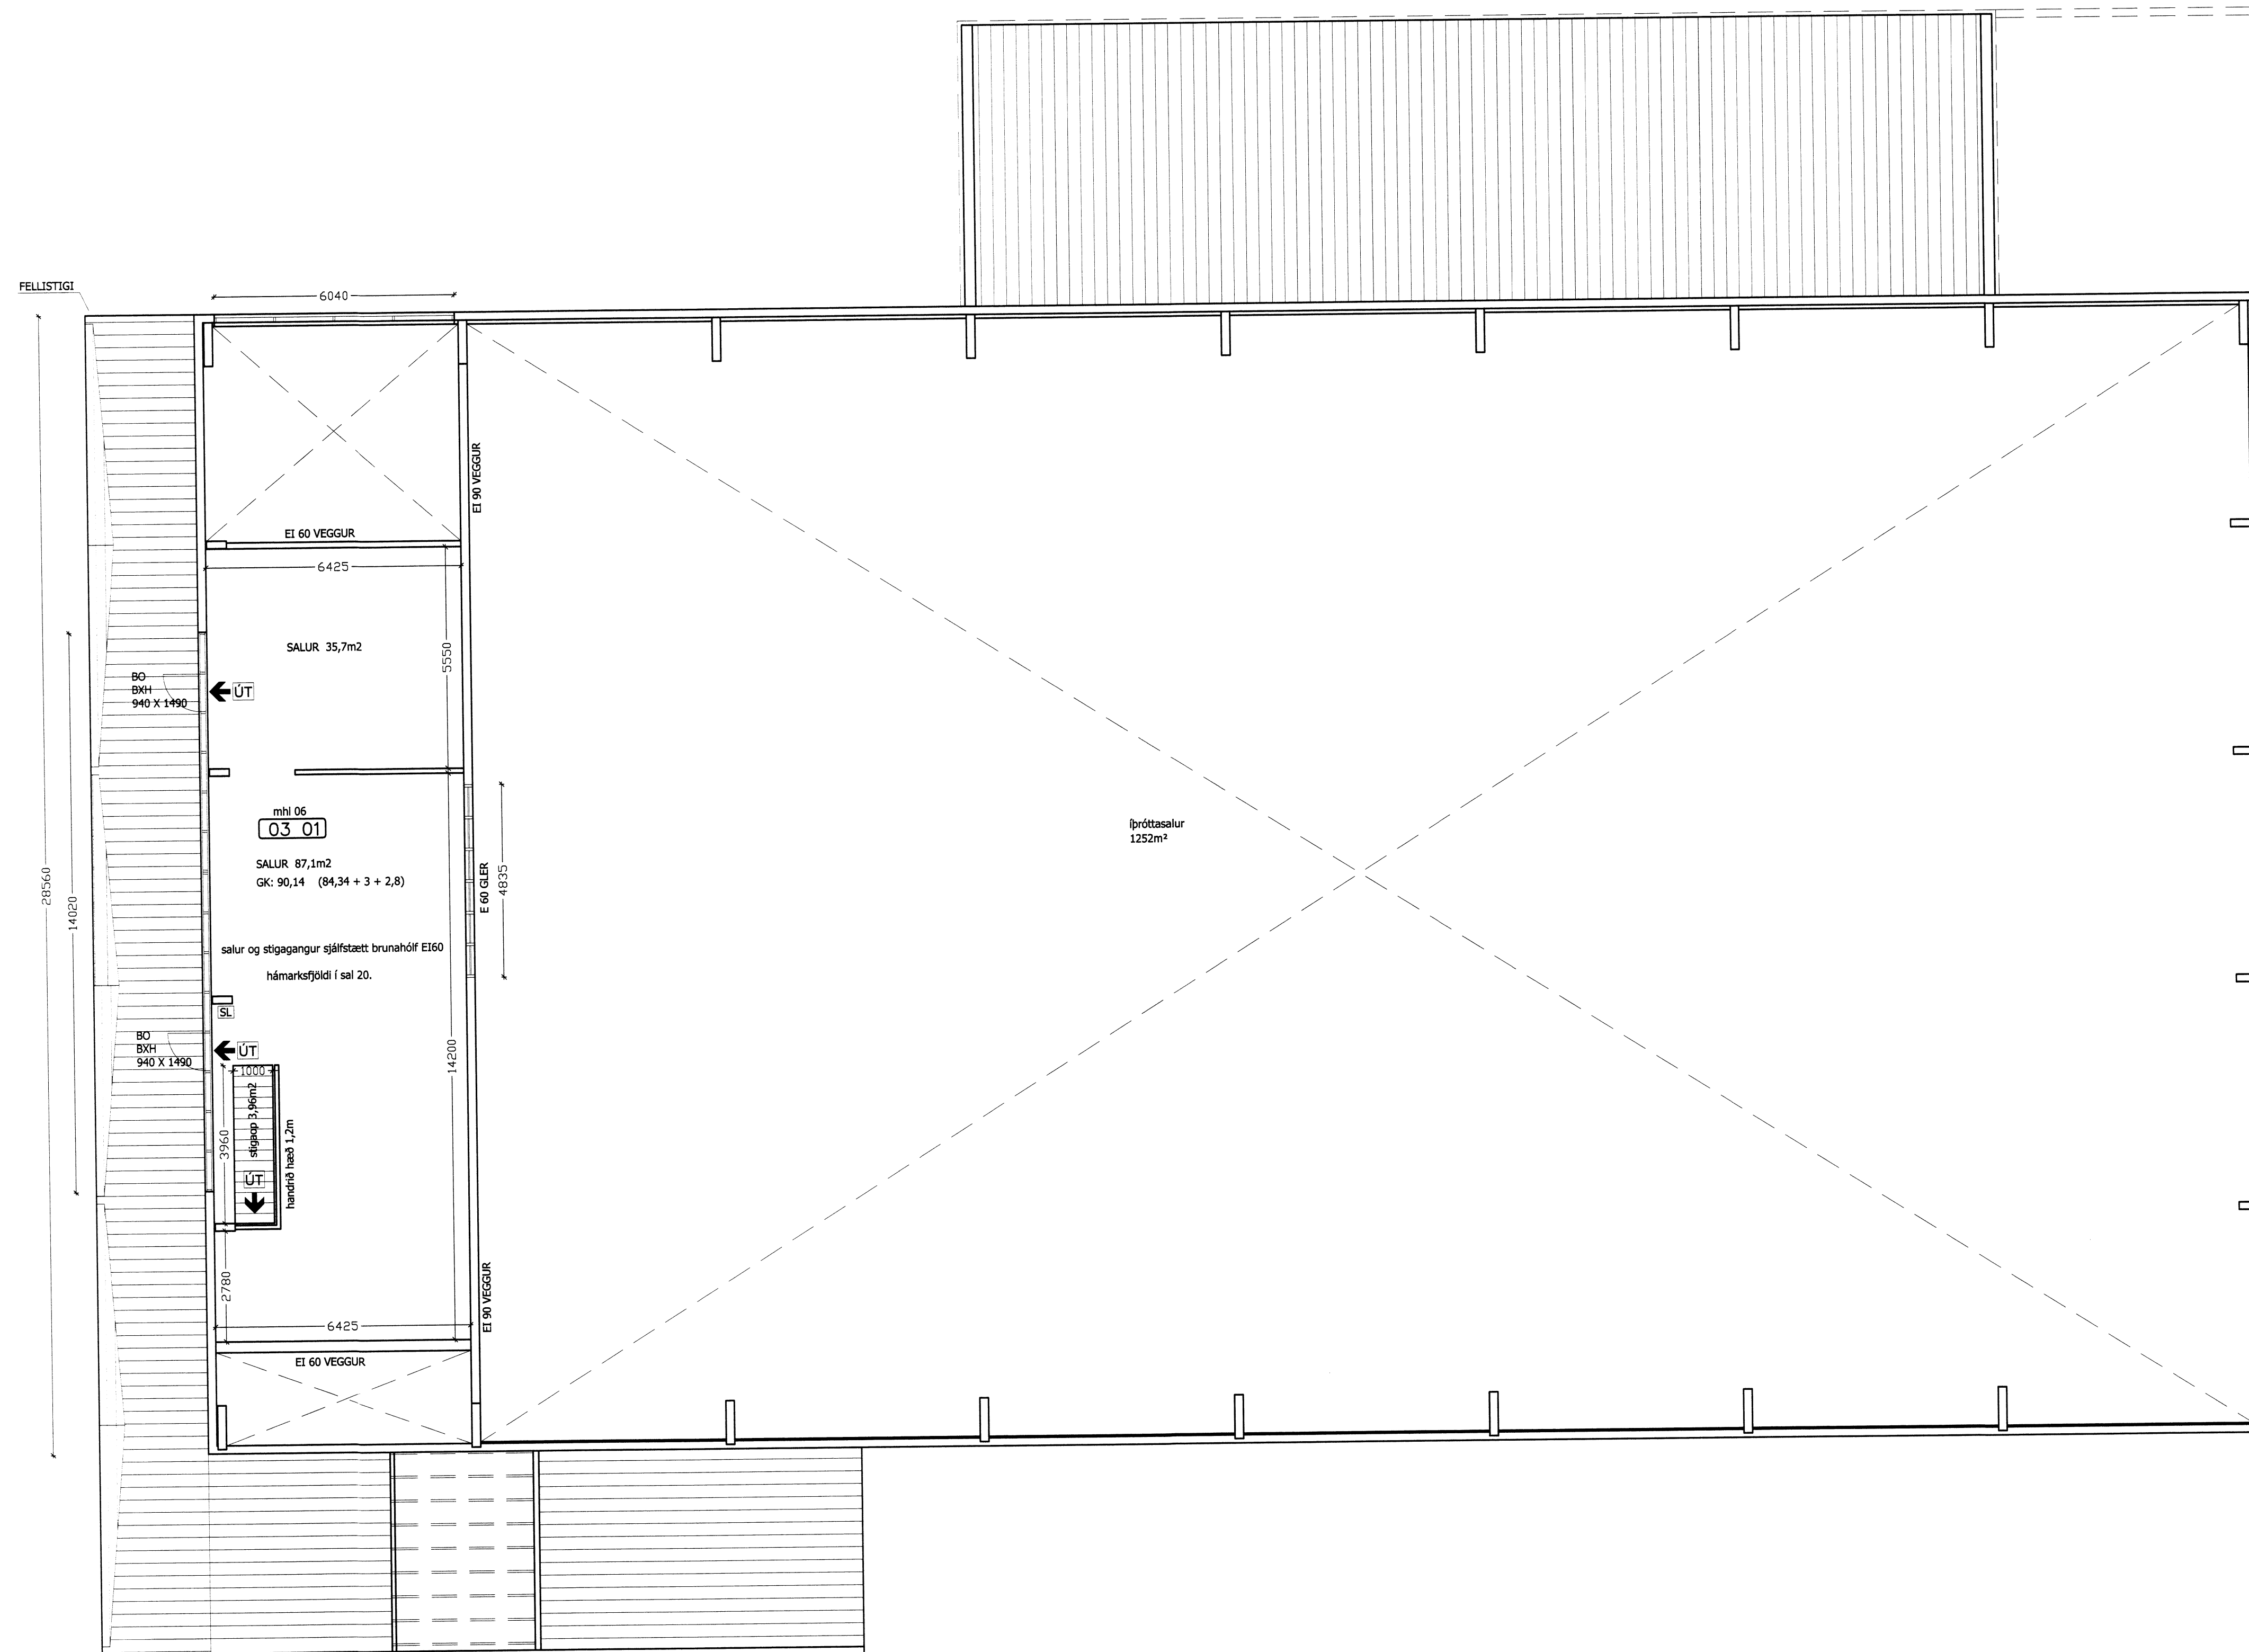

GRUNNMYND 3. HÆÐ  
 1:100

ÍÞRÓTTAHÚS FLÚÐUM - HRUNAMANNAREPPUR  
 AÐALUPPDRÁTTUR  
 SKÓLAHÚSNÆÐI  
 GRUNNMYND EFSTA HÆÐ  
 TÖNNUNUM. **103**

VERK NÚM.	SWANNA	TEKNI	UPPVEÐ	DAGUR
13012	JFM	JFM		20.5.2014

JÓN FRÍDRÍK MATTHÍASSON 021171-5069

**M2 TEIKNISTOFA EHF** - KT: 690506-0680  
 EYRAVEGI 32, 800 SELFOSS  
 S: 482 4050 / 861 4052

JÓN FRÍDRÍK MATTHÍASSON - BYGGINGARFRÆÐINGUR BÍL - JFM@M2TEIKNISTOFA.IS  
 AÐALUPPDRÆTTIR - SKIPULÖG - RÁÐGJÖF - EIGNASKIPTAÞYRILINGAR