


Handwritten signature or initials.

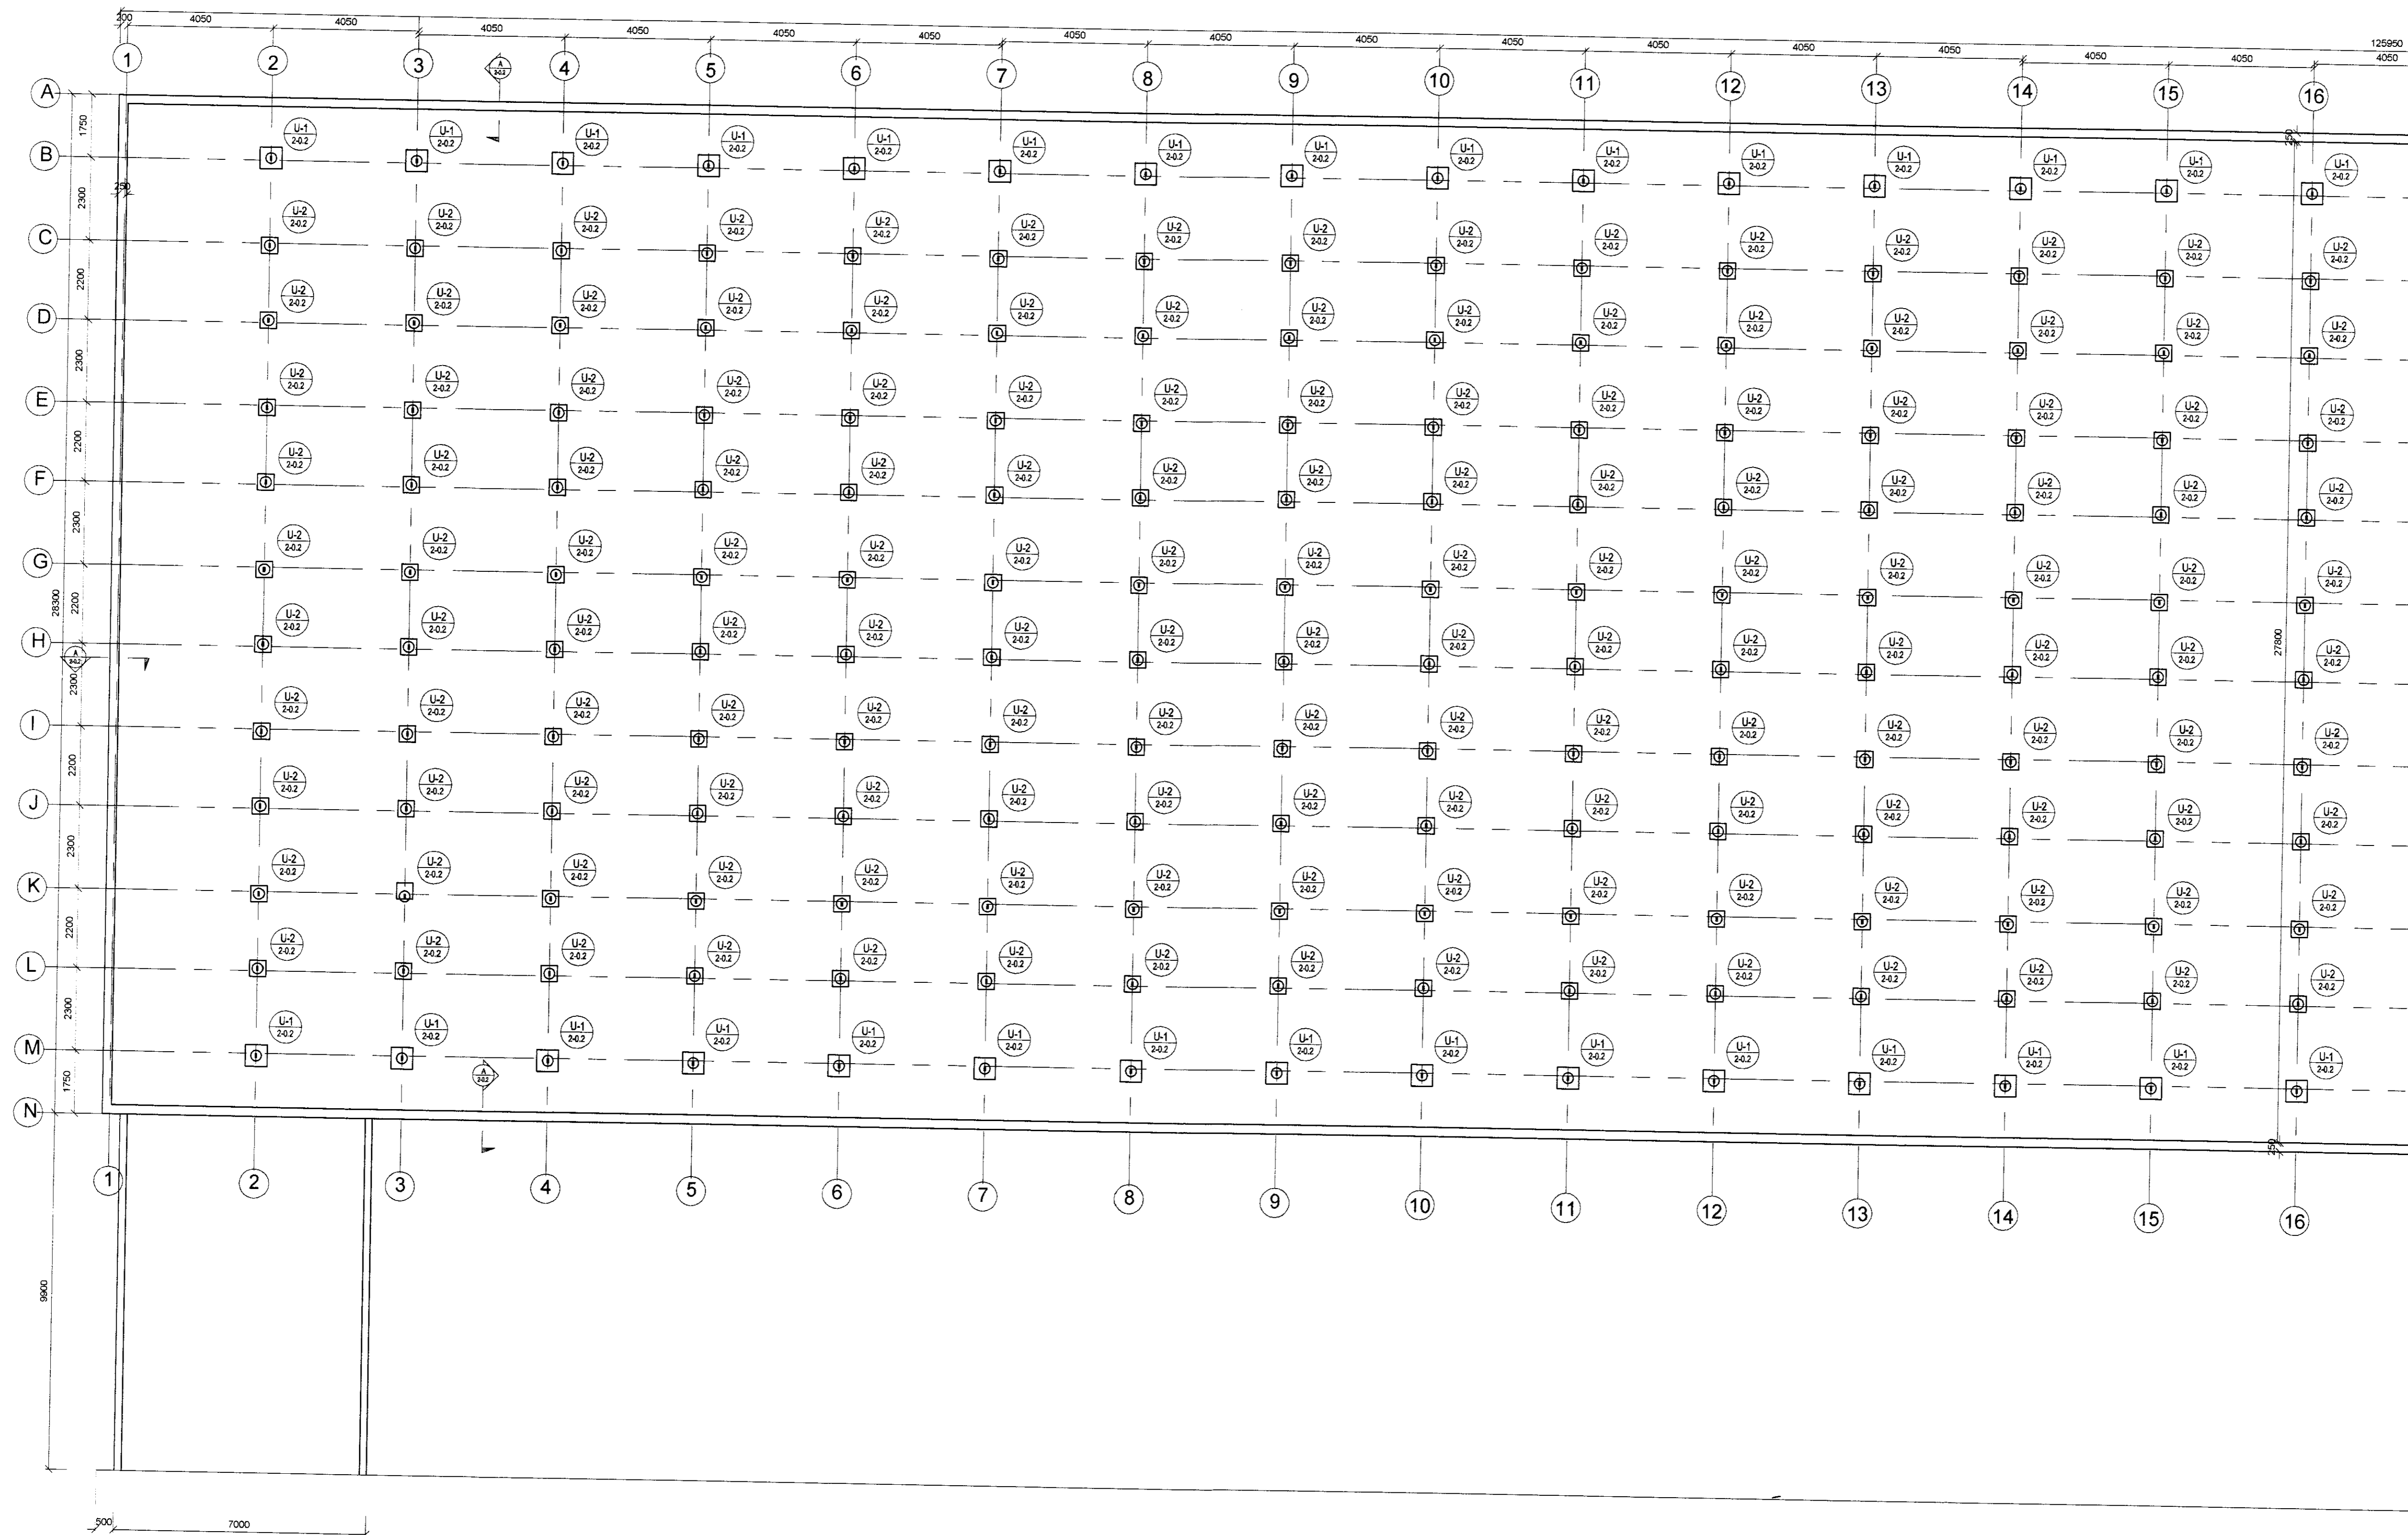

BREYTING 04.05.2011, HÚS BREIKKAD

Verkfræðistofa Hauks Ásgeirssonar e.h.f.
Dalvegur 18, 201 Kópavogur
Sími 534-8815 Farsími 897-8132
e-mail: haukur@vha.is
Kennitala: 560600-3050

VHÁ

Hannað H.Á. Táknað H.Á. Samþykkt: *Haukur Ásgeirsson*
Kennitala 301255-4629

MÓN. MINKABÚ
GNÚPVERJAHREPPI
MINKABÚ
GRUNNMYND SÖKKLA

Mhv. 1:100 Ták. nr. 2-0.1 Verk nr. 1250

Antun samræmingarhúsnúmer: *1117* Útgáfa Dags. B AP.11