


AR

125950

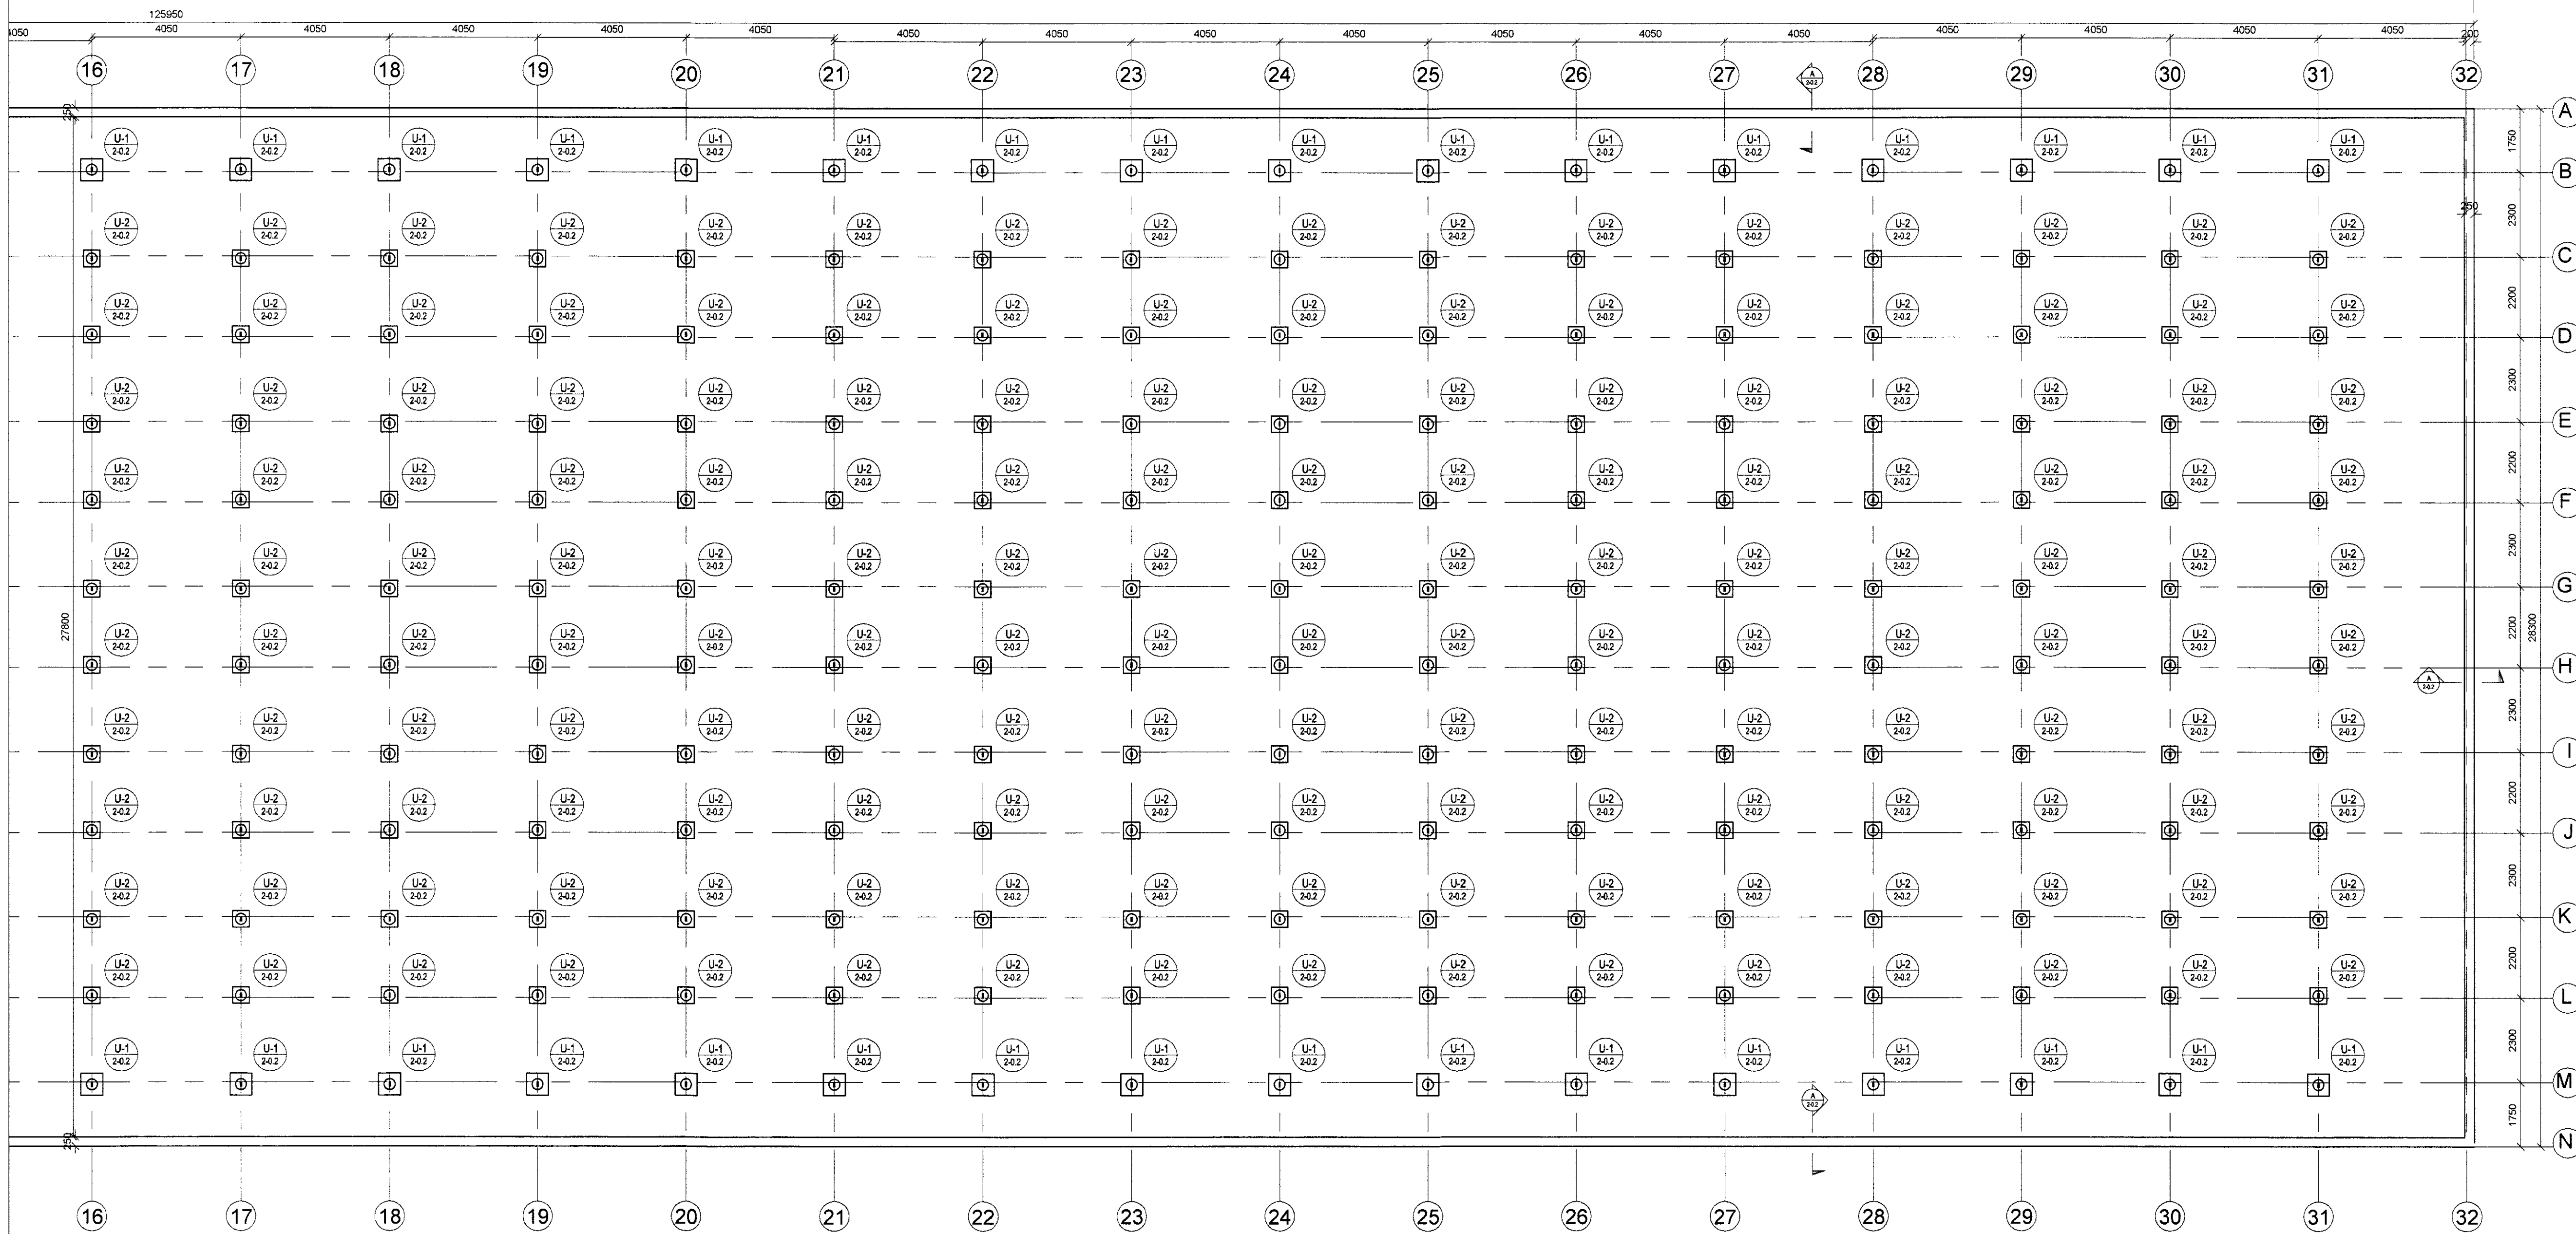

AUSTURHLÍÐ

BREYTING 04 05 2011. HÚS BREIKKAD

Verkfræðistofa Hauks Ásgeirssonar e.h.f.  
 Dalvegur 18, 201 Kópavogur  
 Sími 534-8815 Farsími 897-8132  
 e-mail: haukur@vha.is  
 Kennitala: 560600-3050

Hannað H.A. Teiknað H.A. Samþykkt: *[Signature]*  
 Kennitala 301255-4629

**MÓN, MINKABÚ**  
 GNÚPVERJAHREPPI  
 MINKABÚ  
 GRUNNMYND SÖKKLA

Mkv. 1:100 Teikn. nr. 2-0.1A Verk. nr. 1250

Aritun samræmingarhöfundar: *[Signature]* Útgáfa Dags AP.11