
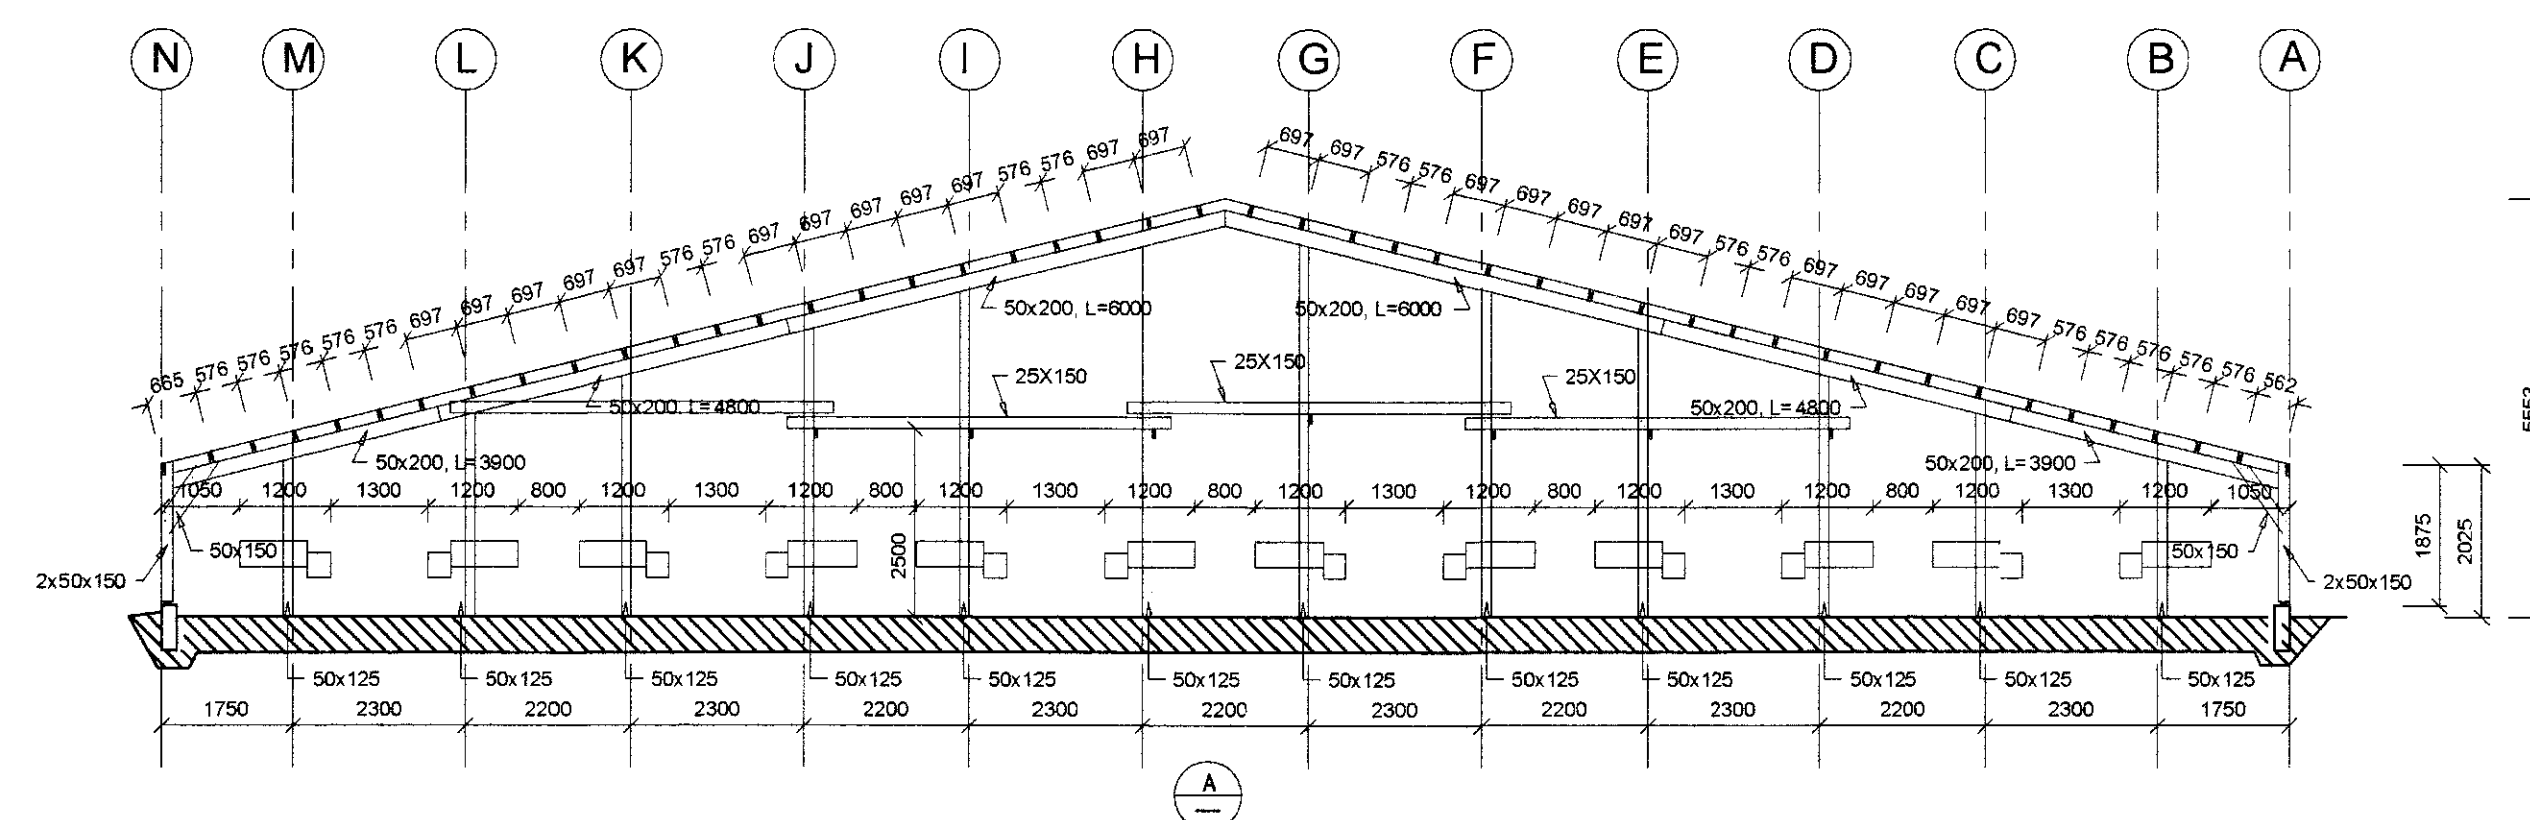


MÖTTIÐ  
13/MAÍ 2011  
Byggingarfræðingur, Amessjón og Flóahúsi

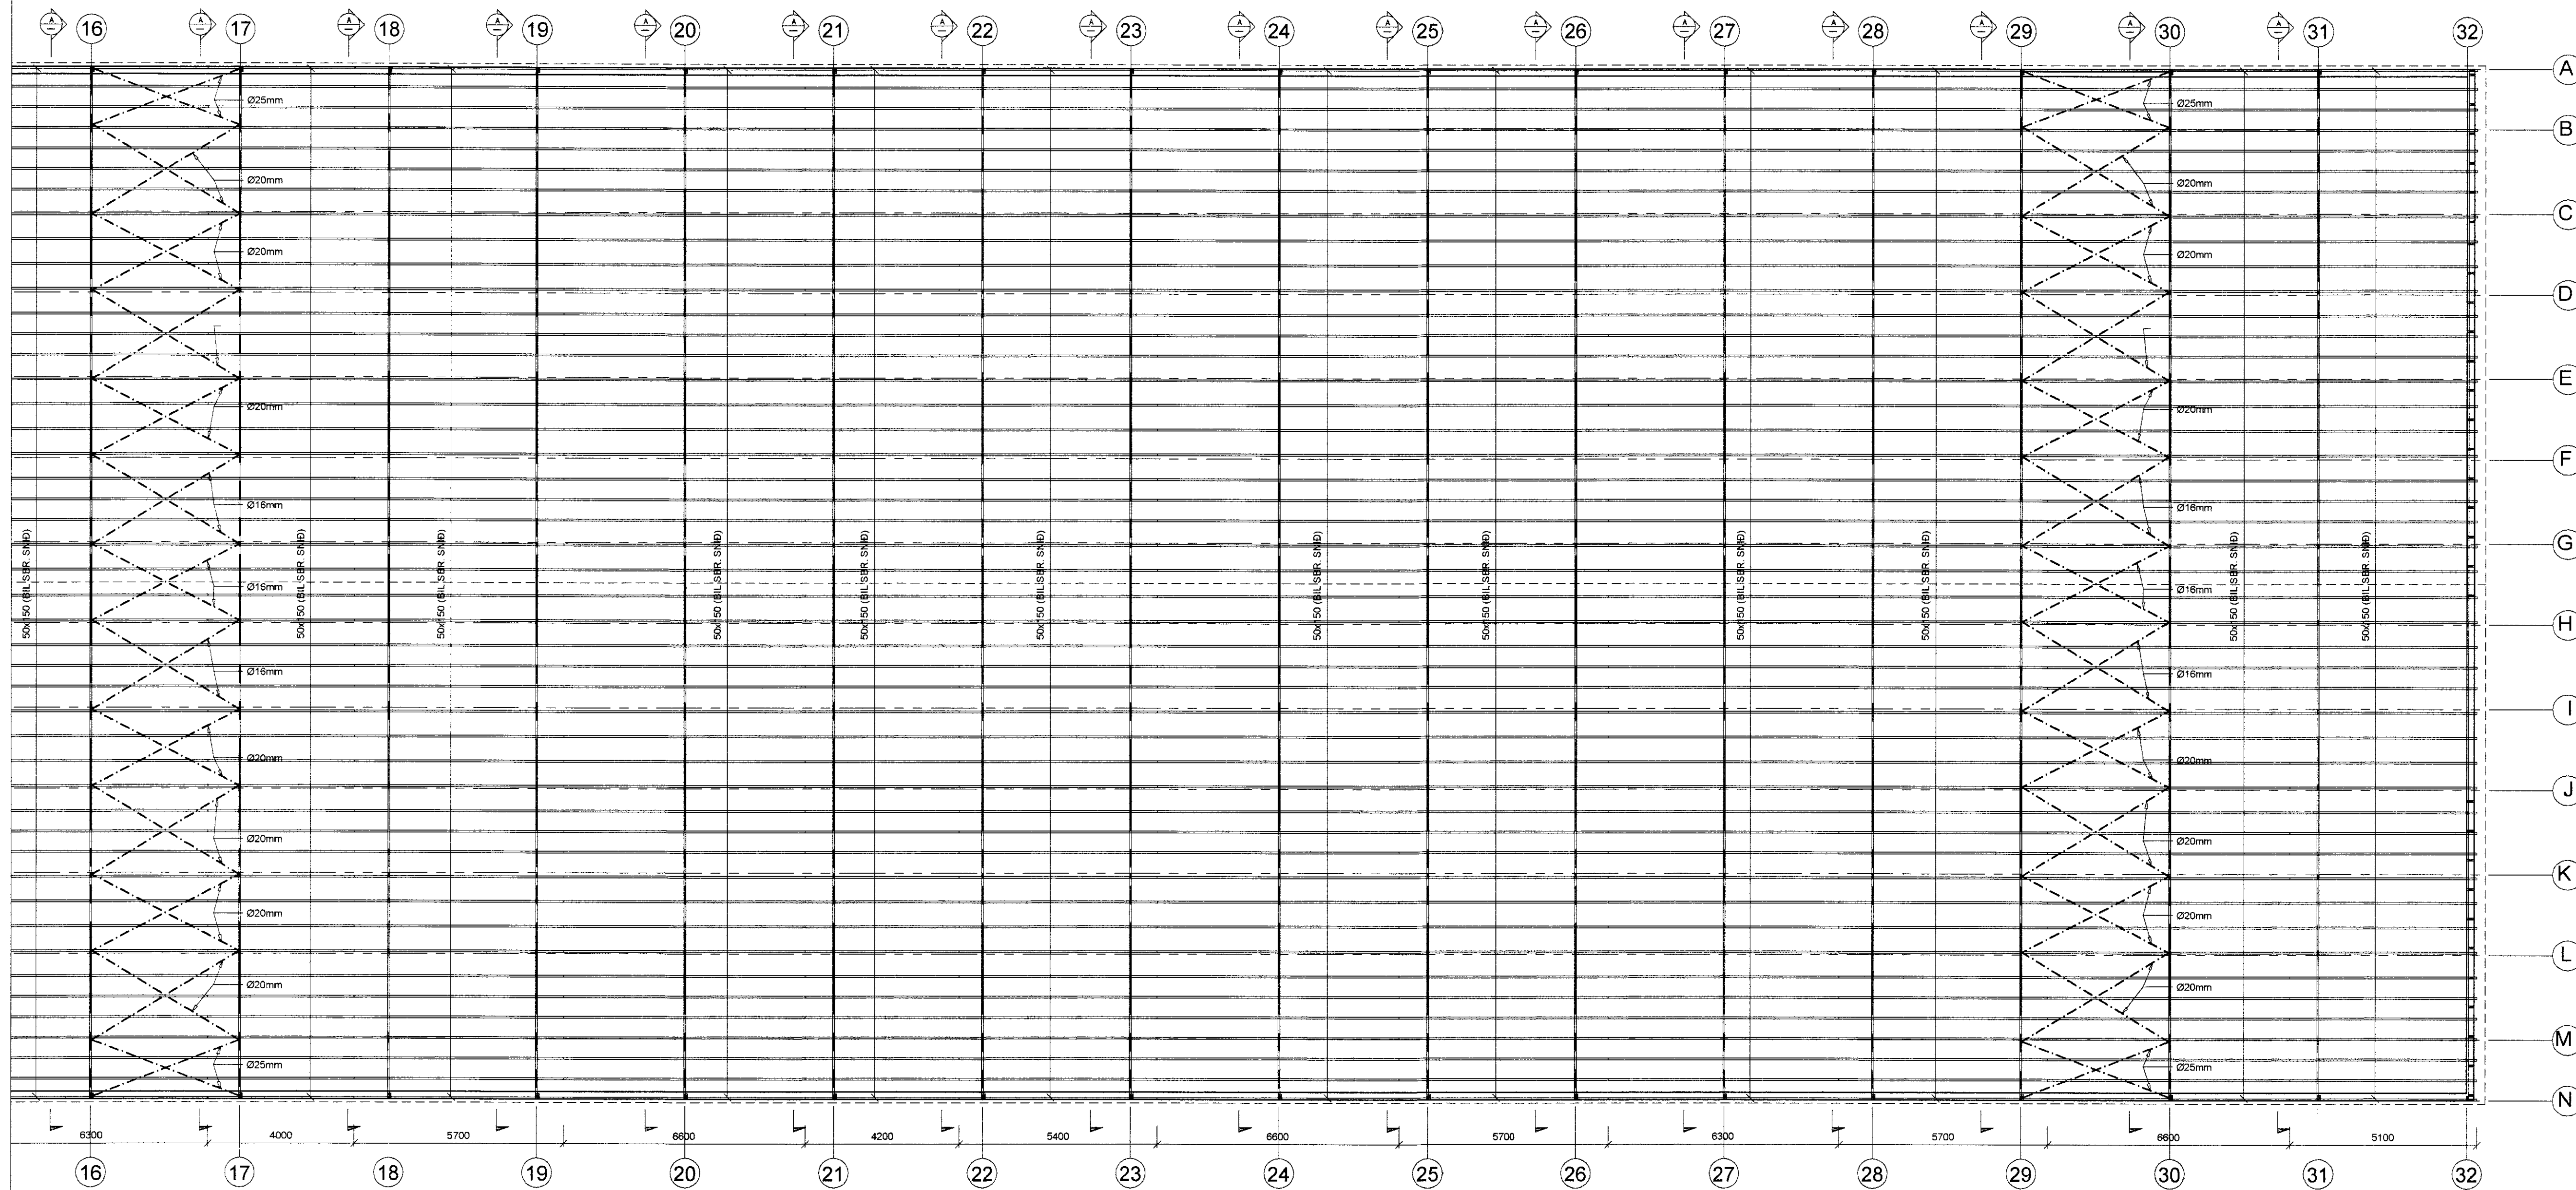

BREYTING 04.05.2011, HÚS BREIKKAD

Verkfræðistofa Hauks Ásgeirssonar e.h.f.  
Dalvegur 18, 201 Kópavogur  
Sími 534-8815 Farsími 897-8132  
e-mail: haukur@vha.is  
Kennitala: 560600-3050

Hannað H.Á. Teiknað H.Á. Samþykkt: *[Signature]*  
Kennitala 301255-4629

**MÖN, MINKABÚ**  
GNÚPVERJAHREPPI  
MINKABÚ, BURÐARVIRKI  
GRUNNMYND ÞAKS

Mkv. 1:100  
Teikn. nr. **2-1.1A**  
Verk nr. 1250

Artun samræmingar: *[Signature]*  
Útgáfa Daga AP.11