


SAMÞYKKT
27. OKT 2010
Rún Gíslason
Byggingamáttir/Úppbyggingarmessýsla og Flóahfr.

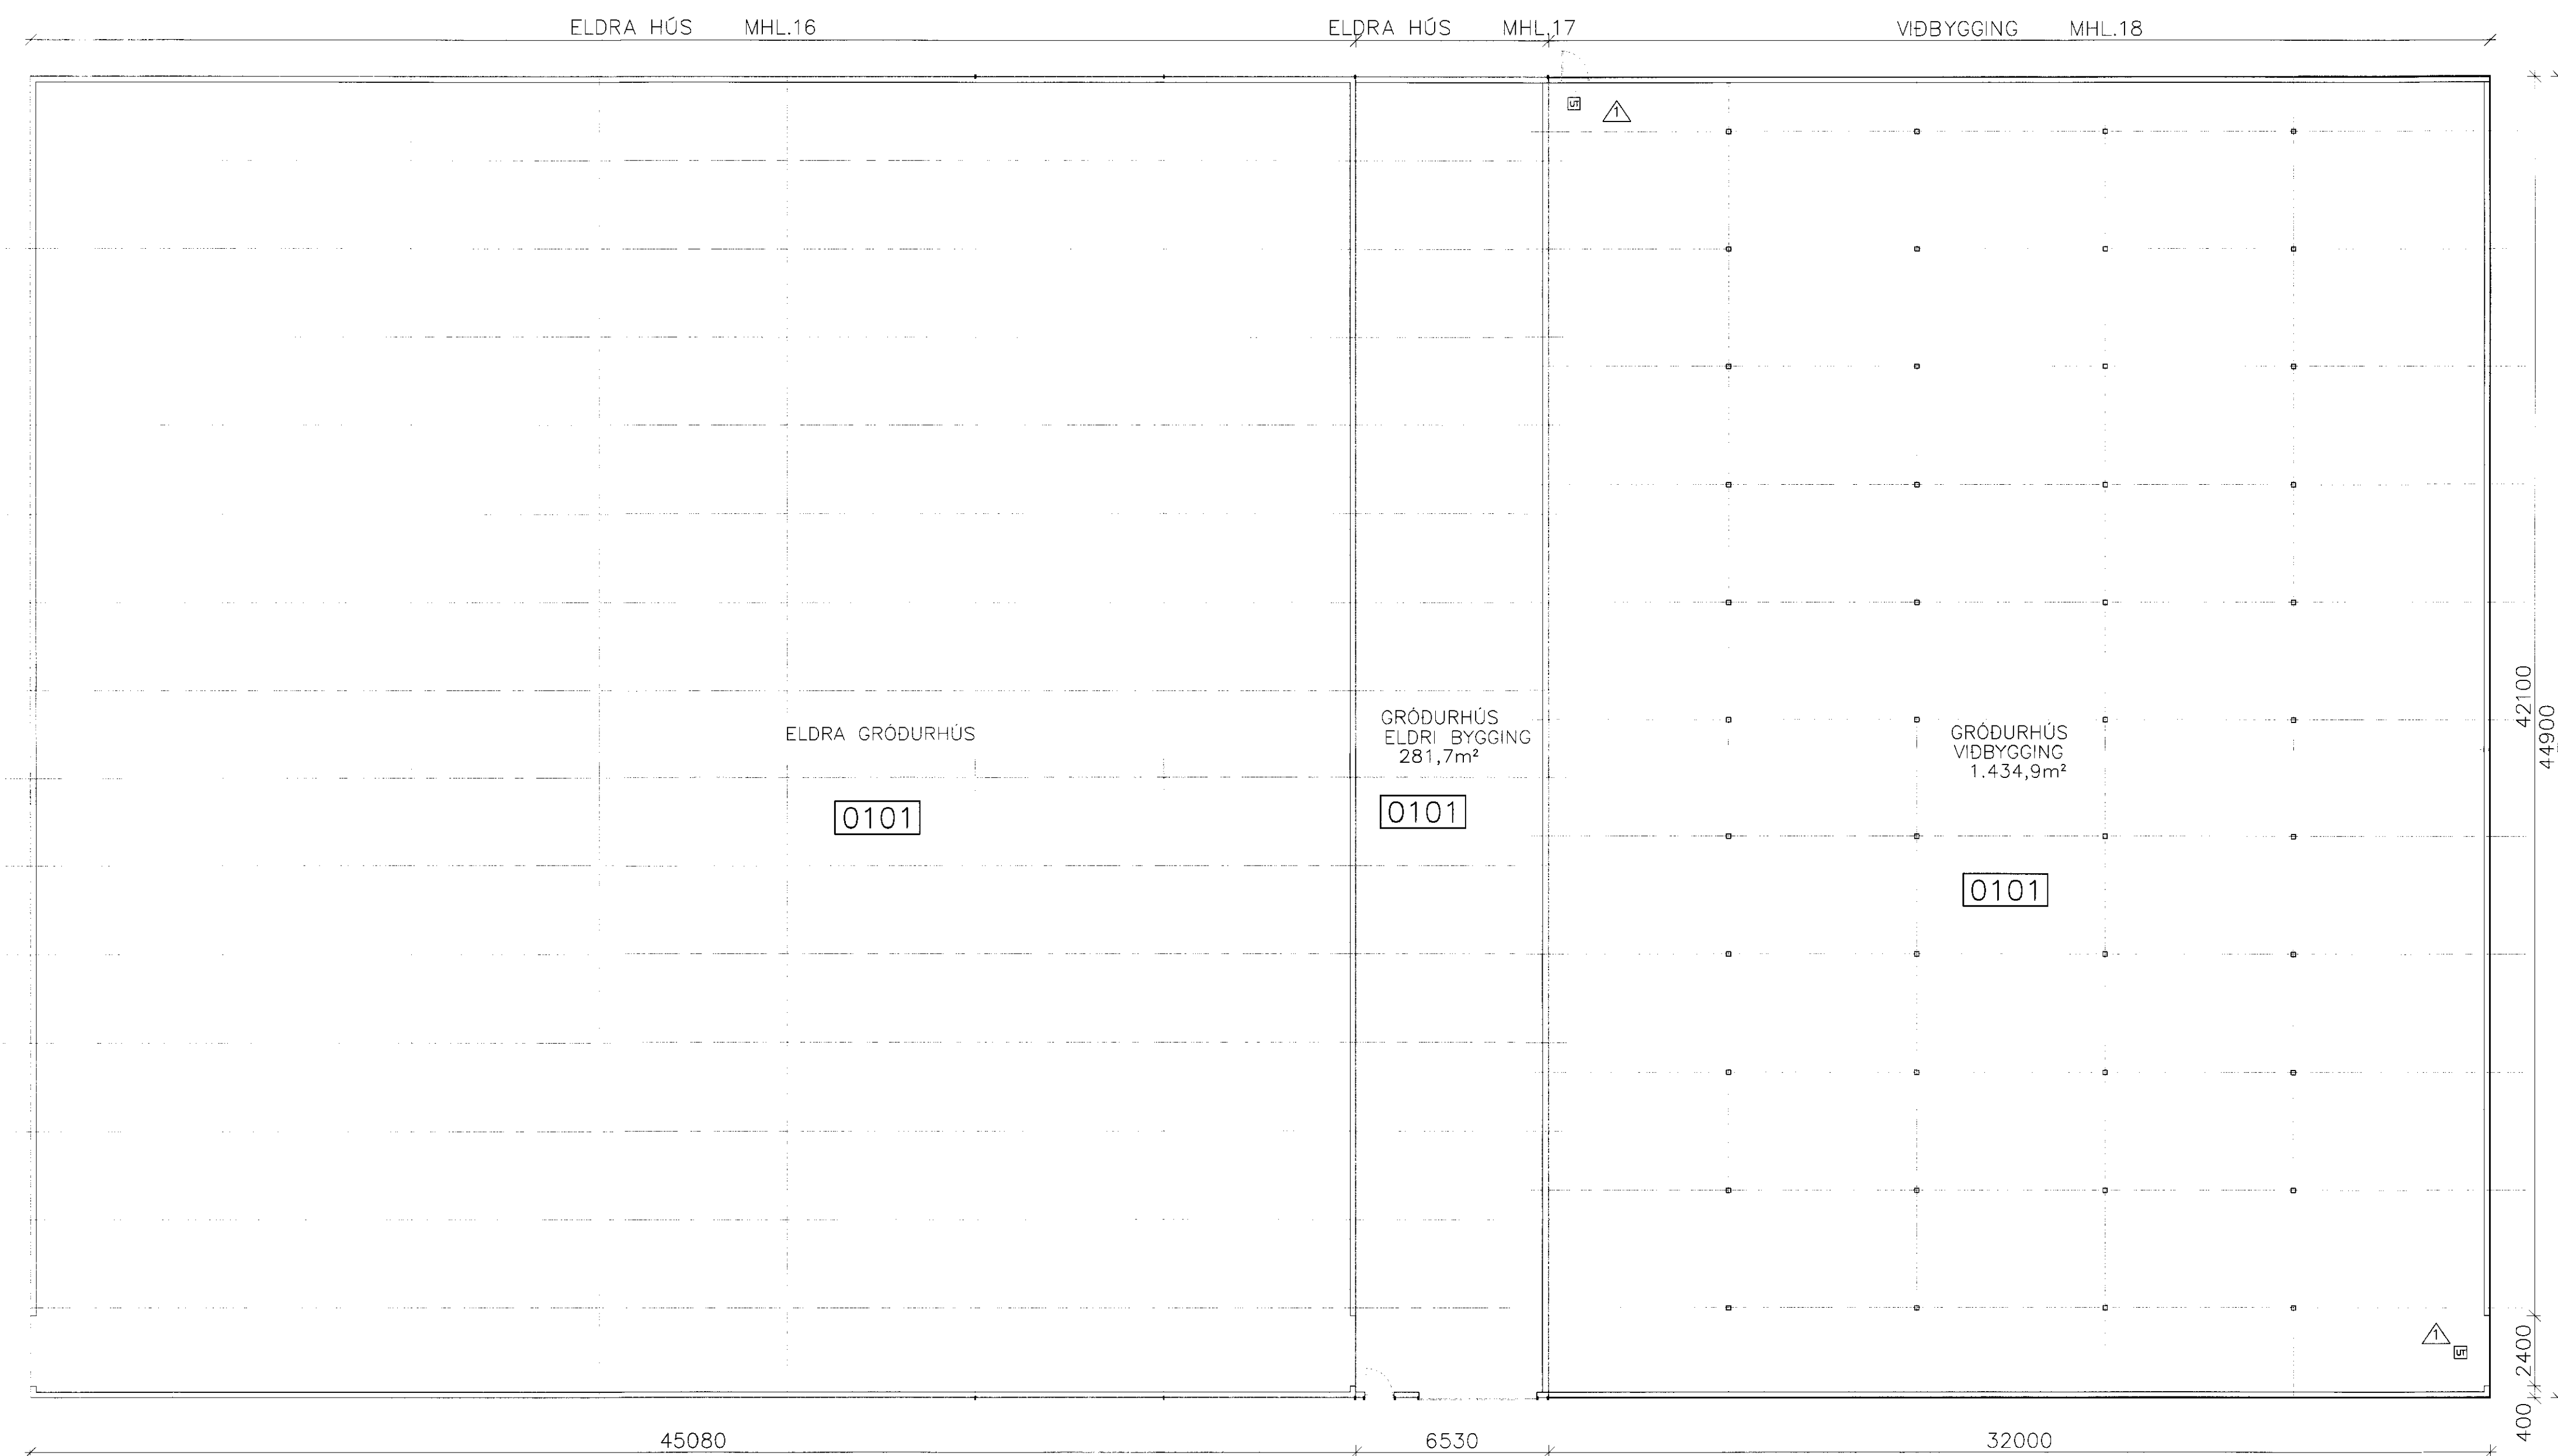

GRUNNMYND 1:150

BREYTINGAR			
Br.nr.	Dags:	Efni breytingar:	Unnið:
1	28.10.10	Flóttaleiðir	GH

GATA HRUNAMANNAHR.-GRÖÐURHÚS

ADALUPPDRÁTTUR; VIÐBYGGING Málsvæði:
ÚTLIT OG SNID 1:150

Höfund:	Teknið:	Yfirgröð:	Dags:
Sjá á disk:	GH		JÚLÍ 2010
	Skýmskrif:	Verkefni:	Br.nr.
	10112-01	10112	004.1

Sambýtt: *Rún Gíslason*

**VERKFRÆÐISTOFA
SUÐURLANDS EHF**

Austurvegur 5, 800 Selfoss, Sími: 482 3900, Fax: 482 3914, Net: verkstod@verssoi.is