


SAMÞYKKT
 27. Okt. 2010
Ragn Eyþórsson
 Byggingafræðingur, Amessýslu og Félagsráðgjafi

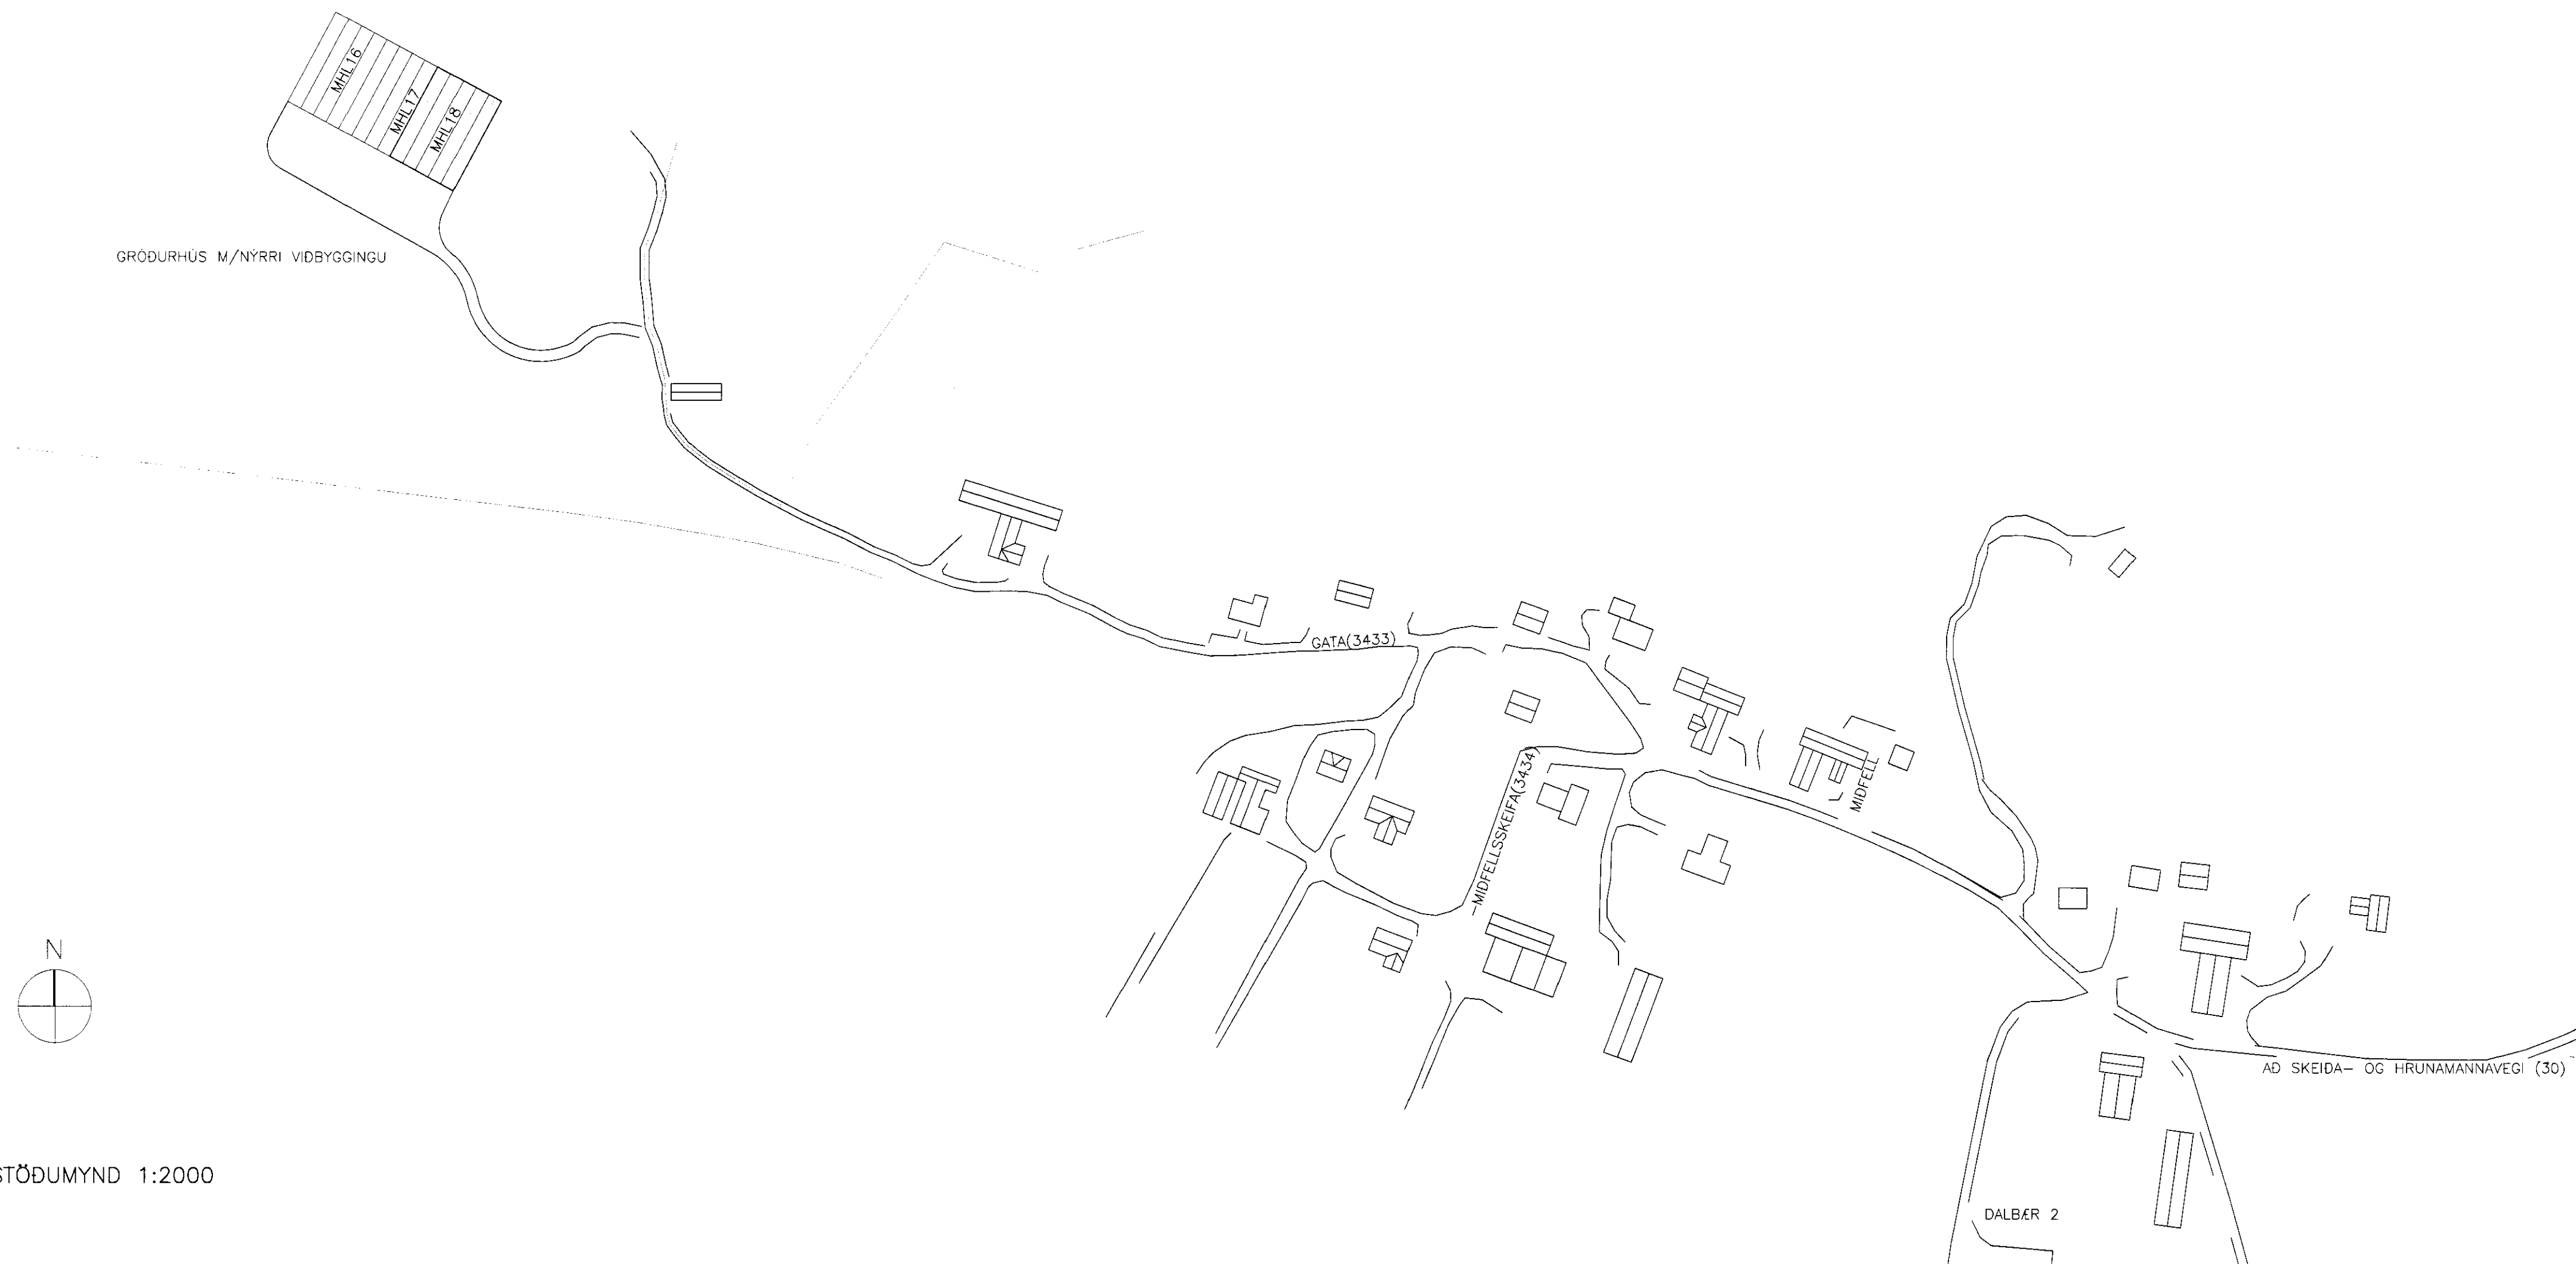

SKÝRINGAR

STADGREINIR 8710 02 0002 8000
 BYGGT VERÐUR VÍÐ GRÓÐURHÚS SEM FYRIR ER Á STADNUM. ELÐRA HÚS ER 2016,0m² EN VÍDBYGGINGIN 293,2m². HÚSIÐ VERÐUR BYGGT Á SAMA HÁTT OG ELÐRI BYGGING Þ.E. ÚR STÁLPRÓFILUM OG GLERI. UNDIRSTÖÐUR ERU ÚR JÄRNÞENTRI STEINSTEYPU. MOLDARGÖLF ER Í HÚSINU.

AFSTÖÐUMYND 1:2000

Skráningartafla: Gata, Hrunamannahreppi - Gróðurhús					Skrásetjar: Evi Björk Birgisdóttir												
Landnúmer: 166750					Kennitala: 040983-4819												
Matahlutanúmer: 18					Útgáfa: 4.01t Dags: 16.7.2010												
Uppskipting og lýsing					Stærðir												
D0	D1	D2	D3	D4	D5	DSM	D6	D7	D8	D9	D10a	D10b	D11	D12	D16	D17	
Lokun	Rými hæð-röð	Netkun texti	Höfuð-flokkun	Eignar-hald	Botnféttur m ²	Míféttur m ²	Slagar m ²	Op m ²	Brúttóféttur m ²	Brúttóféttur sh < 1,8 m ²	Salarhæð min	Salarhæð max	Brúttó rúmmál m ³	Nettóféttur m ²	Birtiflarmáli skiptarúmmál m ³	Reiknetala skiptarúmmál m ³	
Matahluti					1.437,1	0,0	0,0	0,0	1.437,1	0,0				7.543,7	1.434,9	0,0	0,000
Botn														287,4			
A	01	1. hæð	G	0101	1.437,1	0,0	0,0	0,0	1.437,1	0,0	4,50	5,60	7.256,3	1.434,9	0,0		
	0101	Gróðurhús			1.437,1				1.437,1				7.256,3	1.434,9			
Athugasemdir					Húsið er vóbygging vó mhl.16												
Sameignir sumra																	
Eignarhald																	
	Eignar-hald	Netkun texti	Birtiflarmáli m ²	Skiptarúmmál Sereign m ³	Skiptarúmmál Sereign og sereign m ³												
	0101	Gróðurhús	0,0	0,000	0,000												
		Alls	0,0	0,000	0,000												

BREYTINGAR			
Br.nr.	Dags:	Eðli breytingar:	Únnið:
1	28.10.10	Skráningartafla	GH

GATA HRUNAMANNNAHR.-GRÓÐURHÚS
 ADALUPPDRA'TTUR; VÍDBYGGING
 AFSTÖÐUMYND 1:2000
 SKRÁNINGARTAFLA

Hönnuð:	GH	Telnuð:	GH	Virfan:	JULI 2010
Síð númer:	10112-01	Skráning:	10112	Bl. númer:	001.1

VERKFRÆÐISTOFA SÚÐURLANDS EHF
 Austurvegur 5, 800 Selfos, Sími: 482 3900, Fax: 482 3914, Net: verkfr@verksud.is