


MÓTTEKIÐ

04 NOV. 2008

Byggingafrúill uppáv. Árnæssýslu og Flóahrr.

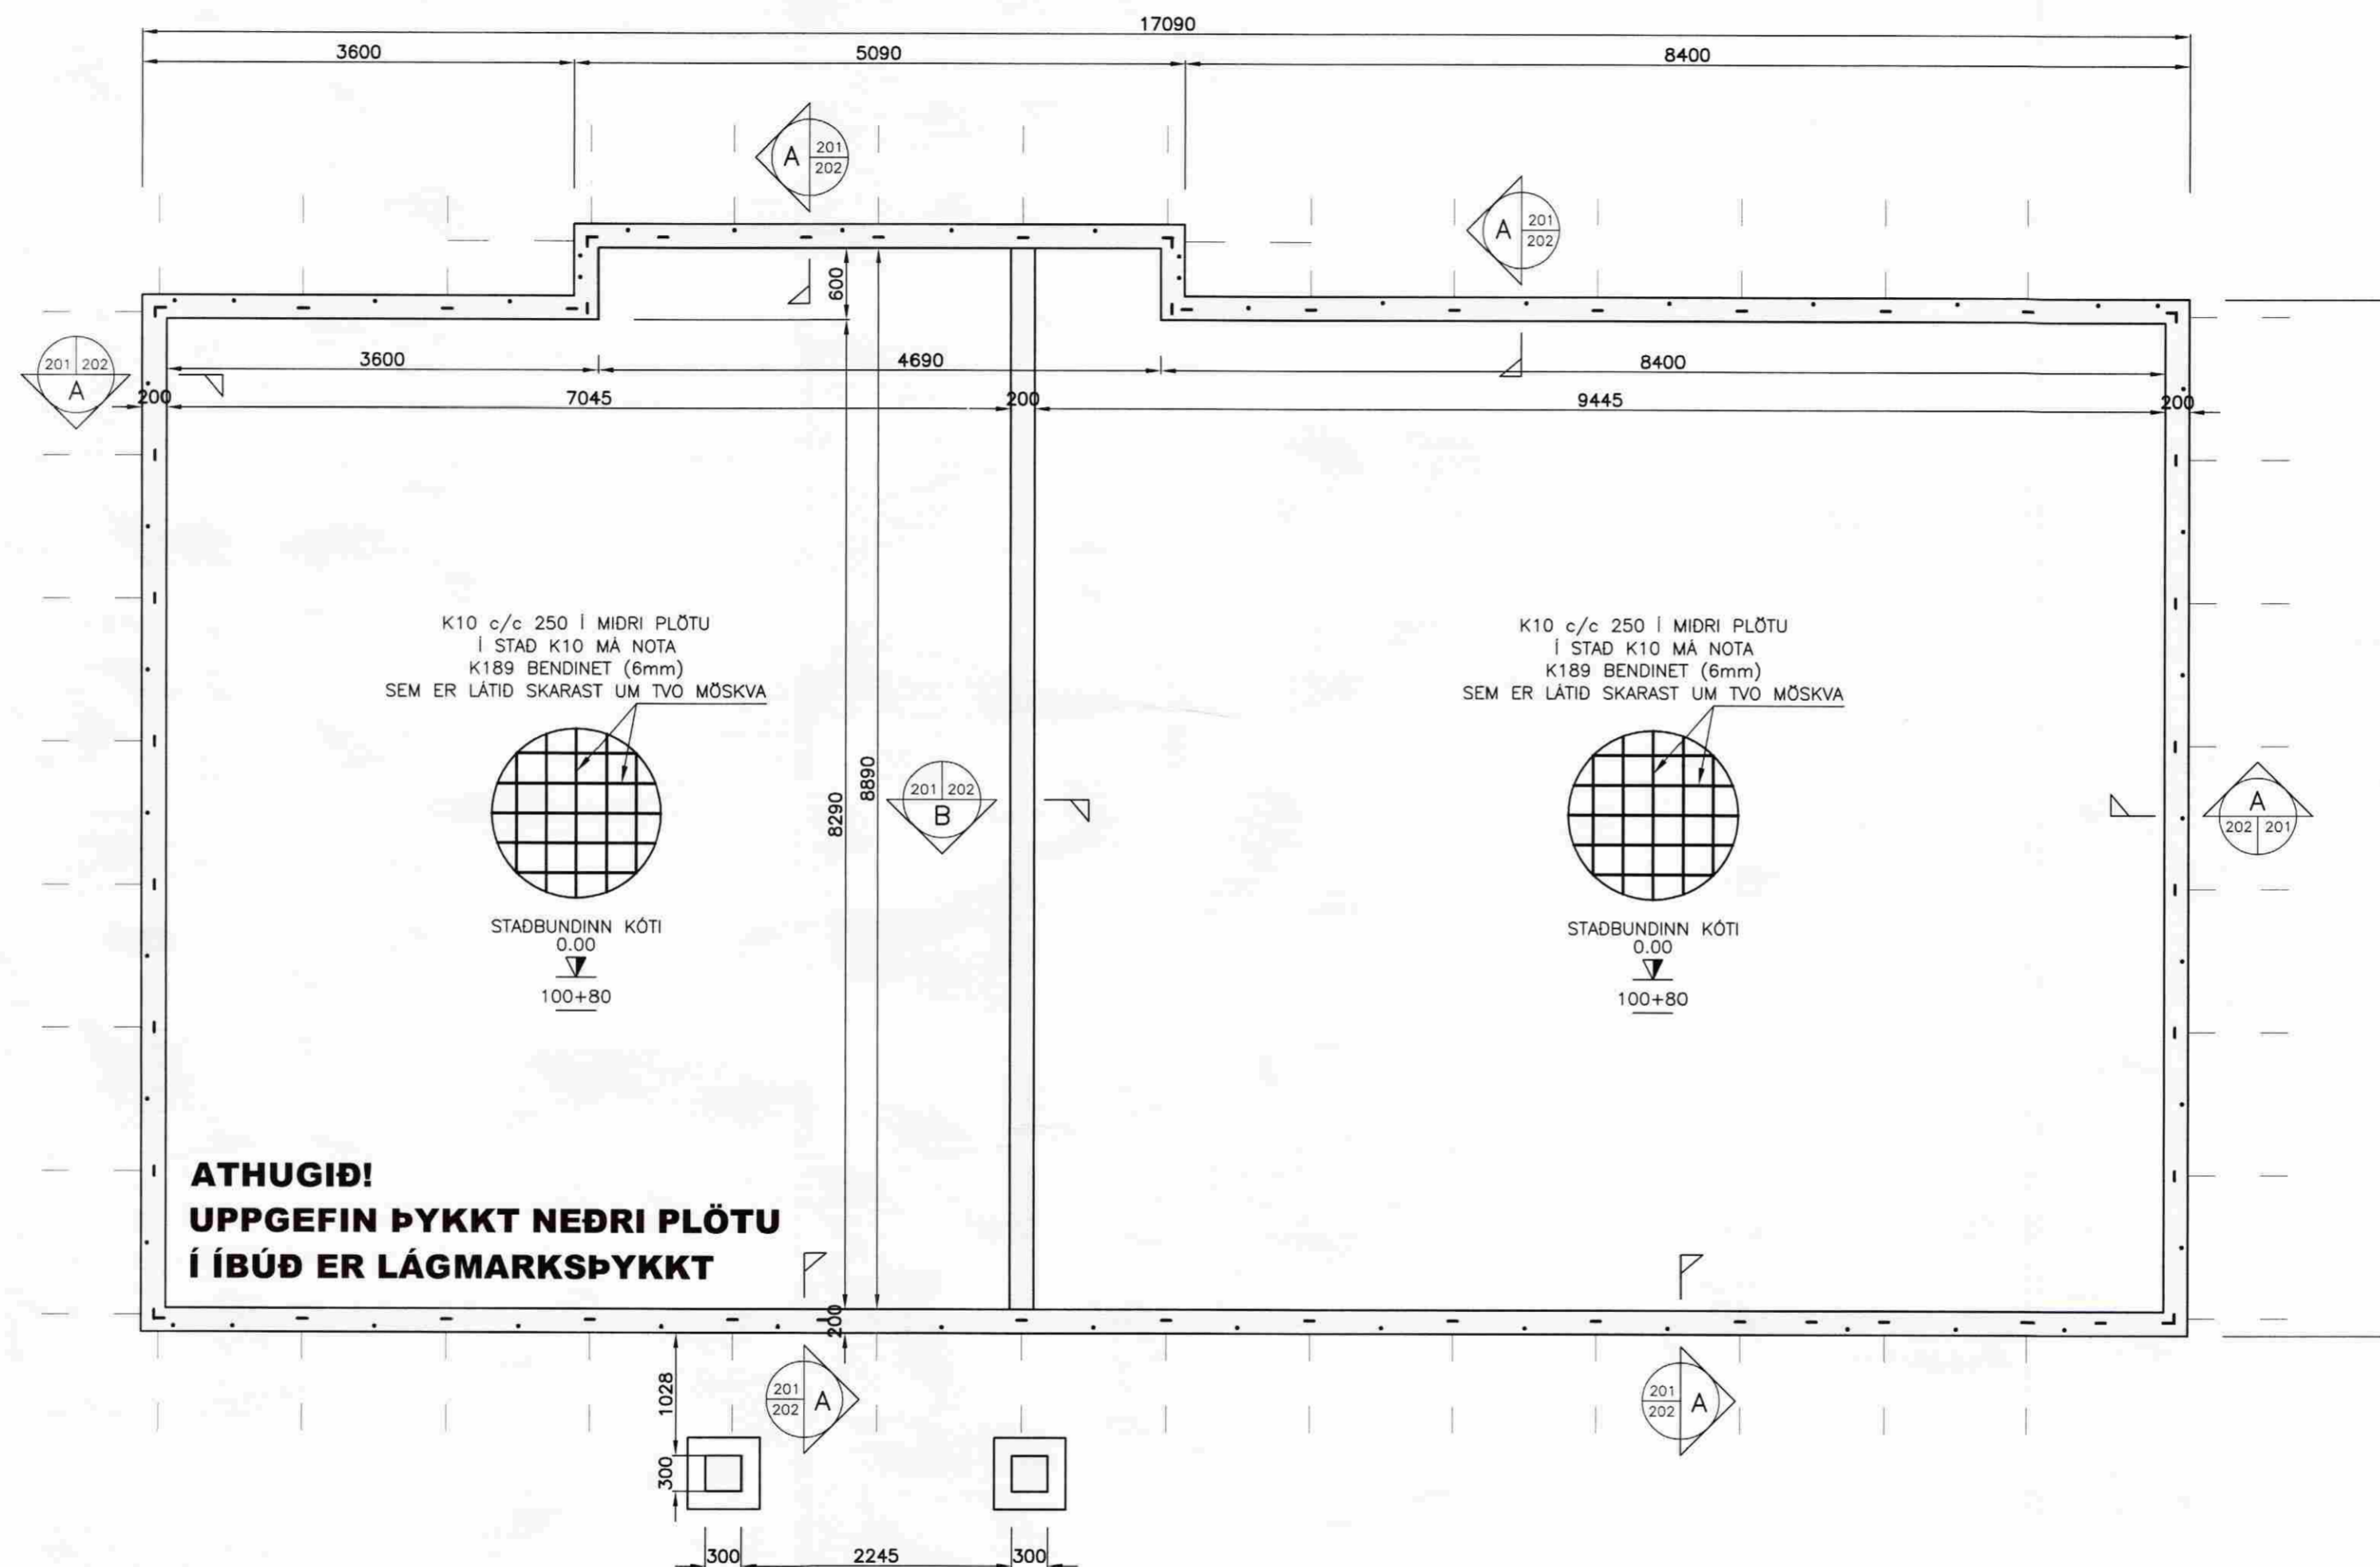


GRUNNMYND SÖKKULLS
MKV. 1:50

HÖNNUNARFORSENDUR:


SNJÖR:	ÁLAGSSVÆÐI 1	1.0 kN/m ²
VINDUR:	z=5.000 m	1.55 kN/m ²
NOTALAG:	GÖLFPLATA í ÍBÚÐ	1.5 kN/m ²
	GÖLFPLATA í BILSKÚR	3.0 kN/m ²
EIGINÞYNGD:	ÞAK	0.6 kN/m ²
	STEYPA	25 kN/m ²
	ÚTVEGGIR	1.0 kN/m

MERKINGAR

SNID:

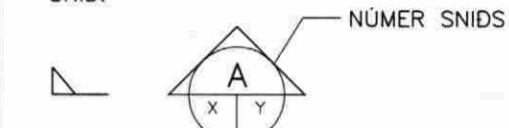

DEILI:

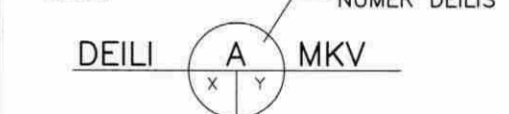

X: NR. TEIKNINGAR ÞAR SEM SNID/DEILI ER TEKID
Y: NR. TEIKNINGAR ÞAR SEM SNID/DEILI ER SÝNT

ATH. ALLIR SÖKKULVEGGIR ERU 200 mm BREIDIR NEMA ANNAD SÉ MÁLSETT.


GÖT í SÖKKULVEGGJUM OG PLÖTU FYRIR LÖGNUM: SJÁ TEIKN. 301.

FRÁGANGUR SÖKKULSKAUTA SÉ í SAMRÆMI VÍÐ REGLUR VÍÐKOMANDI RAFVEITU.

ÖLL MÁL í mm.



VERKFRÆÐISTOFA ARBORGAR ehf
AUSTURVEGI 69 800 SELFOSSI
SÍMI 480 4800 FAX 480 4801
www.verkarborg.is verkarborg@verkarborg.is

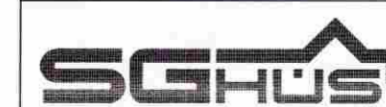

AUSTURVEGI 69 800 SELFOSSI
SÍMI 482 3850 FAX 482 3851
NETFANG sghus@sghus.is
VEFFANG www.sghus.is

SYÐRA-SEL, HRUNAMANNAHREPPÍ

BURDARVIRKI :	MKV:
GRUNNMYND SÖKKULLS	MKV: 1:50
SKÝRINGAR	MKV:
HANNAÐ: T. ELLERT TÓMASSON	TEIKNAD: ÞÓRUNN SIGÞÓRSD.
VERKNÚMÉR: 8089	SKRÁARNAFN: 8089_bv.dwg
DAGSETNING:	TEIKNING NÚMÉR:
21.08.2008	201

201170-3979