


MÓTTEDIÐ

04 NOV 2008

Byggingafráttíðir úrsv. Árnessjálu og Flóah. r.

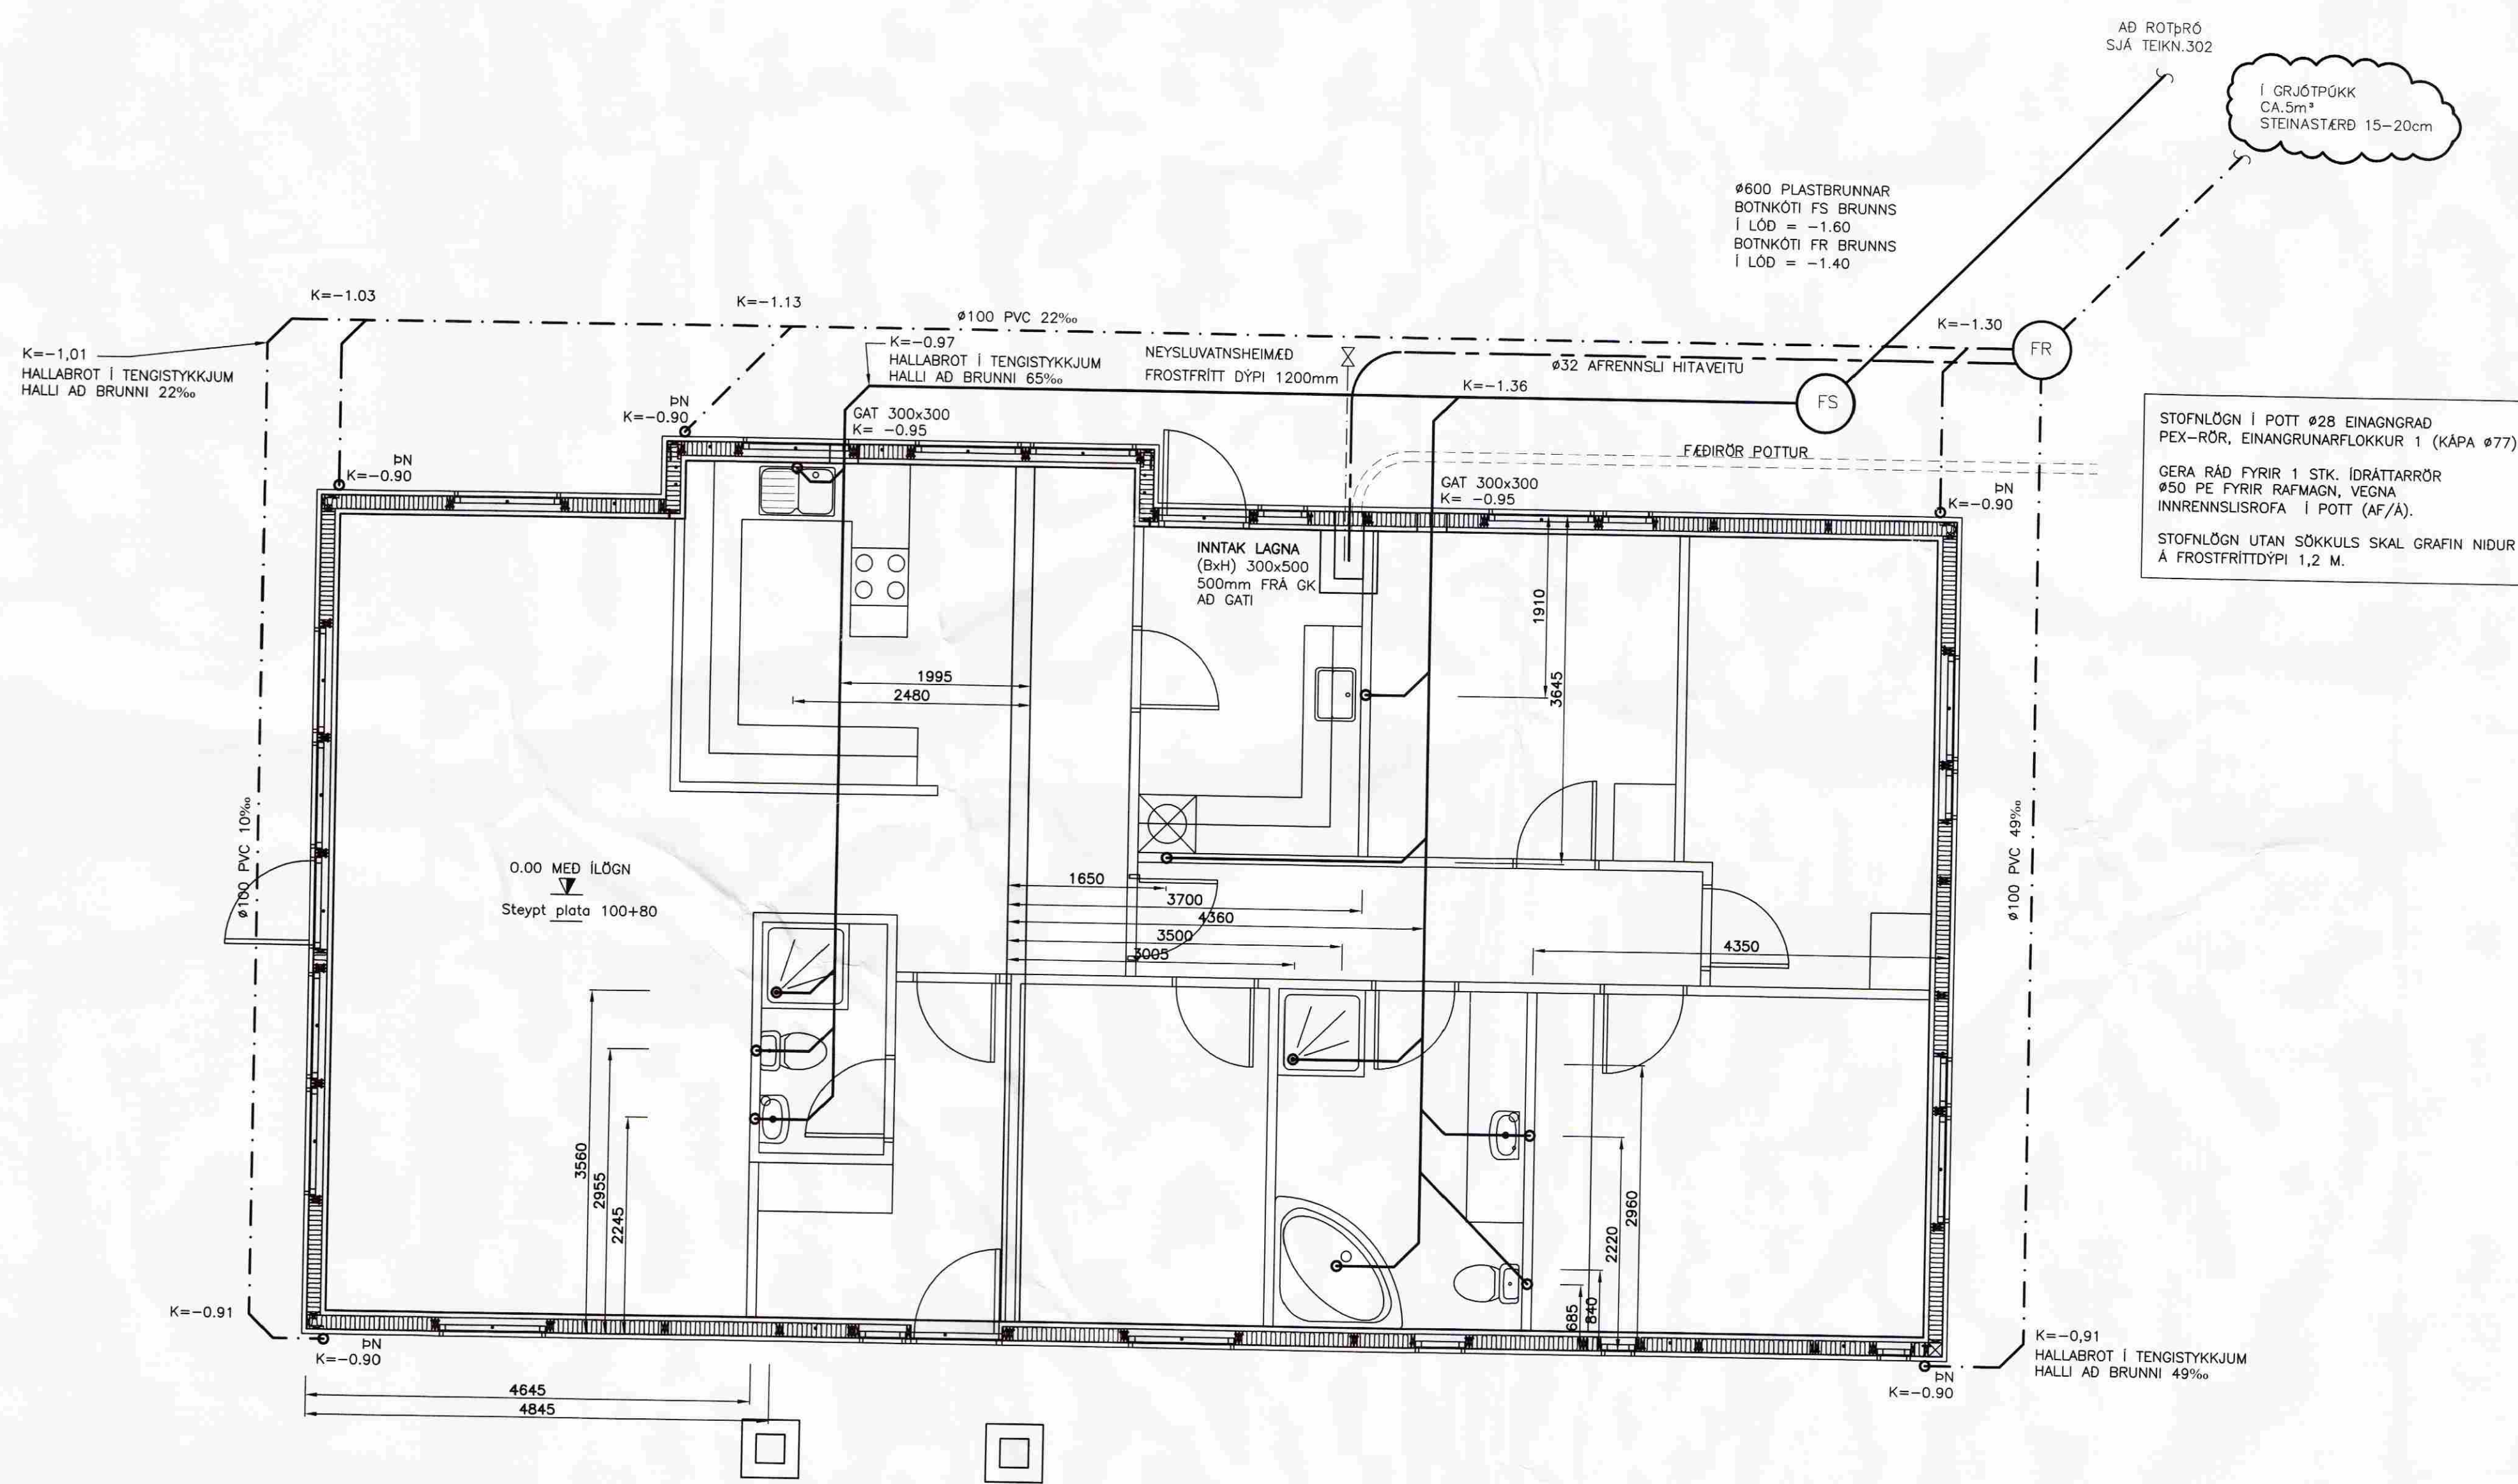



STOFNLÖGN I POTT Ø28 EINAGNAD PEX-RÖR, EINANGRUNARFLOKKUR 1 (KÁPA Ø77).  
GERA RÁÐ FYRIR 1 STK. IDRÁTTARRÖR Ø50 PE FYRIR RAFMAGN, VEGNA INNRENNSLUSROFA I POTT (AF/A).  
STOFNLÖGN UTAN SÖKKULS SKAL GRAFIN NIDUR Á FROSTFRITTDYPI 1,2 M.

**SKÝRINGAR:**  
ÖLL RÖR I JÖRD SEU ÚR STIFU PVC PLASTI, GRUNNPLASTI, NEMA ANNAD SE TEKID FRAM.  
MINNSTI HALLI Á RÖRUM ER 20‰. (2 CM Á M) OG MESTI HALLI ER 300‰, NEMA ANNAD SE TEKID FRAM.  
GRAFID SE FYRIR RÖRUM I ÞJAPPADA FYLINGU. UMHVÆRIS ÖLL RÖR I JÖRÐU SKAL SETJA A.M.K. 150 mm SANDLAG OG ÞJAPPA VEL.  
ÖLL RÖR ÞÉTTIST MED TIL ÞESS GERDUM GUMMIHRINGJUM. AD ÖDRU LEYTI BER AD HAGA VINNU OG ÖLLUM UMBUNADI SKV. IST 65 SVO OG FYRIRMEIUM FRAMLEIDANDA.  
KÖTAR ERU I METRUM OG MIDAST VID RENNSLISBOTN, ÞAD Á EINNIG VID UM GÖT, ÞAR SEM KÖTI Á GATI ER GEFINN Á RENNSLISBOTN.  
MÁL ERU I MILLIMETRUM OG MIDAST VID MIDJAN STÚT.  
ÖLL RÖR MED ÖNEFNDUM HALLA HAGA 20‰ HALLA OG ERU ÚR Ø100 PVC.

- SKAMMSTAFANIR:**
- |     |                                |
|-----|--------------------------------|
| PVC | PLASTRÖR, PVC (RAUDBRÚN)       |
| PP  | PLASTRÖR, PP (GRÁ)             |
| ST  | STEYPUÖR                       |
| BR  | BRUNNUR                        |
| GN  | GÖLFNIDURFALL MED VATNSLÁS     |
| GSN | GEGNUMSTREYMISNIDURFALL I GÖLF |
| BN  | ÞAKNIDURFALL                   |
| HL  | HANDLAUG                       |
| VS  | VATNSSALERNI                   |
| SB  | STEYPIBAD                      |
| BK  | BAÐKAR                         |
| EV  | ELDHÚSVASKUR                   |
| UV  | UPPVÖTTAVEL                    |
| BV  | ÞVÖTTAVEL                      |
| SV  | SKÖLVASKUR                     |
| SL  | SETLAUG                        |
| NF  | ÚTIDURFALL                     |
| HR  | HRÆINSISTÚTUR MED LOKI         |

ATH. STAÐSETNINGU STÚTA FYRIR HRÆINLETISTEKI MÁ AÐEINS HAGA TIL VIDMIDUNAR, OG ÞARF AD YFIRFARA OG ADLAGA ÞEIM TÆKJUM SEM ENDANLEGA ERU VALIN.

- ATH. MÆLA SKAL HÆÐARKÖTA HEIMEDA ÁÐUR EN LAGT ER I GRUNN.
- ÖLL MÁL I mm NEMA ANNARS SE GÖTID.
- |      |                     |
|------|---------------------|
| —    | SKOLP               |
| ---  | REGNVATNSLÖGN       |
| ---- | AFRENNSLU HITAVEITU |
| ---- | HEIMED (KALT VATN)  |

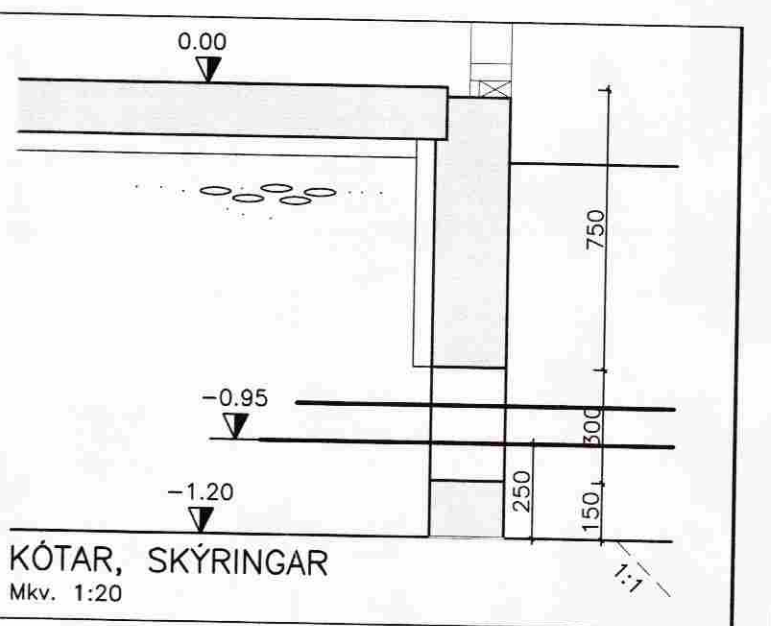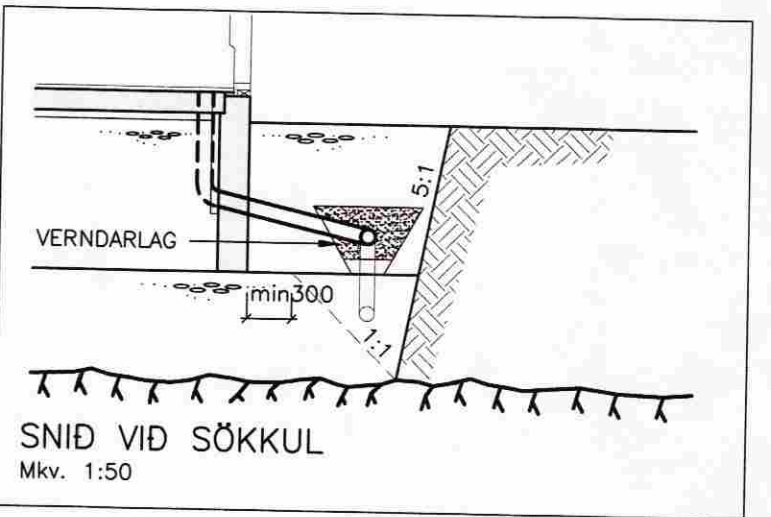

**VERFRÆÐISTOFA AÐSORGAR** ehf.  
AUSTURVEGI 69 800 SELFOSS  
SÍM 460 4600 FAX 462 3851  
www.vefradistofa.is veitfang@vefradistofa.is

**SGHÚSÚL**  
AUSTURVEGI 69 800 SELFOSS  
SÍM 462 3850 FAX 462 3851  
NETFANG sghusul@ph.fis VEITFANG www.sghusul.is

**SYÐRA-SEL HRUNAMANNAHREPP**

LAGNIR	MKV.
GRUNNMYND FRÆRENNISLAGNA	MKV. 1:50/1:20
SKÝRINGAR	MKV.
HANNAÐ: T. ELLERT TÓMASSON	TEKNIÐ: LÖL
VERNNUMER: 8089	SKYRANUMER: 8089_bv.dwg
DRÖSUNING:	SKEMMUR:
28.08.2008	TEKNIÐ: MÖRER

281170-3979 **301**