


Samþykkt  
23. JÚLÍ 2008  
Byggingarfulltrúi uppsveita Ámessýslu

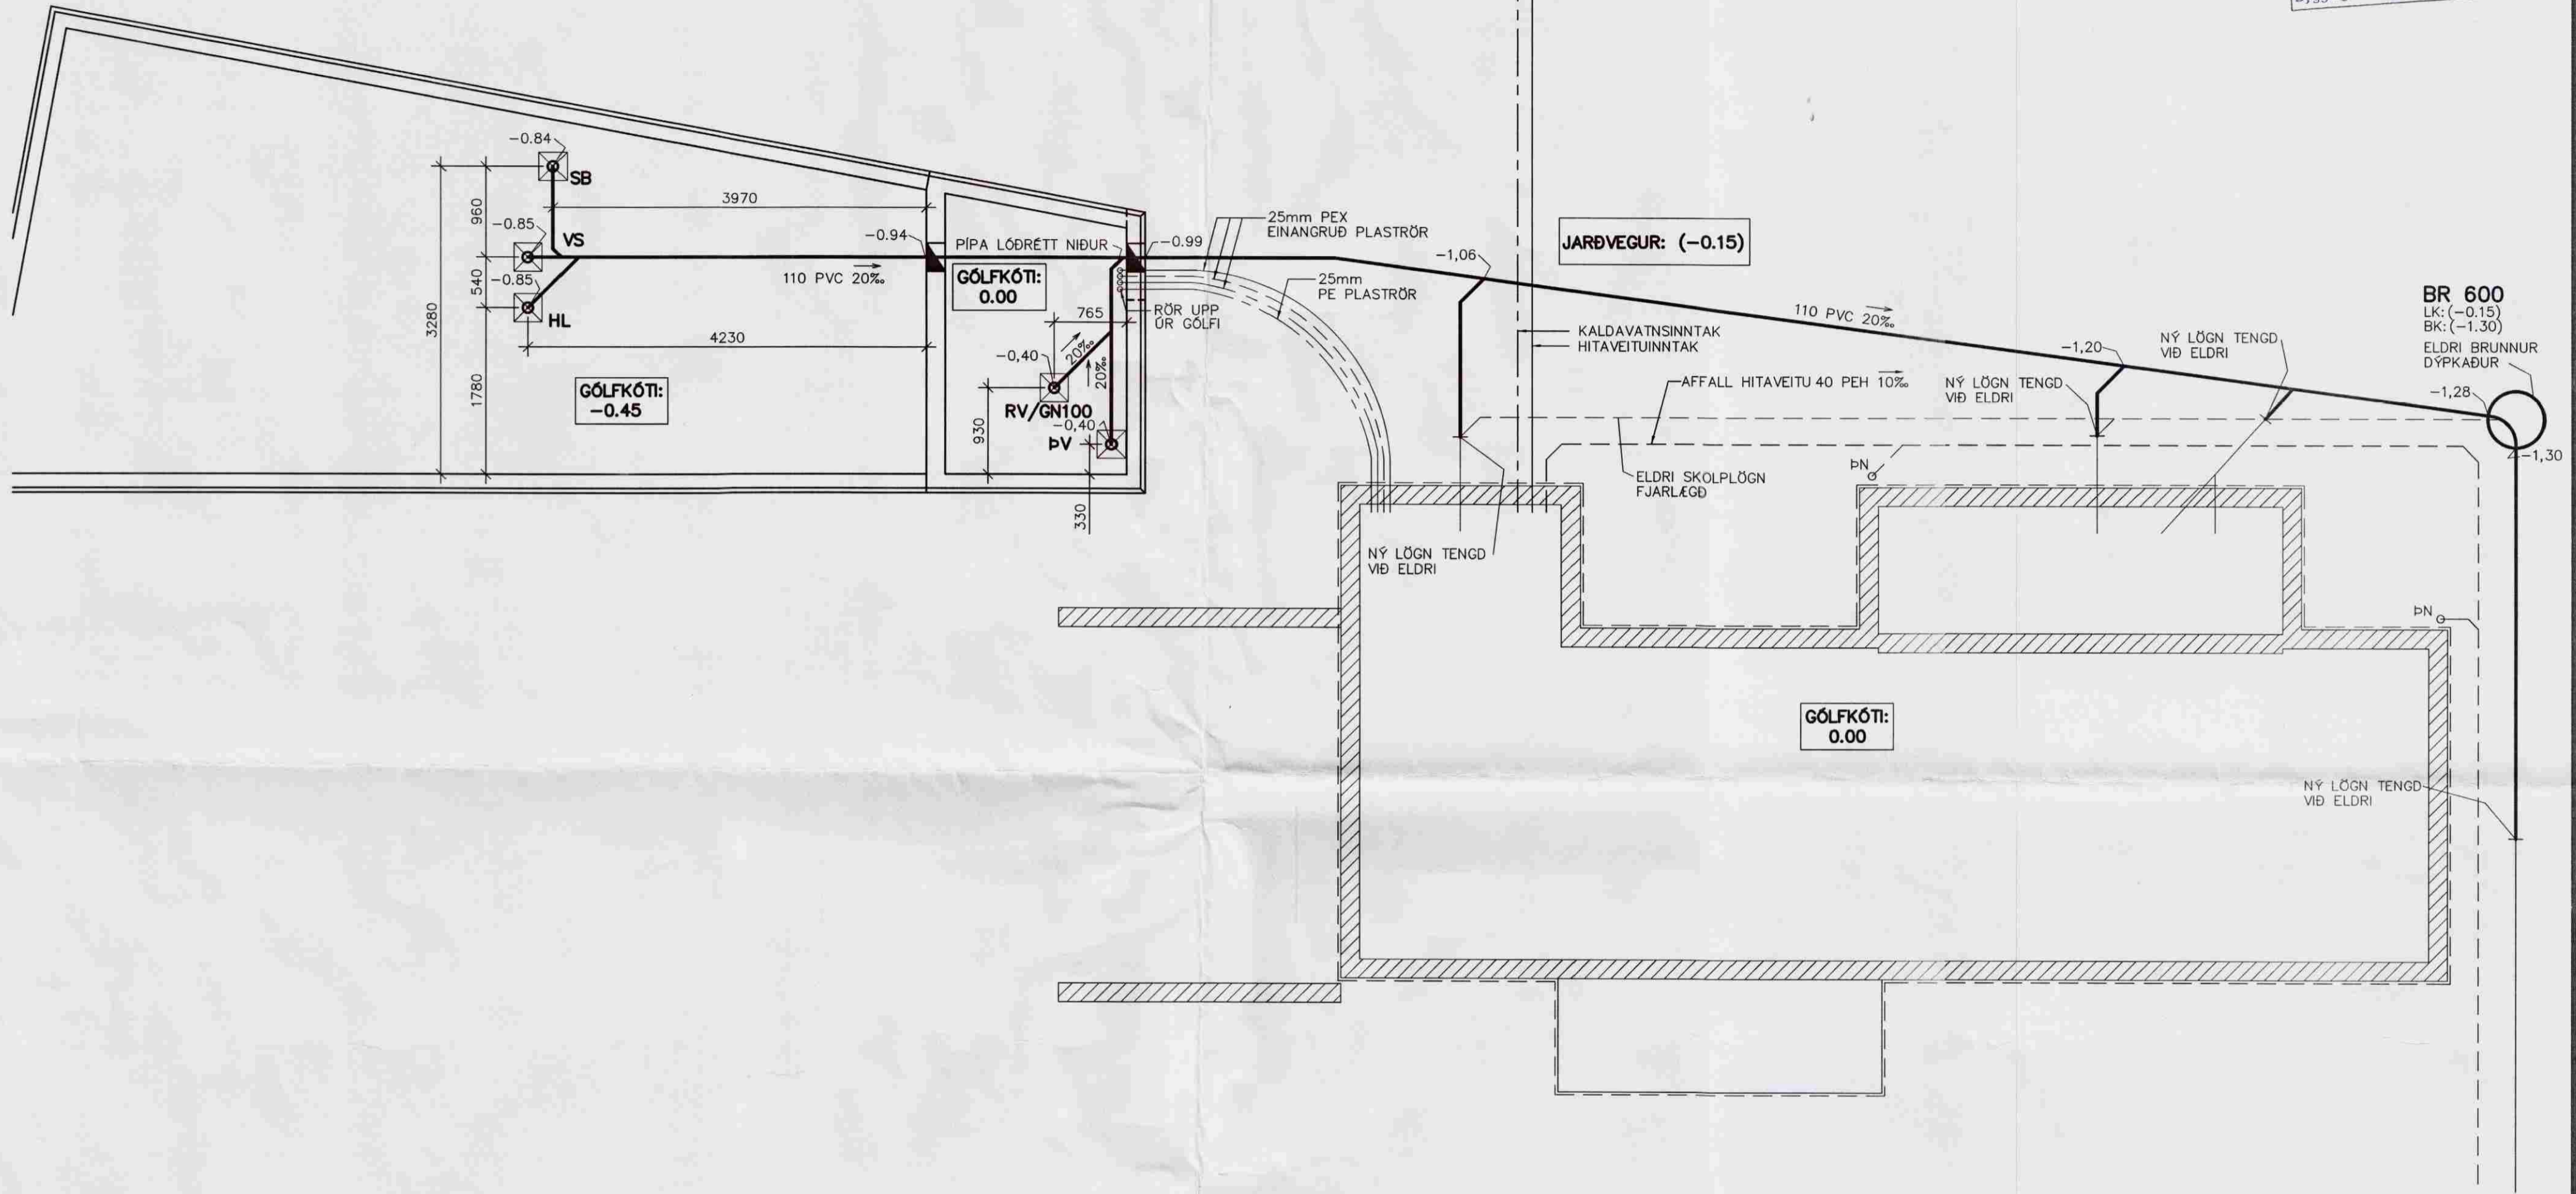

TILVÍSANIR

- ALMENNAR SKÝRINGAR . . . . . SJÁ TEIKN. NR. 301
- UNDIRSTÖÐUR . . . . . SJÁ TEIKN. NR. 101
- LAGNAKERFI INNAHÚSS . . . . . SJÁ TEIKN. NR. 303

VIÐBYGGING - SVANABYGGÐ 18 - HRUNAMANNAHREPPI			
LAGNIR	REIKN.	IB	JÚLÍ 2006
LAGNIR Í LÖÐ	TEIKN.	SB	JÚLÍ 2006
AFSTÖÐUMYND	YFIRF.	IB	JÚLÍ 2006
KVARÐI: 1:50		ÚTG.DAGS. 12.08.2006	
VERKFRÆÐISTOFAN VIK EHF LAUGAVEGUR 164, 2H.TH., 105 REYKJAVÍK SÍMI/FAX: 552-4956 GSM: 897-4956 KT: 441297-2389, NETF: VIK@ISHOLF.IS	VERK: 0619	BL. NR. 301	BR. -
	SAMP.		
	KT. 081156-4689		

BR.	DAGS.	BREYTING
-----	-------	----------