


Samþykkt
30. JULI 2008
Byggingarfulltrúi uppsveita Ámessýslu

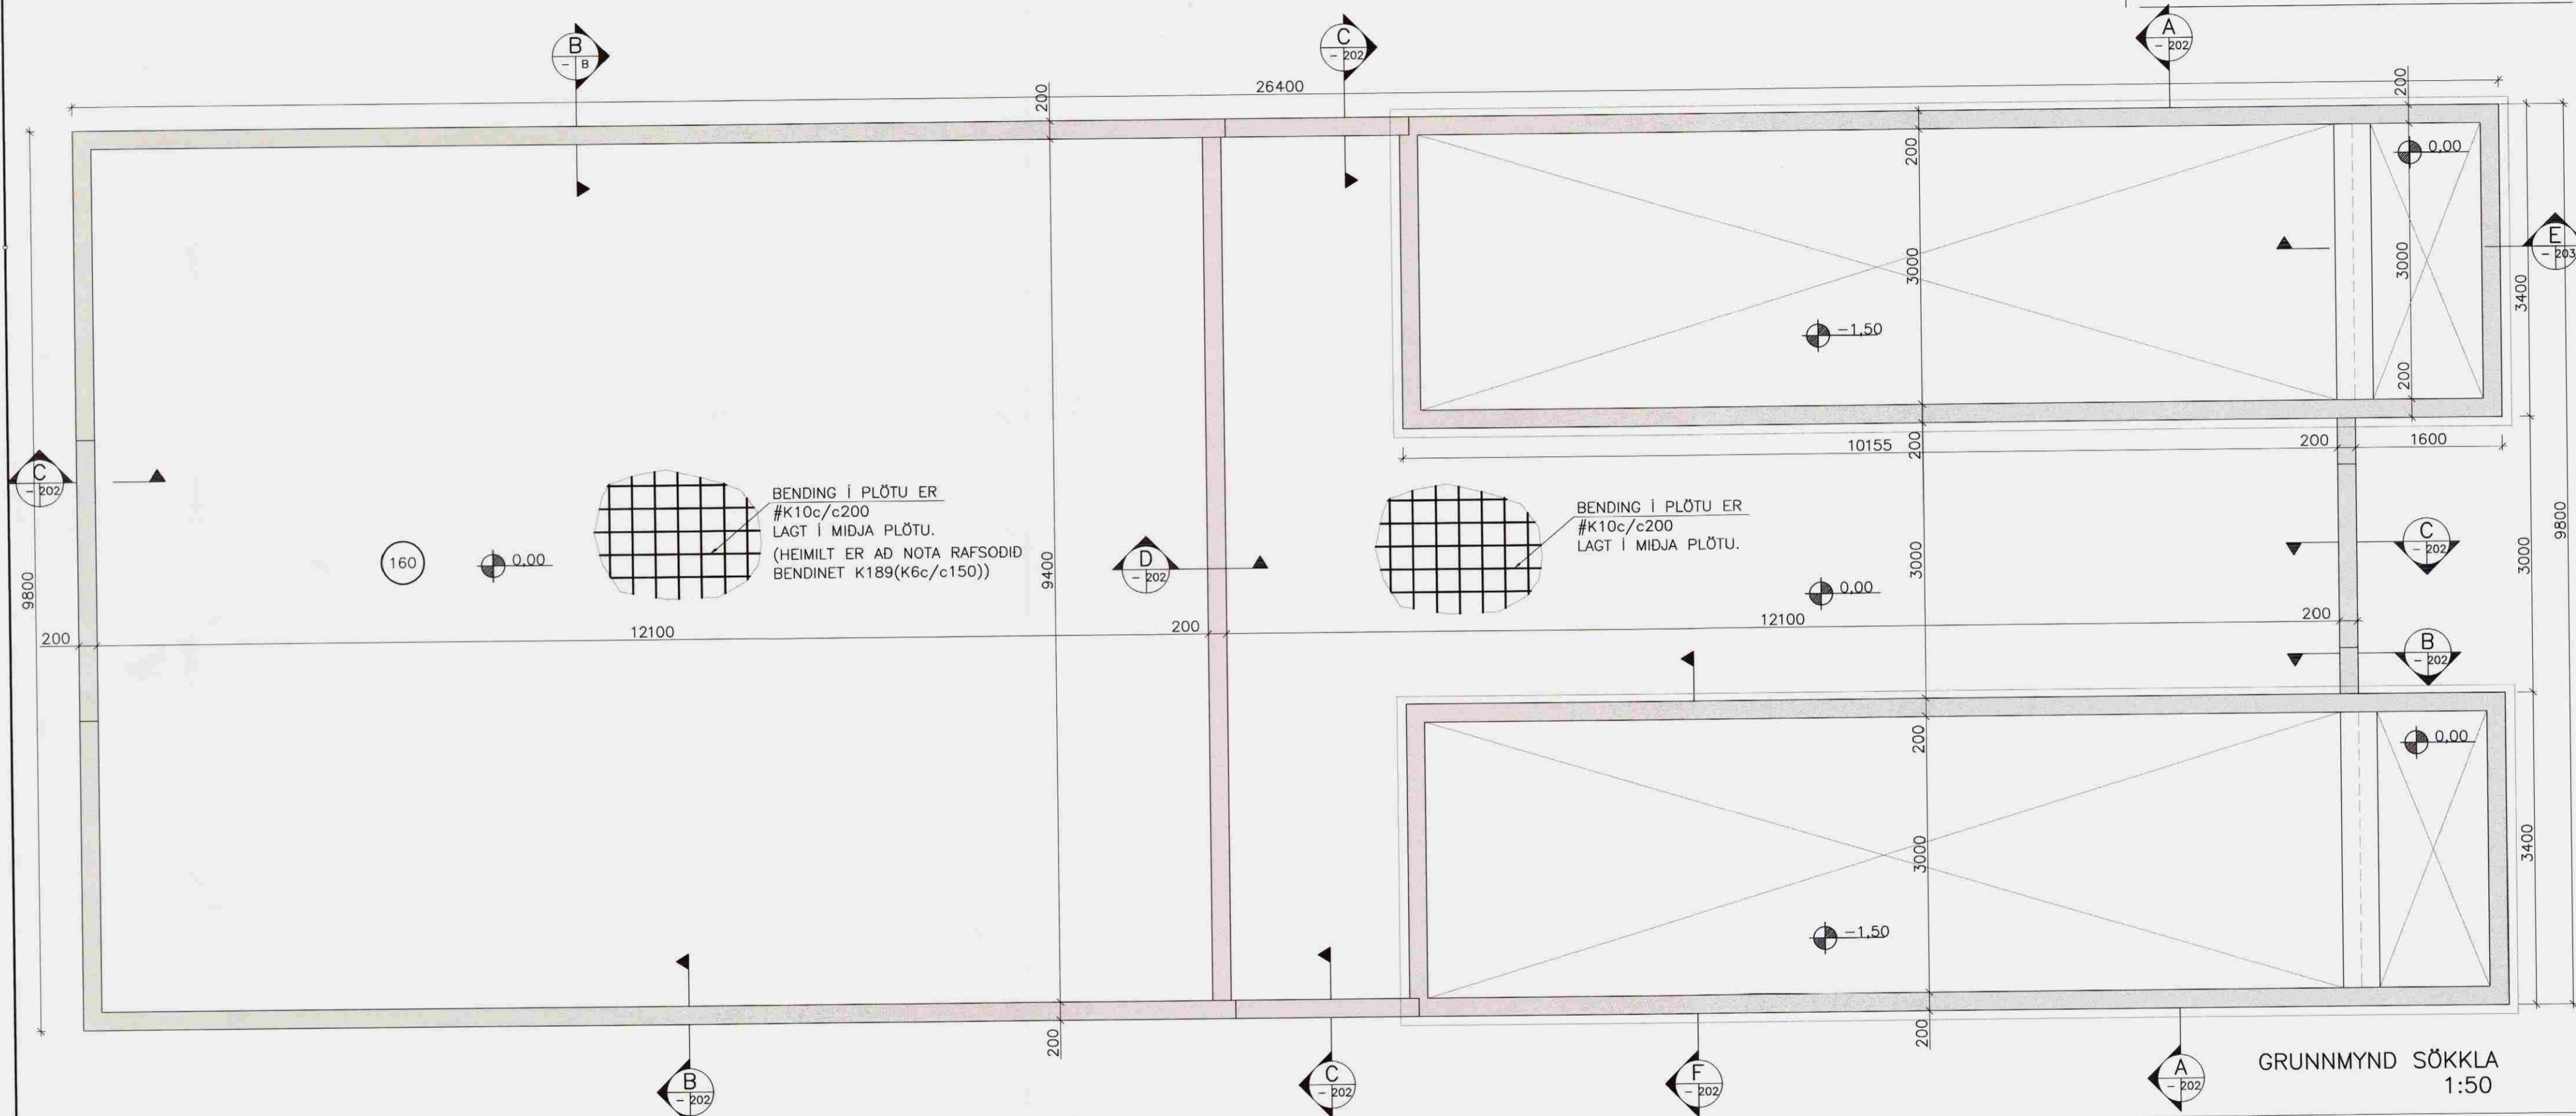

GRUNNMYND SÖKKLA
1:50

SKÝRINGAR

HÖNNUNARFORSENDUR:

SNJÓALAG	ÁLAGSSVÆÐI 1	Skd 2,10 KN/m ²
		Skd1 1,01 KN/m ²
	ÞAKHALLI 15'	Skd2 1,01 KN/m ²
VINDÁLAG	GRUNNGILDI z= 5.5 m	1.77 KN/m ²
NOTÁLAG	GÖLF UNDIR STÓRGRIPUM	3.5 KN/m ²
NOTÁLAG	VÉLTÆK GÖLF	10.0 KN/m ²
LÁRÉTT ÁLAG	GRIPA Á VEGGI	2.0 KN/m ²
EIGINÞYNGD	ÞAK	0.6 KN/m ²
EIGINÞYNGD	STEYPA	25.0 KN/m ³
STÁLGÆÐI	K - KAMBSTÁL	f _{yk} = 500 MPa

ALLT KAMBSTÁL ER SUDUHÆFT OG BEYGIST UM HJÓLASKÍFU MED ÞVERMÁL SEM ER A.M.K. 8 SINNUM ÞVERMÁL STANGARINNAR.

SKEYTILENGD KAMBSTÁLS ER 40x d. d=ÞVERMÁL STANGAR.

LÁRÉTT JÁRN SEM KOMA Í HORN EDA ÞVERVEGG SKAL BEYGJA SKEYTILENGD FYRIR HORN.

UMHVERFIS ÖLL GÖT SKAL SETJA 2 K12 ER NÁI A.M.K. SKEYTILENGD ÚT FYRIR OP, NEMA ANNARS SÉ GETID.

STEINSTEYPA:

STEYPA ER C25/30 MED 300 Kg SEMENT í m³
LOFTINNIHALD STEYPU : 6-8 %
SIGMÁL STEYPU (S2) : 50 - 90 mm
MESTA STEINASTÆRD : 32 mm
TITRA SKAL ALLA STEYPU.

MINNSTA STEYPUHULA Á JÁRNUM:
GILDIN EIGA VID UM VENJULEGAR ADSTÆÐUR, EF ANNAD ER EKKI SÝNT Á TEIKNINGUM. ÞAR SEM TÆRINGARHÆTTA ER MIKIL GILDA ADRAR REGLUR UM STEYPUHULU JÁRNA.

	PLÖTUR	VEGGIR	BITAR	SÚLUR
INNANHÚSS	15	20	20	20
UTANHÚSS	25	25	25	25
SÖKKLAR	35	35	35	35
ÁBURDARKJALLARI	40	40	40	40
STEYPT AD JÖRD	50	50	50	50

STEYPUSTYRKARSTÁL

STÁLGÆÐI:

K - KAMBSTÁL f_{yk} = 500 Mpa
BEYGING STÁLS D = 5 x d
d= ALLIR SVERLEIKAR
SKEYTING BENDISTÁLS ER SAMKVÆMT
EFTIRFARANDI:
ÞVERMÁL STÁLS, d í mm 10 12 16
SKEYTILENGD í mm 500 600 800
LÁRÉTT JÁRN SEM KOMA Í HORN EDA ÞVERVEGG SKAL BEYGJA SKEYTILENGD FYRIR HORN.

ATH.

EF TAKA ÞARF GÖT Í SÖKKUL OG PLÖTU FYRIR LÖGNUM. SJÁ NÁNAR Á LAGNATEIKNINGUM.

xx.xx ENDANLEGUR GÖLFKÓTI í m.

150 ÞYKKT PLÖTU í mm.

Í STAD K10c/c 200 Í PLÖTUM OG VEGGJUM ER HEIMILT AD NOTA BENDIJÁRN K189 (K6c/c150)

UNNARHOLTSKOT III, HRUNAMANNHR.

BURDARVIRKI; HESTHÚS Melikvarði

GRUNNMYND SÖKKLA 1:50

Hannað:	Teiknað:	Yfirfarið:	Dagur:
	EBB		08.07.08
Slöð á disk:	Skráarnafn:	Verknr.	Bl.nr.
	08136-20	08136	201

Samþykkt: *[Signature]*

VERKFRÆÐISTOFA
SUÐURLANDS EHF

Austurvegur 5, 800 Selfoss, Sími: 482 3900, Fax: 482 3914, Netf: verkud@verksud.is