


Samþykkt

30 JULI 2008

Byggingarfulltrúi uppsveita Ámessýslu

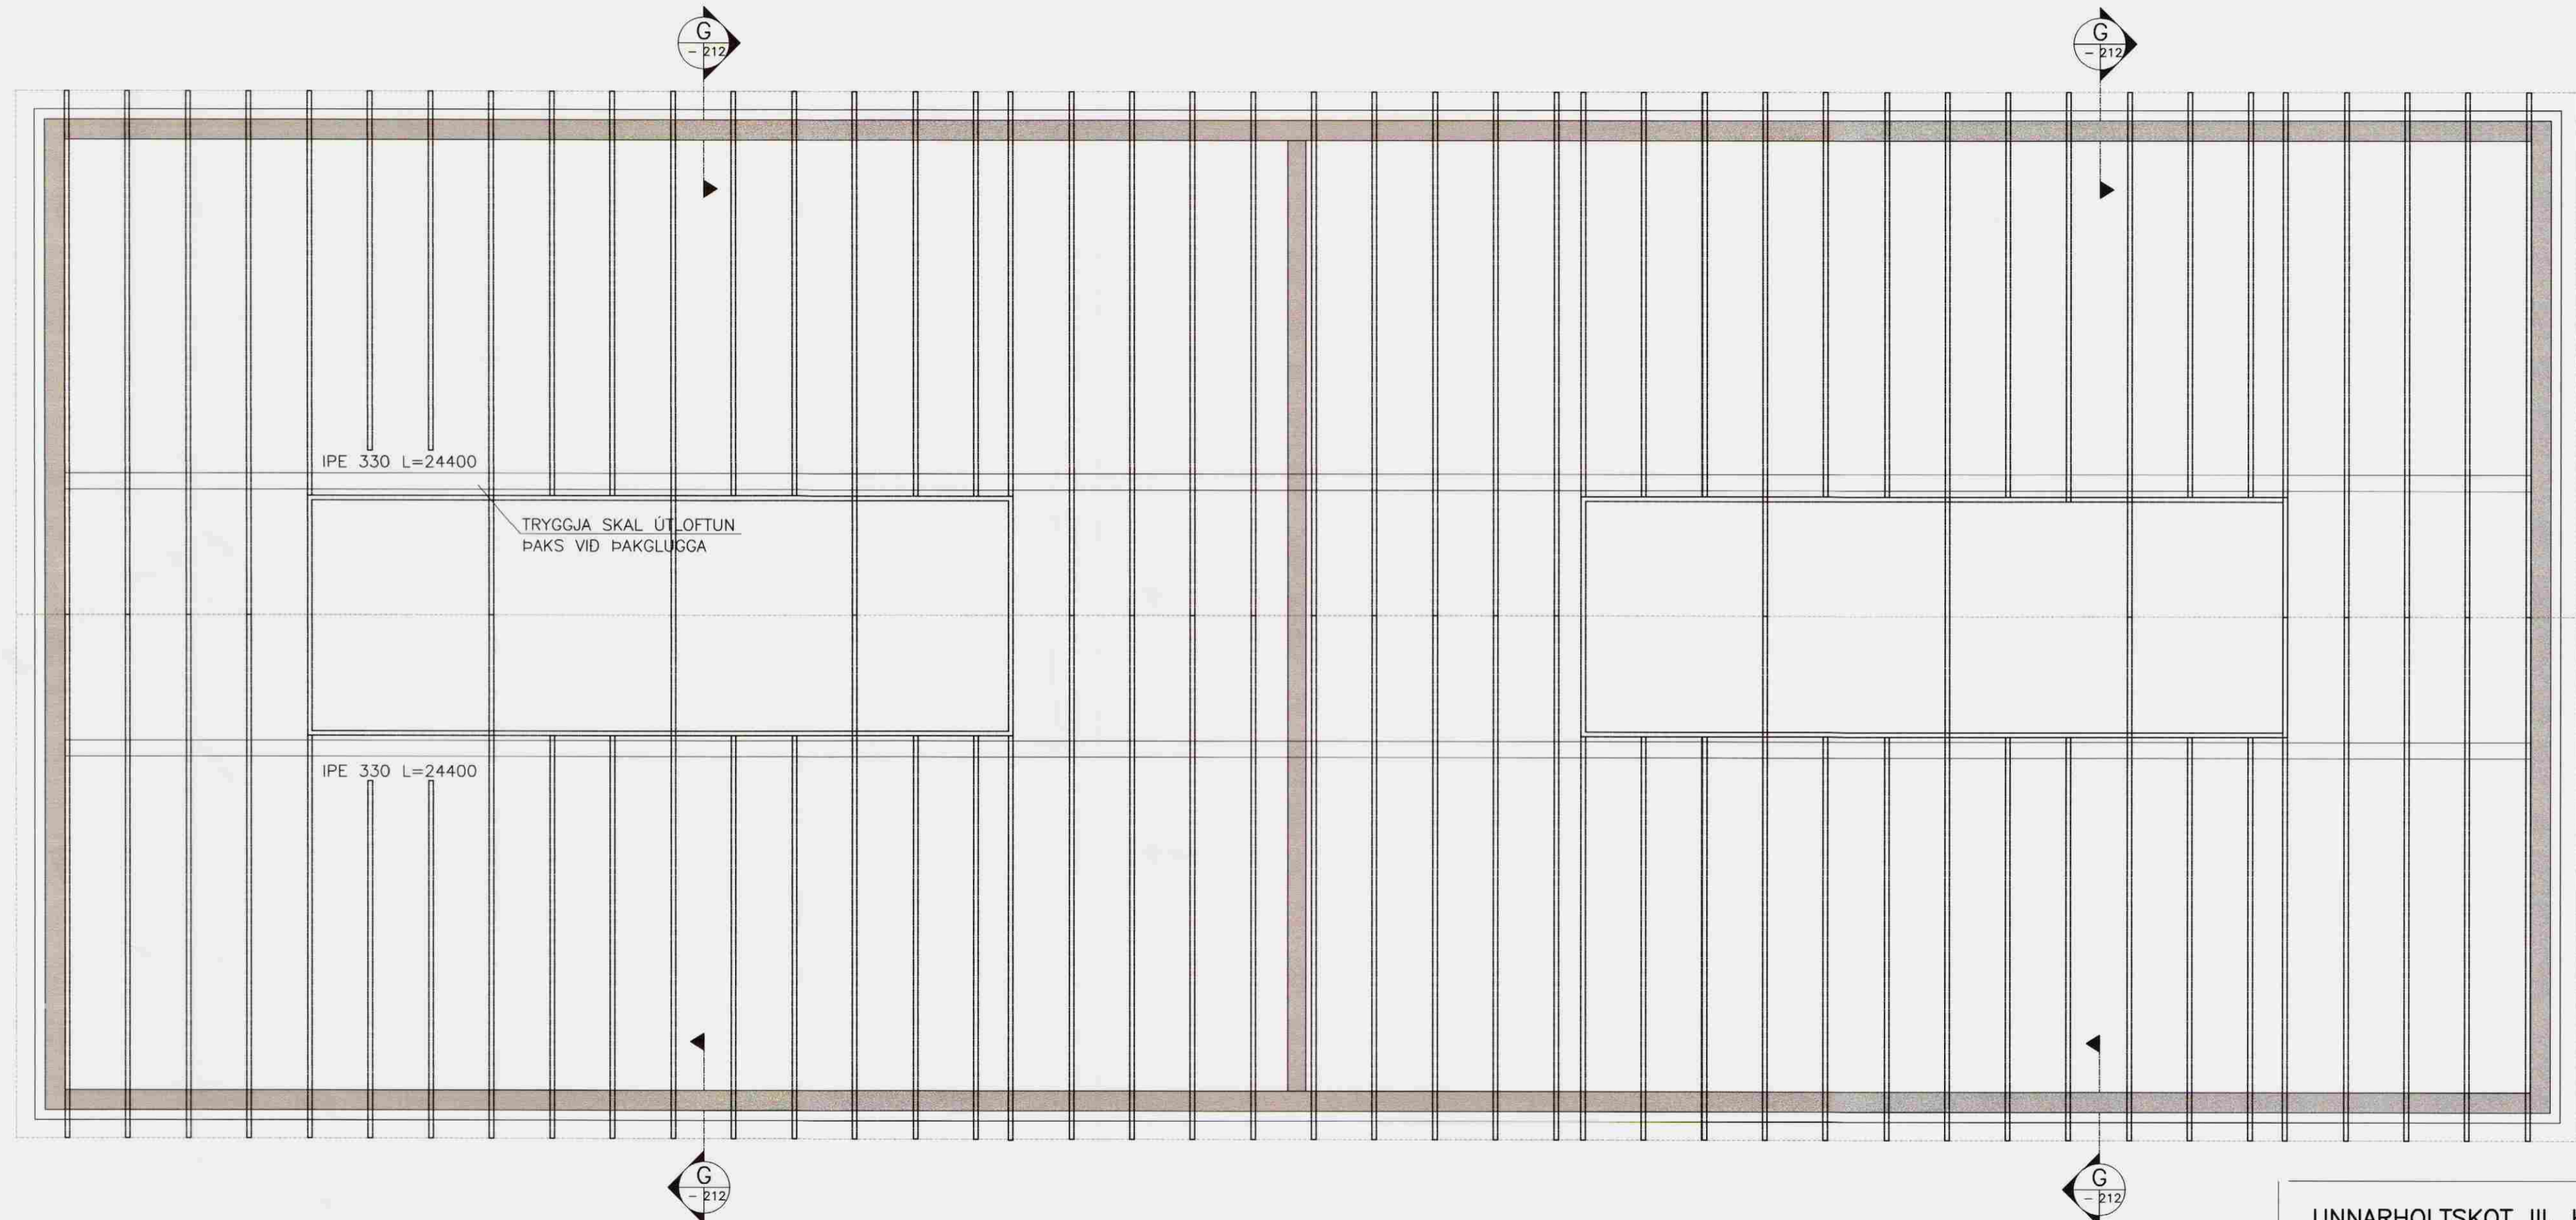

SKÝRINGAR

ÁLAGSFORSENDUR:

SNJÓR:

|               |  |
|---------------|--|
| -ÁLAGSSVÆÐI 1 | Sk = 2,10 kN/m <sup>2</sup>              |
|               | Sk <sub>1</sub> = 1,01 kN/m <sup>2</sup> |
|               | Sk <sub>2</sub> = 1,01 kN/m <sup>2</sup> |

VINDUR:

EIGINÞUNGI : q<sub>0</sub> = 1,83 kN/m<sup>2</sup>

TREYRIKI:

GÆDAFLOKKAR – TIMBURGÆÐI

LÍMTRÉ SKAL VERA L40 SAMKVÆMT ÍST/DS 413.  
BURDARVIÐIR SKULU VERA K18 skv. ÍST/DS 413,  
NEMA ANNAD SÉ TILGREINT Á VINNUTEIKNINGU.  
KROSSVIÐUR SKAL VERA MINNST 7 LAGA  
GRENÍKROSSVIÐUR (WBP).

RAKASTIG Í TIMBRI VÍÐ UPPSETNINGU SKAL  
EKKI VERA HÆRRA EN 15%

FESTIJÁRN, NAGLAR, BOLTAR OG SKRÚFUR:

STÁLGÆÐI Í TIMBURFESTINGUM SKULU VERA A.M.K. ST37-2 SKV. DIN 17100. ALLAR FESTINGAR SKULU VERA HEITGALVANISERADAR EDA RYDFRÍAR. ÖLL FESTIJÁRN, BOLTAR, SKRÚFUR OG NAGLAR Í GAGNVARÍÐ TIMBUR SKULU VERA HEITGALVANISERUD EDA RYDFRÍ. EKKI MÁ NOTA SAMAN RYDFRÍA NAGLA OG GALVANISERUD FESTIJÁRN.

STÁLVIRKI:  
STÁLGÆÐI, SUDUVINNA OG RYÐVÖRN

STÁL SKAL VERA AF GÆDAFLOKKI S235JRG2 SKV. ÍST EN 10025+A NEMA ANNAD SÉ TILGREINT Á TEIKNINGUM. "RUSTGRADE B" SAMKVÆMT DIN 55928 EDA BETRA. RAFSUDUVINNA SKAL UPPFYLLA SKILYRÐI Í DS 316 (prEN 1011).

RAFSUDUVINNA SKAL UPPFYLLA SKILYRÐI Í DS 316 (prEN 1011).

RAFSUDUR SKULU VERA Í FLOKKI C SKV. ÍST EN 25817. SUDUMENN SKULU HAFI GILD RÉTTINDI FRÁ ÍDNTÆKNISTOFNUN ÍSLANDS OG HAFI HÆFNISPRÓF SKV. ÍST 287-1.

ALLT SMÍDASTÁL ÚTI OG Í ÚTVEGGJUM SKAL VERA HEITGALVANHÚÐAD. ANNAD STÁL NÆGIR AD GRUNNA MED ÆTIGRUNNI OG LAKKA 2 UMF.

UNNARHOLTSKOT III, HRUNAMANNAHR.

|             |            |
|-------------|------------|
| BURDARVIRKI | Mælikvarði |
| ÞAKPLAN     | 1:50       |
| SKÝRINGAR   |            |

|              |              |           |          |
|--------------|--------------|-----------|----------|
| Hannað:      | Teiknað:     | Yfirfarð: | Dagur:   |
| GH           | EBB          |           | 24.07.08 |
| Stað á disk: | Skráarnúmer: | Verknr.   | Bl.nr.   |
|              | 08136-21     | 08136     | 211      |

Samþykkt: *[Signature]*  
107076055F

**VERKFRÆÐISTOFA  
SUÐURLANDS EHF**

Austurvegur 5, 800 Selfoss, Sími: 482 3900, Fax: 482 3914, Netf: verkud@verksud.is