


Samþykkt
21. JÚLÍ 2008
Byggingarfulltrúi uppsveita Árnessýslu

SKÝRINGAR


- EINANGRUN:**
 GLUGGAR: TVÖFALT GLER
 ÚTVEGGIR: 100 mm
 ÞAK: 200 mm
 GÖLF: 75 mm PLASTEINANGRUN
 UNDIR PLÖTU OG TAKKAMOTTUR
 OFAN Á PLÖTU.
- LÍNUGERDIR:**
 — FRAMRÁS GÖLFGEISLA (TÚR)
 - - - BAKRÁS GÖLFGEISLA (RETÚR)
 ····· FRAMRÁS GÖLFGEISLA Í PLÖTU
 - - - BAKRÁS GÖLFGEISLA Í PLÖTU

LAGNIR ERU LAGÐAR Í Ø25 PE, IDRÁTTAR-
RÖRUM FRÁ TENGIKISTU AD VÍDKOMANDI RÝMI.

ATH.
GERA ÞARF SÉRSTAKAR RÁÐSTAFANIR
TIL AD VERNDA RÖR ER LEGGJAST
UNDIR VEGGI.

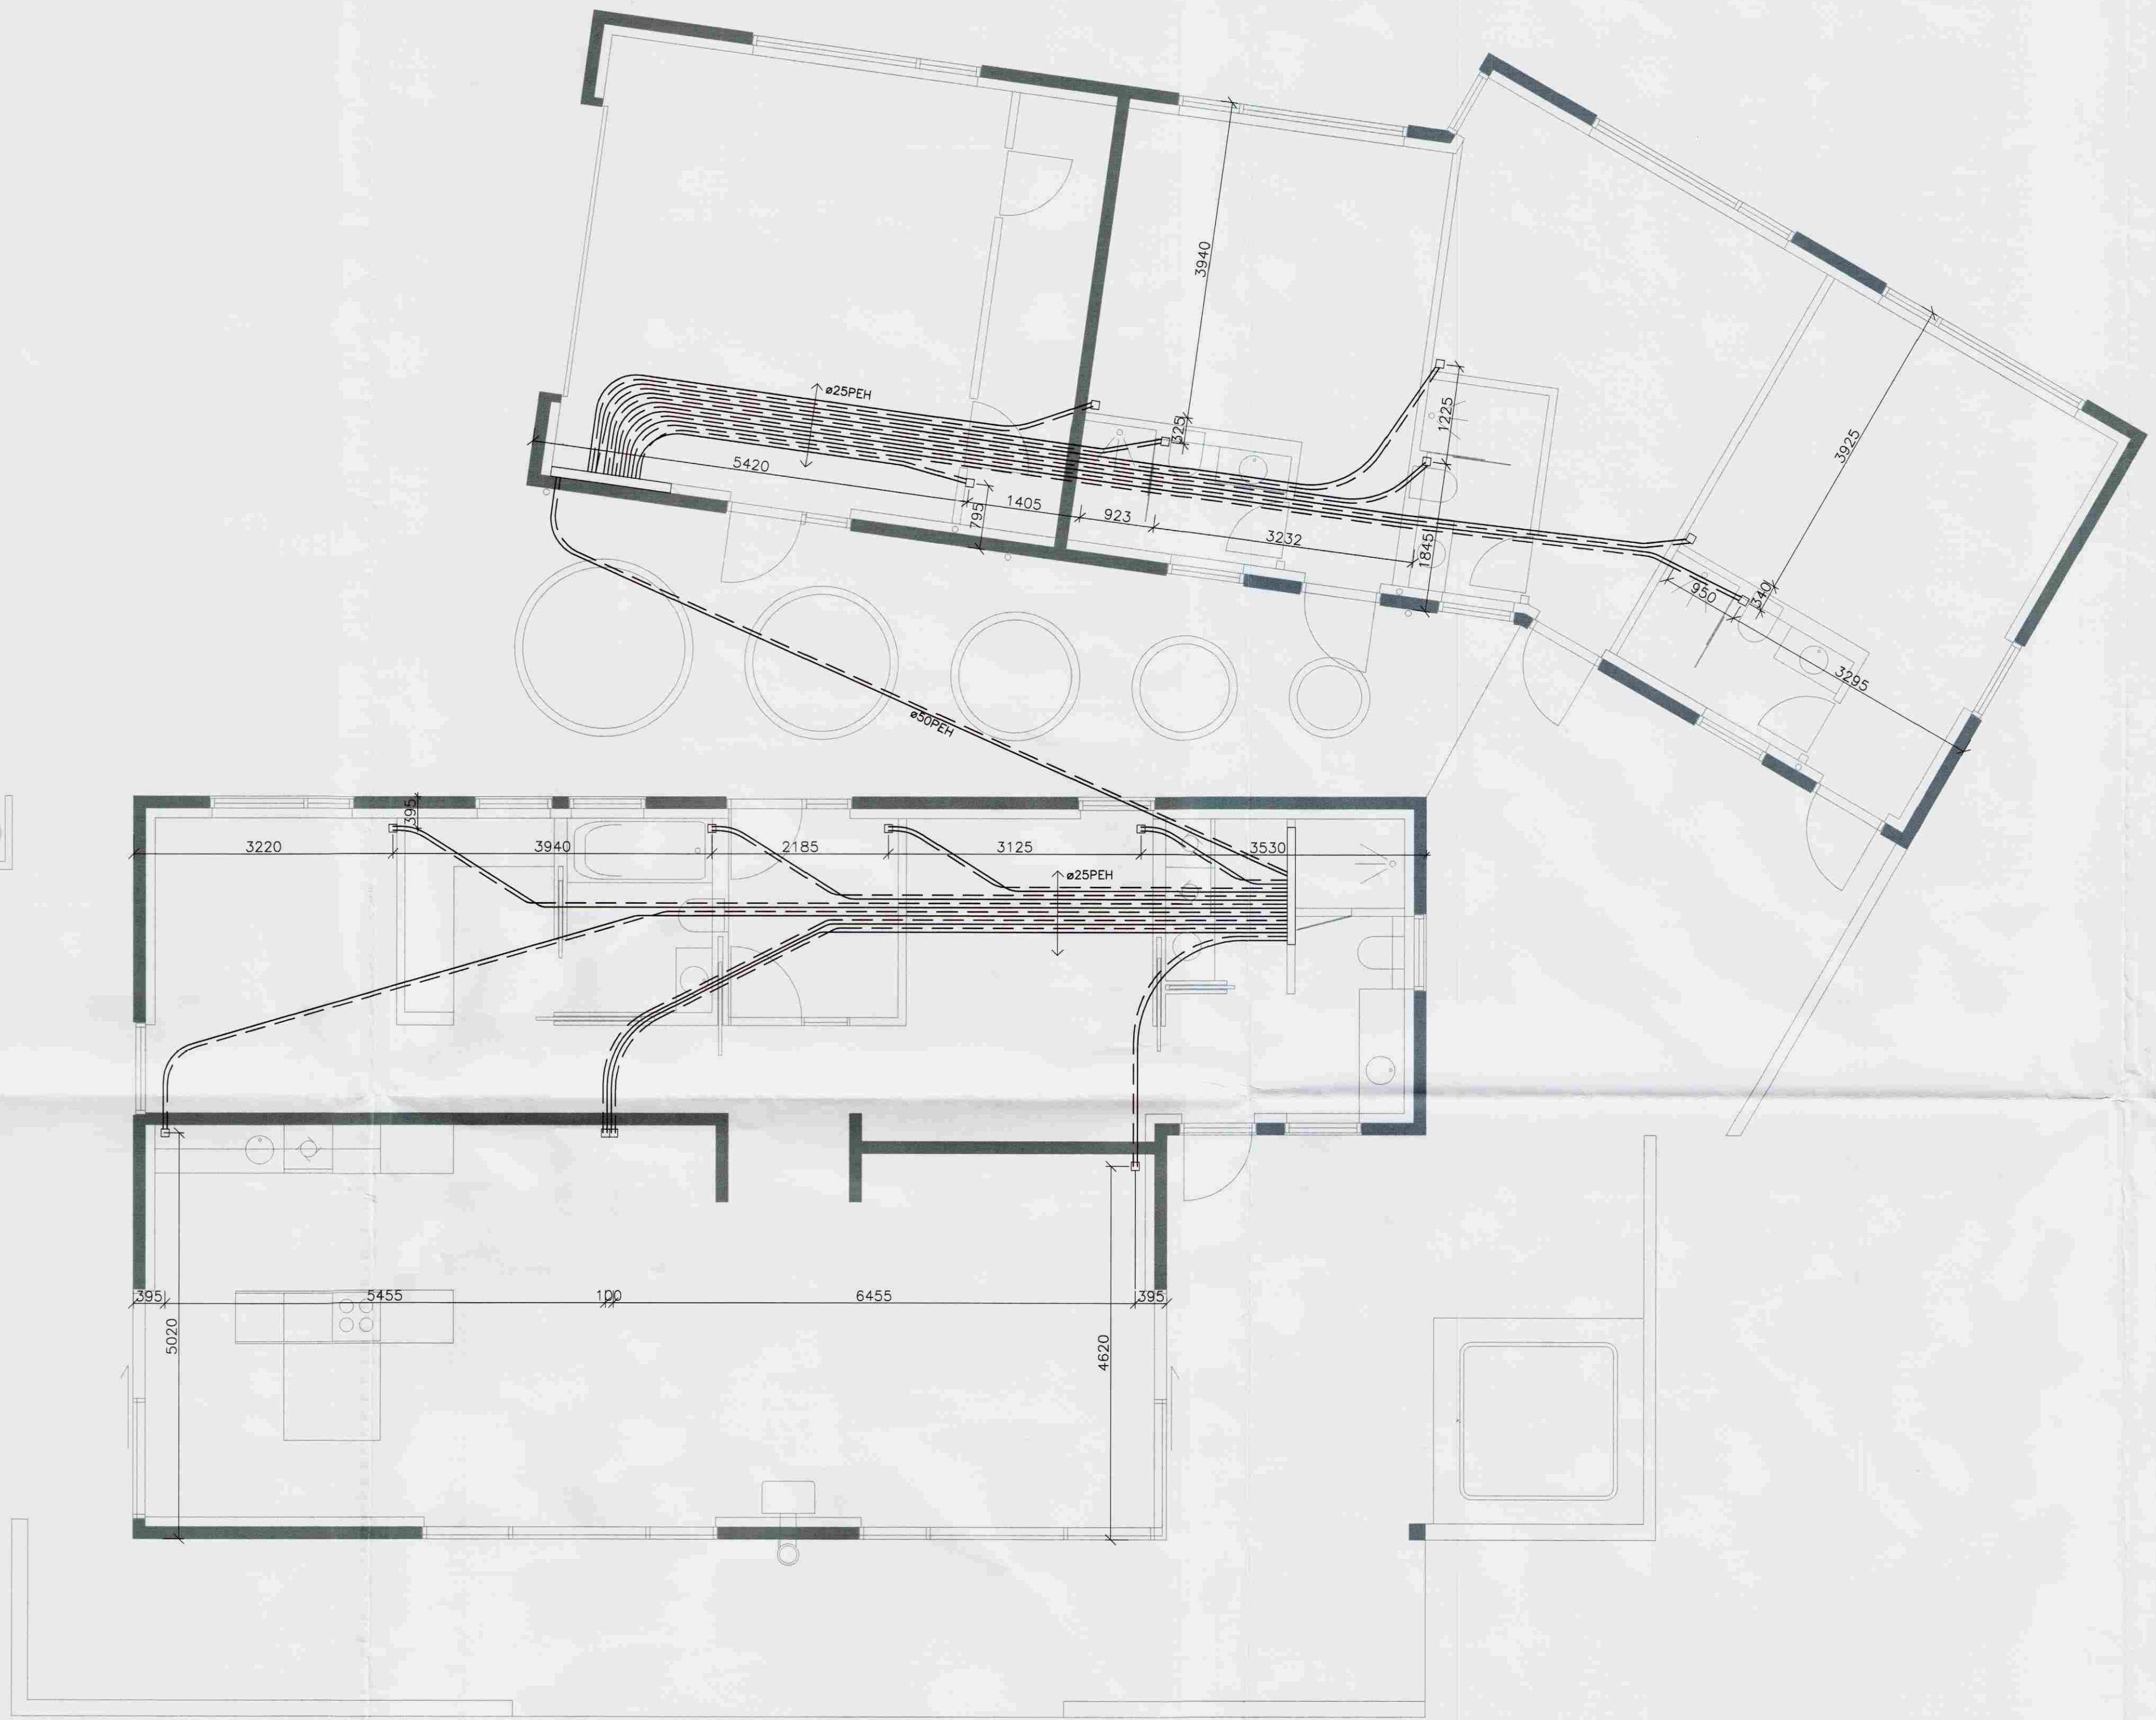

GRUNNMYND NEYSLUVATNSLAGNA
FÆDIRÖR 1:50

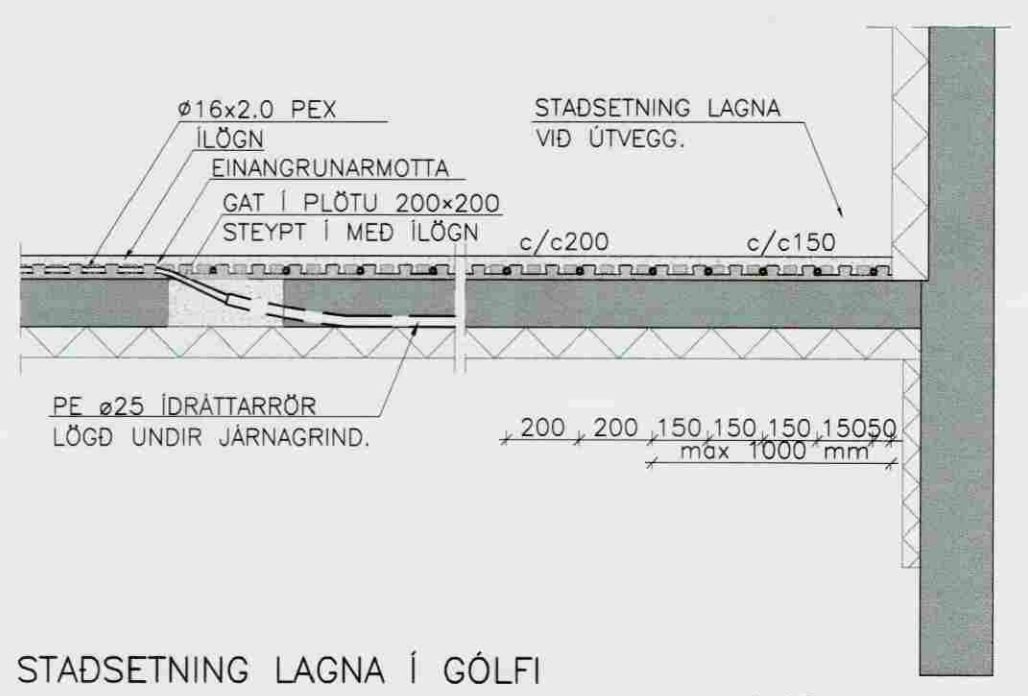

STADSETNING LAGNA Í GÖLF 1:20

VESTURBRÚN 3, FLÚÐUM
 LAGNIR Malteirbrú
 GRUNNMYND, GÖLFHITALAGNIR, FÆDIRÖR 1:50

| | | | |
|--------------|-------------|------------|-----------|
| Höfund: | Teiknóð: | Virfyrirb. | Dagur: |
| GH | SJ | GH | Júlí 2007 |
| Stöð & dæki: | Skilnámnr.: | Verkef.: | B.nr.: |
| | 07168-31 | 07168 | 331 |

VERKFRÆÐISTOFA
SUDURLANDS EHF
 Austurvegur 5, 800 Selfoss, Sími: 482 3900, Fax: 482 3914, Netf: verkud@verkud.is
 Frumstaeri blaðs. A1