



INNTAKSRÖR SKULU VERA 70 cm. UNDIR ENDANLEGU YFIRBORDI
 INNTAKSRÖR RARIK Ø 50 mm + 3 x Ø 32 mm FYRIR LÓÐARLÝSINGU
 INNTAKSRÖR FYRIR LANDSSIMANN Ø 50 mm + Ø 32 mm
 INNTAKSRÖR LEGGIST AÐ LÓÐARMÖRKUM
 HEIMTAUG RAFVEITU 400V / 240 V, 3 x 50 A

SNÚRUR

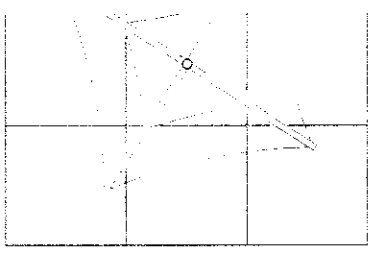

A

Guðjón Þórisson

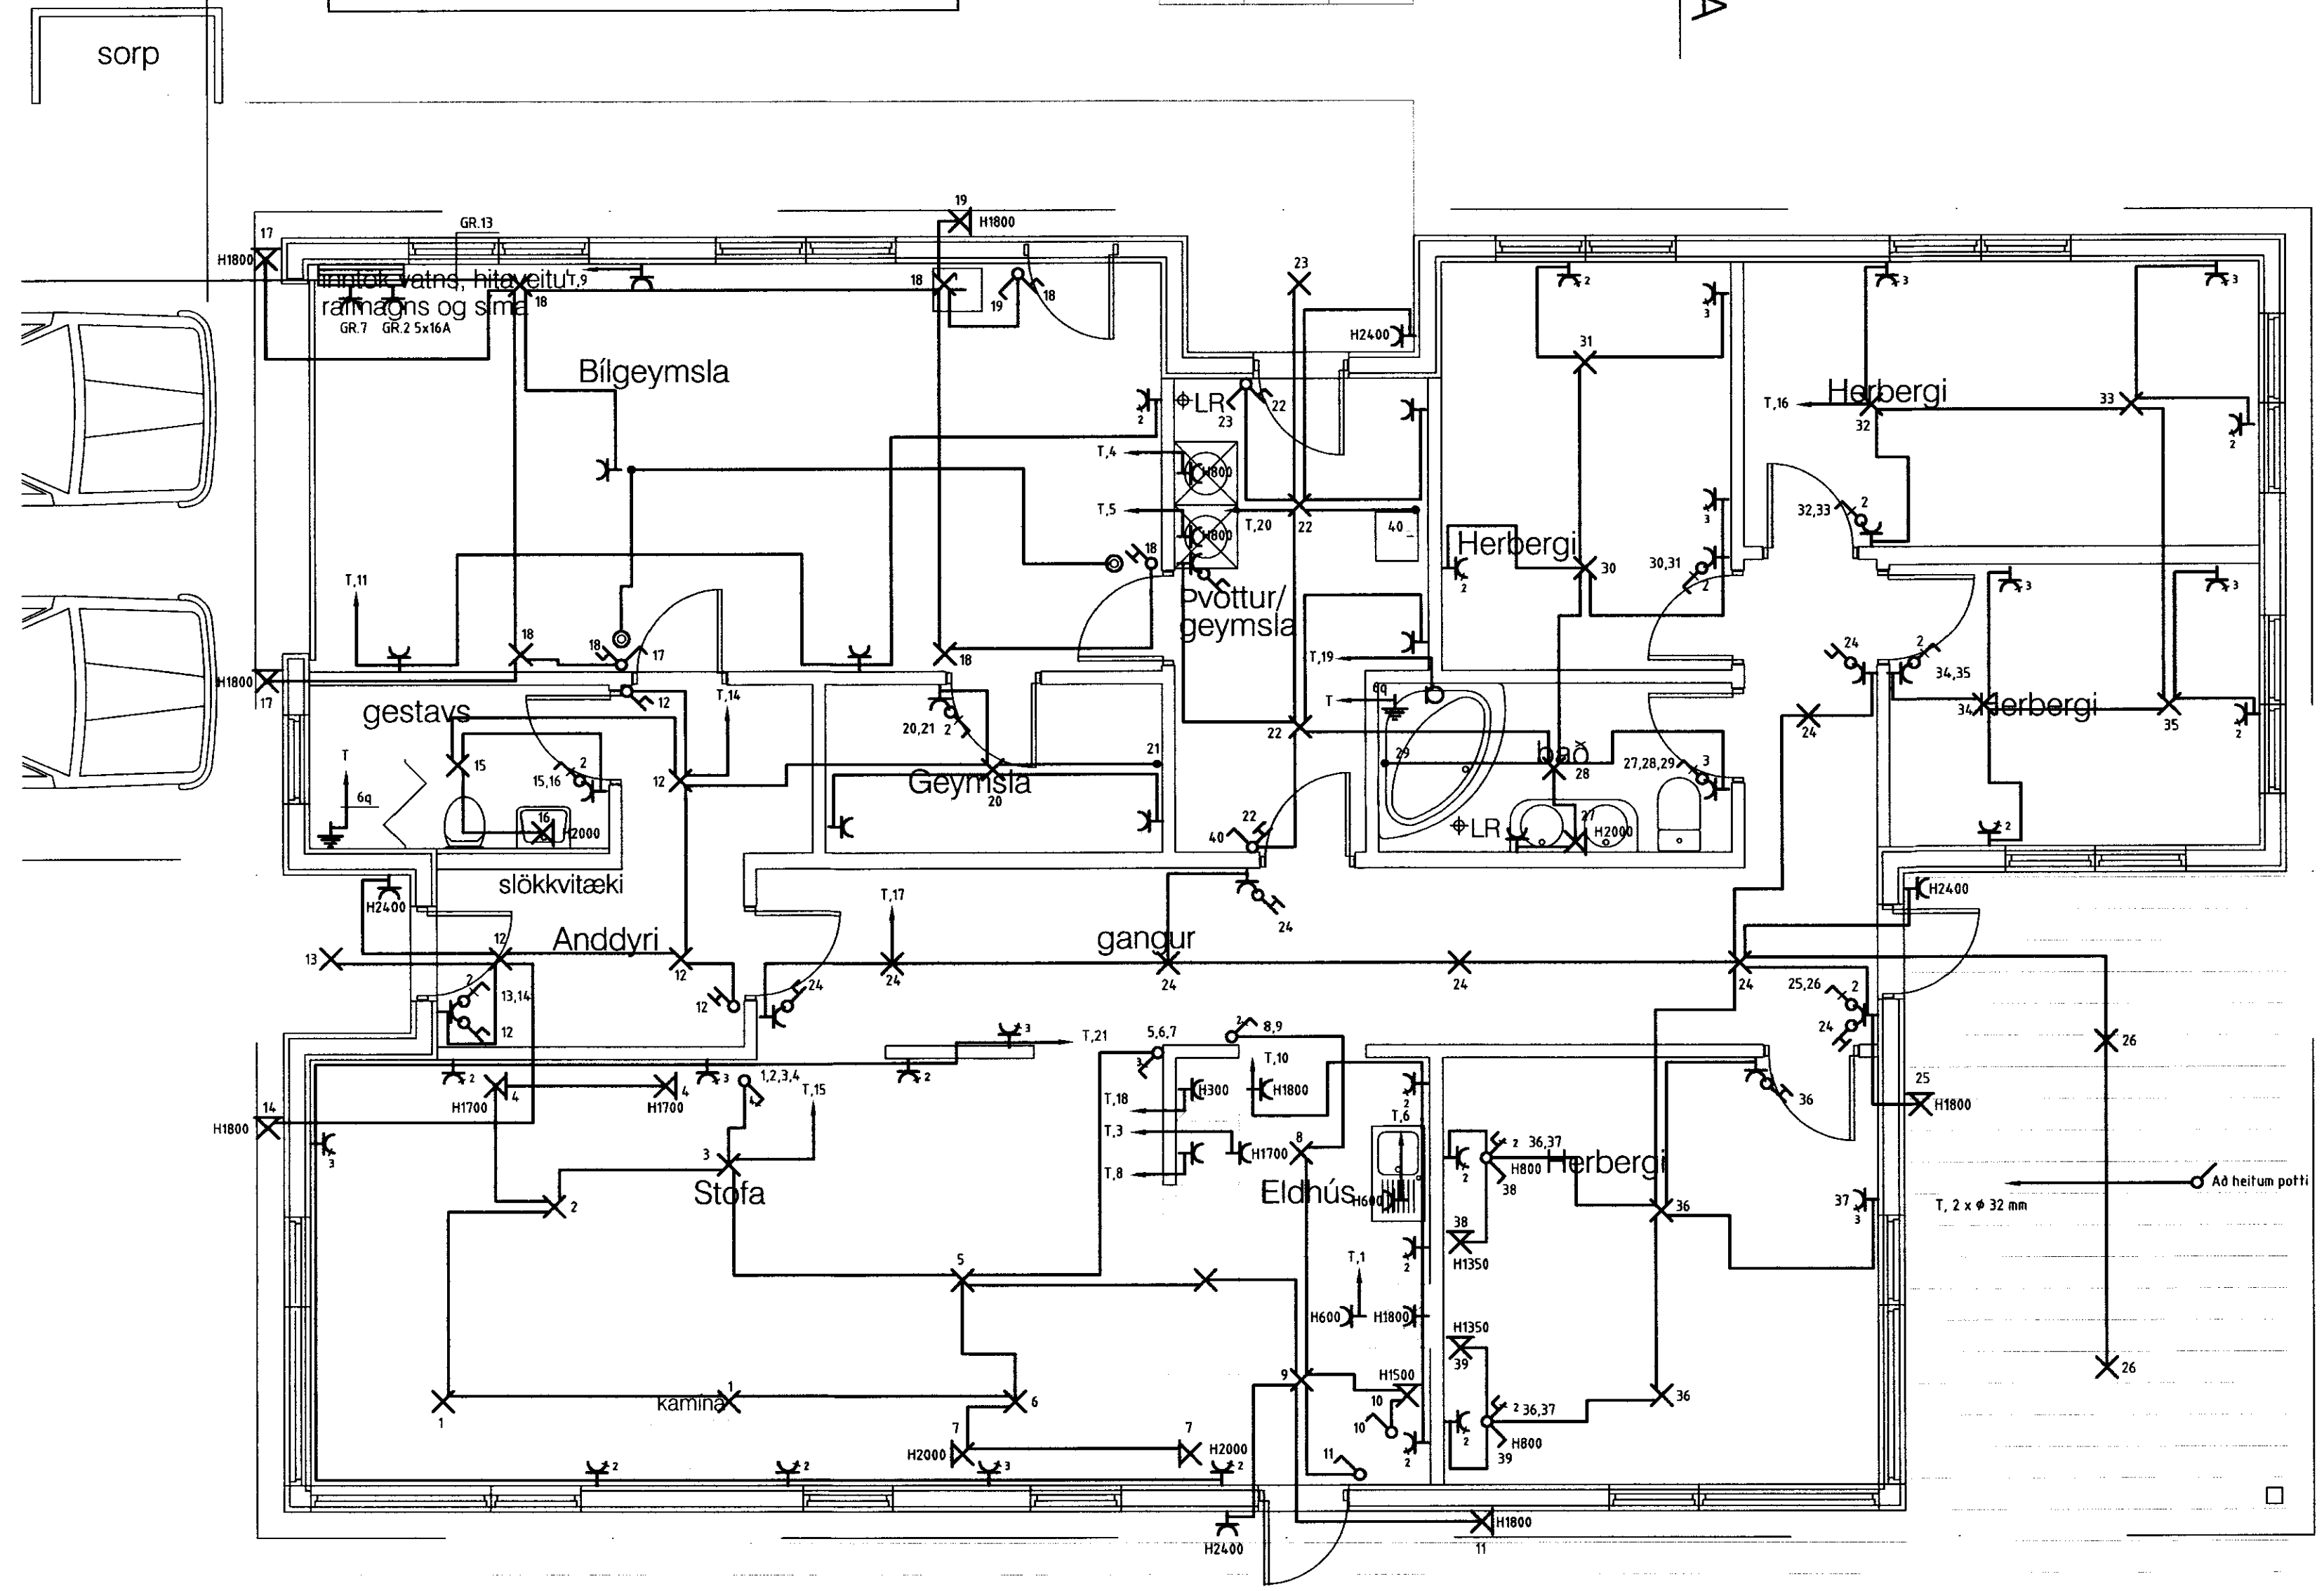

HÖNNUDUR:
 Þór Stefánsson
 YFIRFARID:
 Þór Stefánsson
 SAMDYKKT: *[Signature]* KT:
 BREYTINGAR:

ÚTPRENTAD: 12.7.2009 22:11:07
 SÍÐAST VISTAD: 12.7.2009 18:04:18

VERKHEITI:
 Íbúðarhús
 Vesturbrún 5
 Flúðir

VERKHLUTI:
 Lágspennulagnir

Mkv: 1:50



RAFLAGNAEIKNINGAR
 ÞÓR STEFÁNSSON RAFMAGNSIDNFRÆÐINGUR
 EYRAVEGI 32 SELFOSSI SÍMAR 482 3480 & 897 8718
 NETFANG: rafteikn@selfoss.is FAX 482 3366

TÖLVUNAFN PLOTT DAGSETNING
 Þór Stefánsson, Rafteikn2.7.2009 21:58Rafteikn-1221.dwg
 SLÓÐ DAVERKIVESTURBRÚN SAMYNDIR
 VERKNÚMÉR BLAÐ
 1221-2007-085 3 af 5
 Júlí 2009