


INNTAKSRÖR SKULU VERA 70 cm. UNDIR ENDANLEGU YFIRBORDI  
 INNTAKSRÖR RARIK Ø 50 mm + 3 x Ø 32 mm FYRIR LÖÐARLÝSINGU  
 INNTAKSRÖR FYRIR LANDSSIMANN Ø 50 mm + Ø 32 mm  
 INNTAKSRÖR LEGGIST AÐ LÖÐARMÖRKUM  
 HEIMTAUG RAFVEITU 400V / 240 V, 3 x 50 A


SNÚRUR

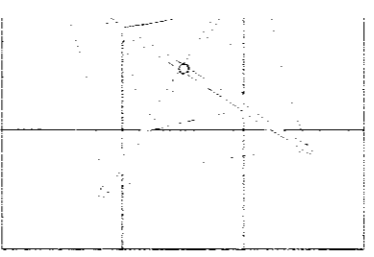

A

*Gudni Þórisson*

sorp

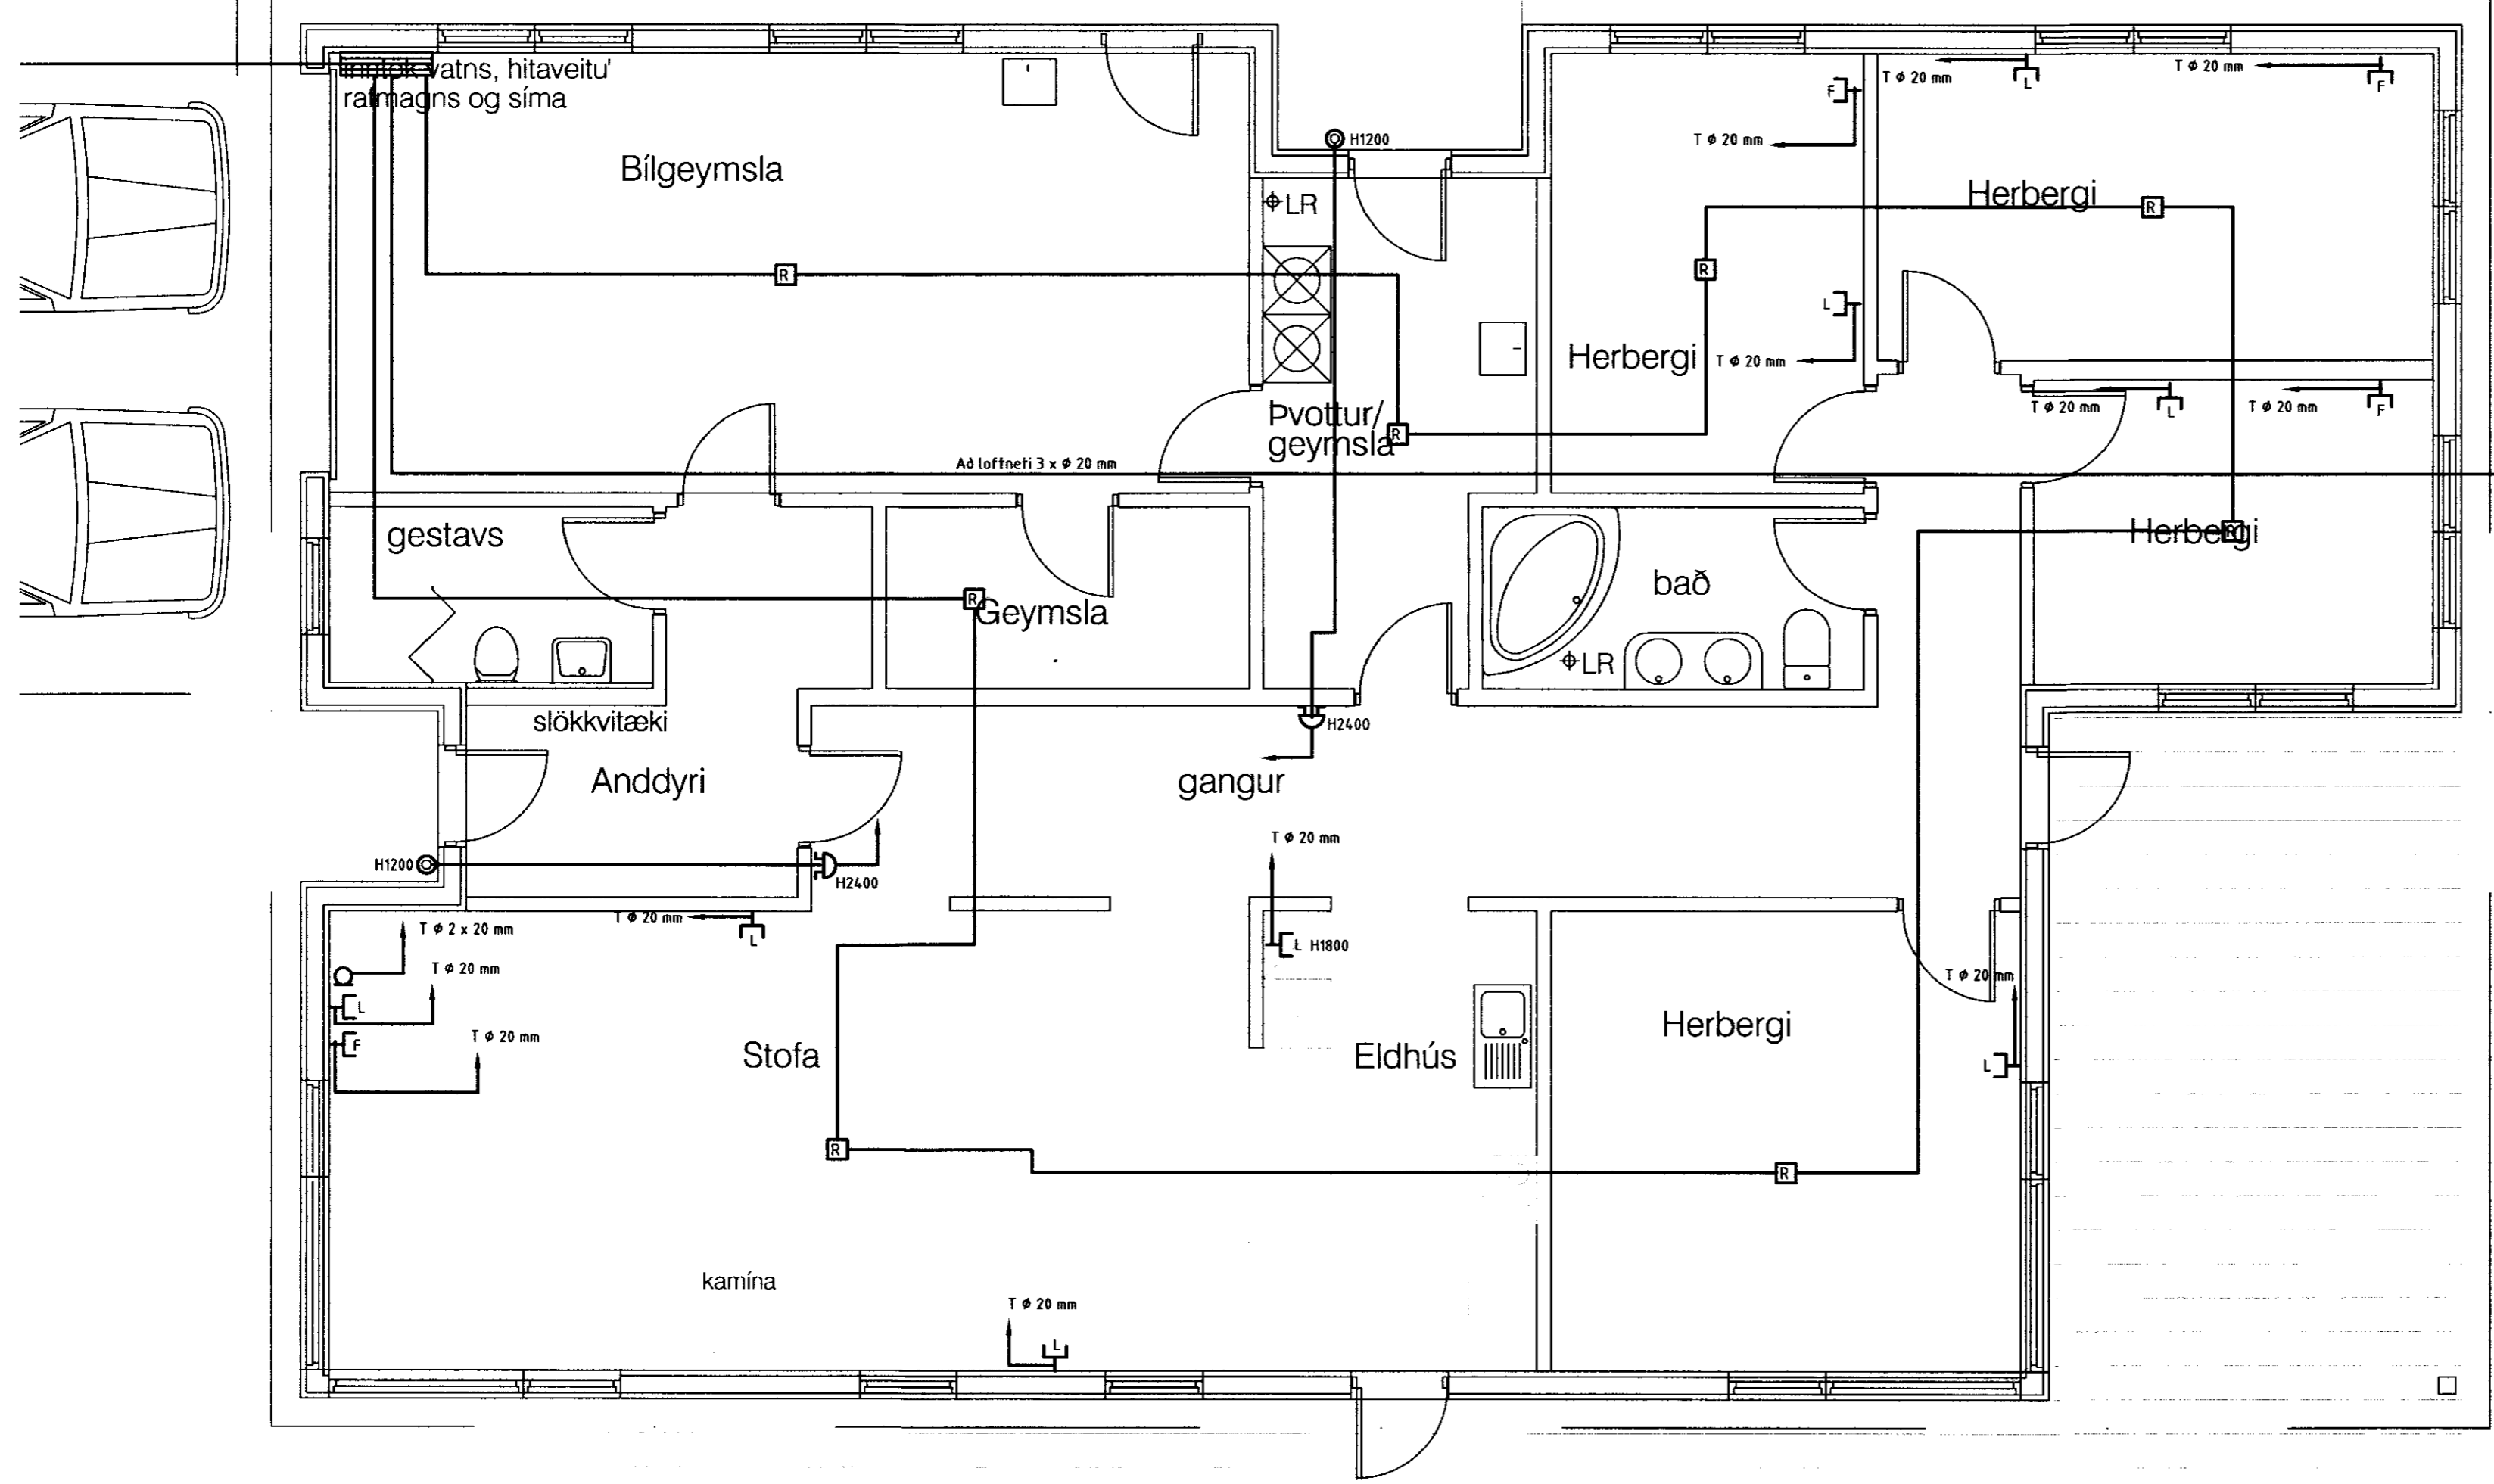

HÖNNUÐUR:

Dór Stefánsson

YFIRFARID:

Dór Stefánsson

SAMÞAKKT:

*Dór Stefánsson* KT: 21111324

BREYTINGAR:

ÚTPRENTAD: 12.7.2009 22:03:51  
 SÍÐAST VISTAD: 12.7.2009 18:04:18

VERKHEITI:  
 Íbúðarhús  
 Vesturbrún 5  
 Flúðir

VERKHLUTI:  
 Smáspennulagnir

Mkv: 1:50



RAFLAGNATEIKNINGAR  
 DÓR STEFÁNSSON RAFMAGNSIÐFRÆÐINGUR  
 EYRAVEGI 32 SELFÓSSI SÍMAR 482 3480 & 897 8718  
 NETFANG: rafteikn@selfoss.is FAX 482 3366

TÖLVUNAFN PLOTT DAGSETNING  
 Dór Stefánsson, Rafteikn12.7.2009 21:56Rafögn-1221.dwg  
 SLÖÐ D:\VERK\VESTURBRÚN 5\MYNDR\  
 VERKNÚMÉR BLAD  
 1221-2007-085 4 af 5  
 Júlí 2009