




ÚTLIT NORÐVESTUR

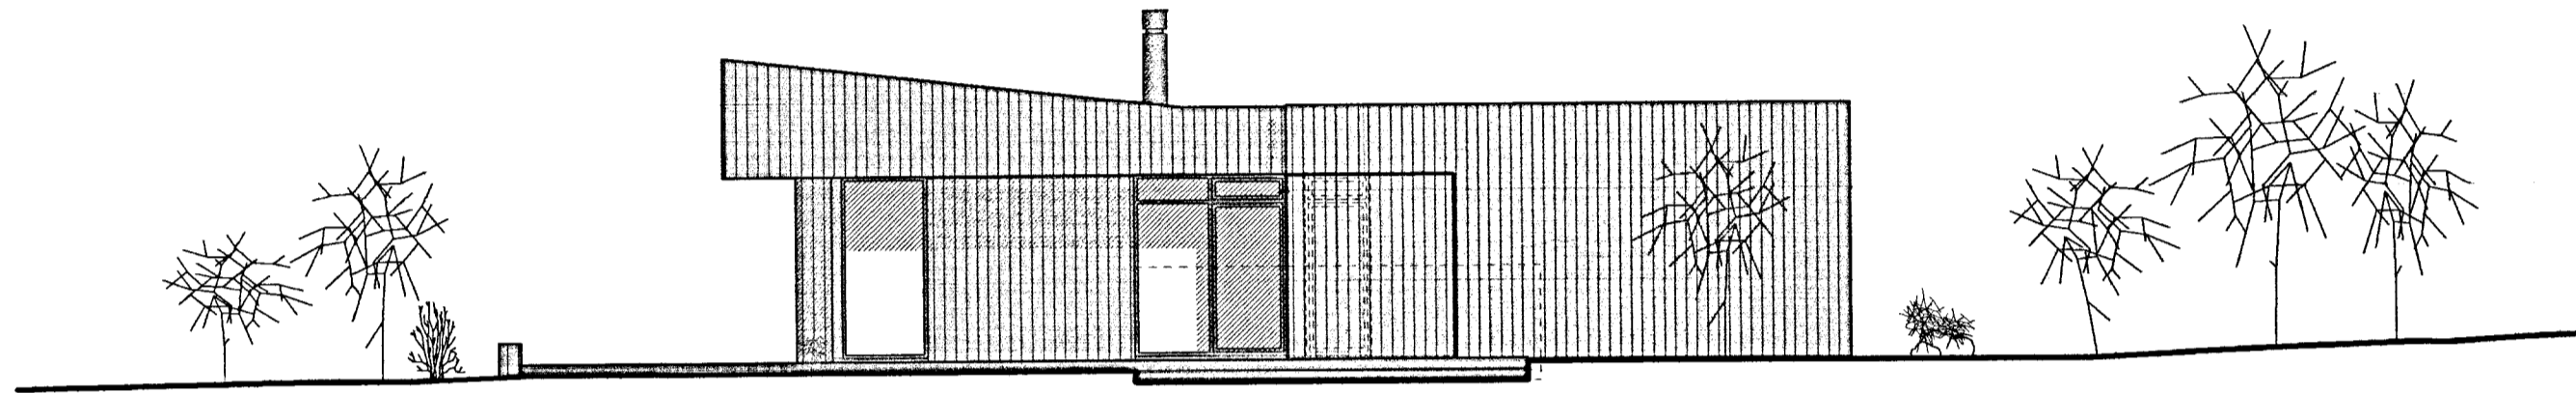

ÚTLIT SUÐVESTUR

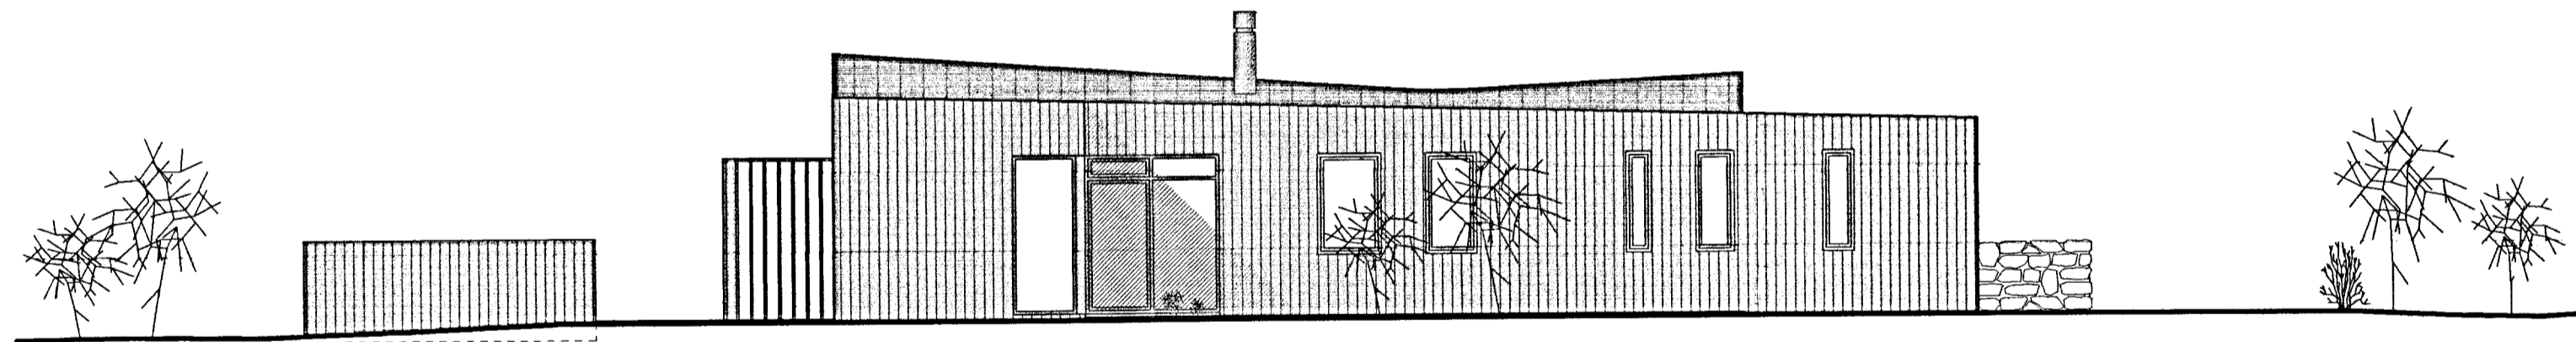

ÚTLIT SUÐAUSTUR

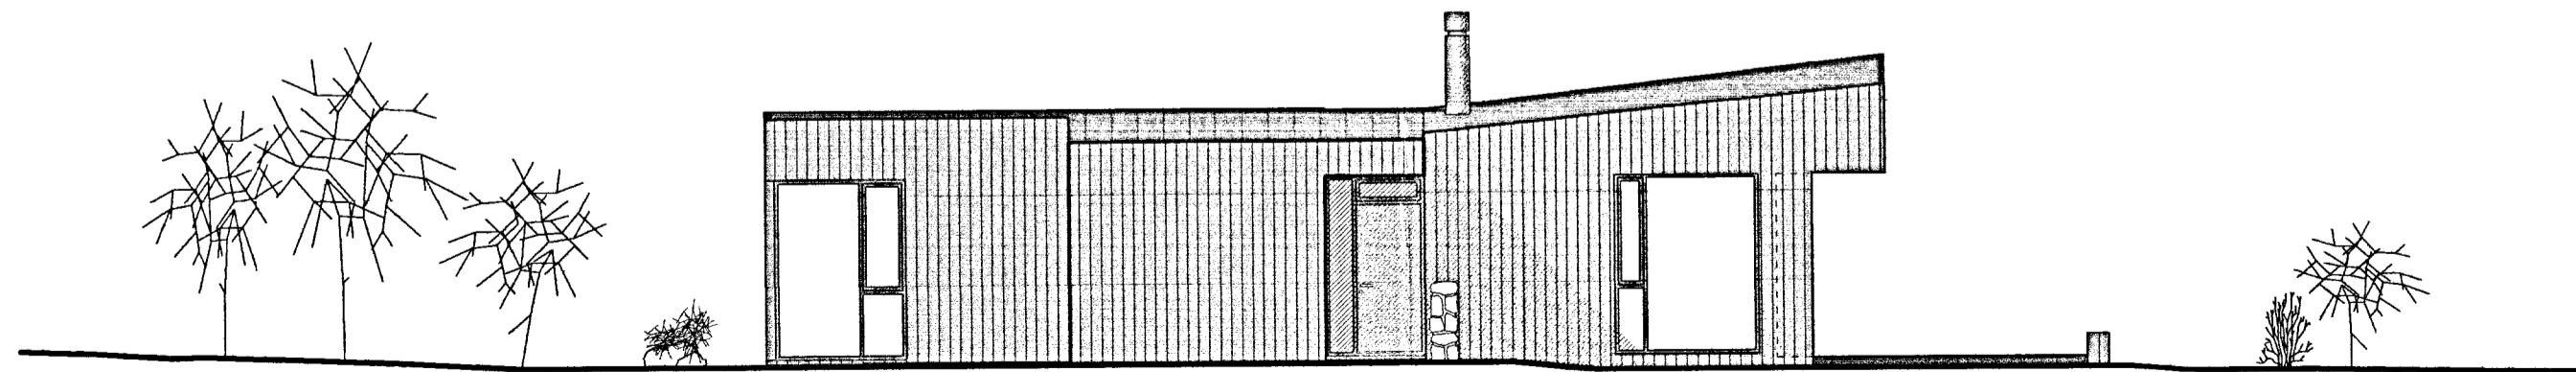

ÚTLIT NORÐAUSTUR

SAMÞYKKT
 19 MARS 2013
Alpi Kjartan
 Byggingafulltíki uppsv. Amessýslu og Flóahf.

LÓÐ nr. 1 BERGSTADIR Í BLÁSKÓGABYGGÐ

ADALUPPDRAÐTUR

Útlitsmyndir

1.03

Dags. 01.09.12

M.kv: 1:100



Alpi Kjartan