



SAMPVINKT
 OG M.B. 2013
Alp Erlinn
 Landmælingar og Fláttur

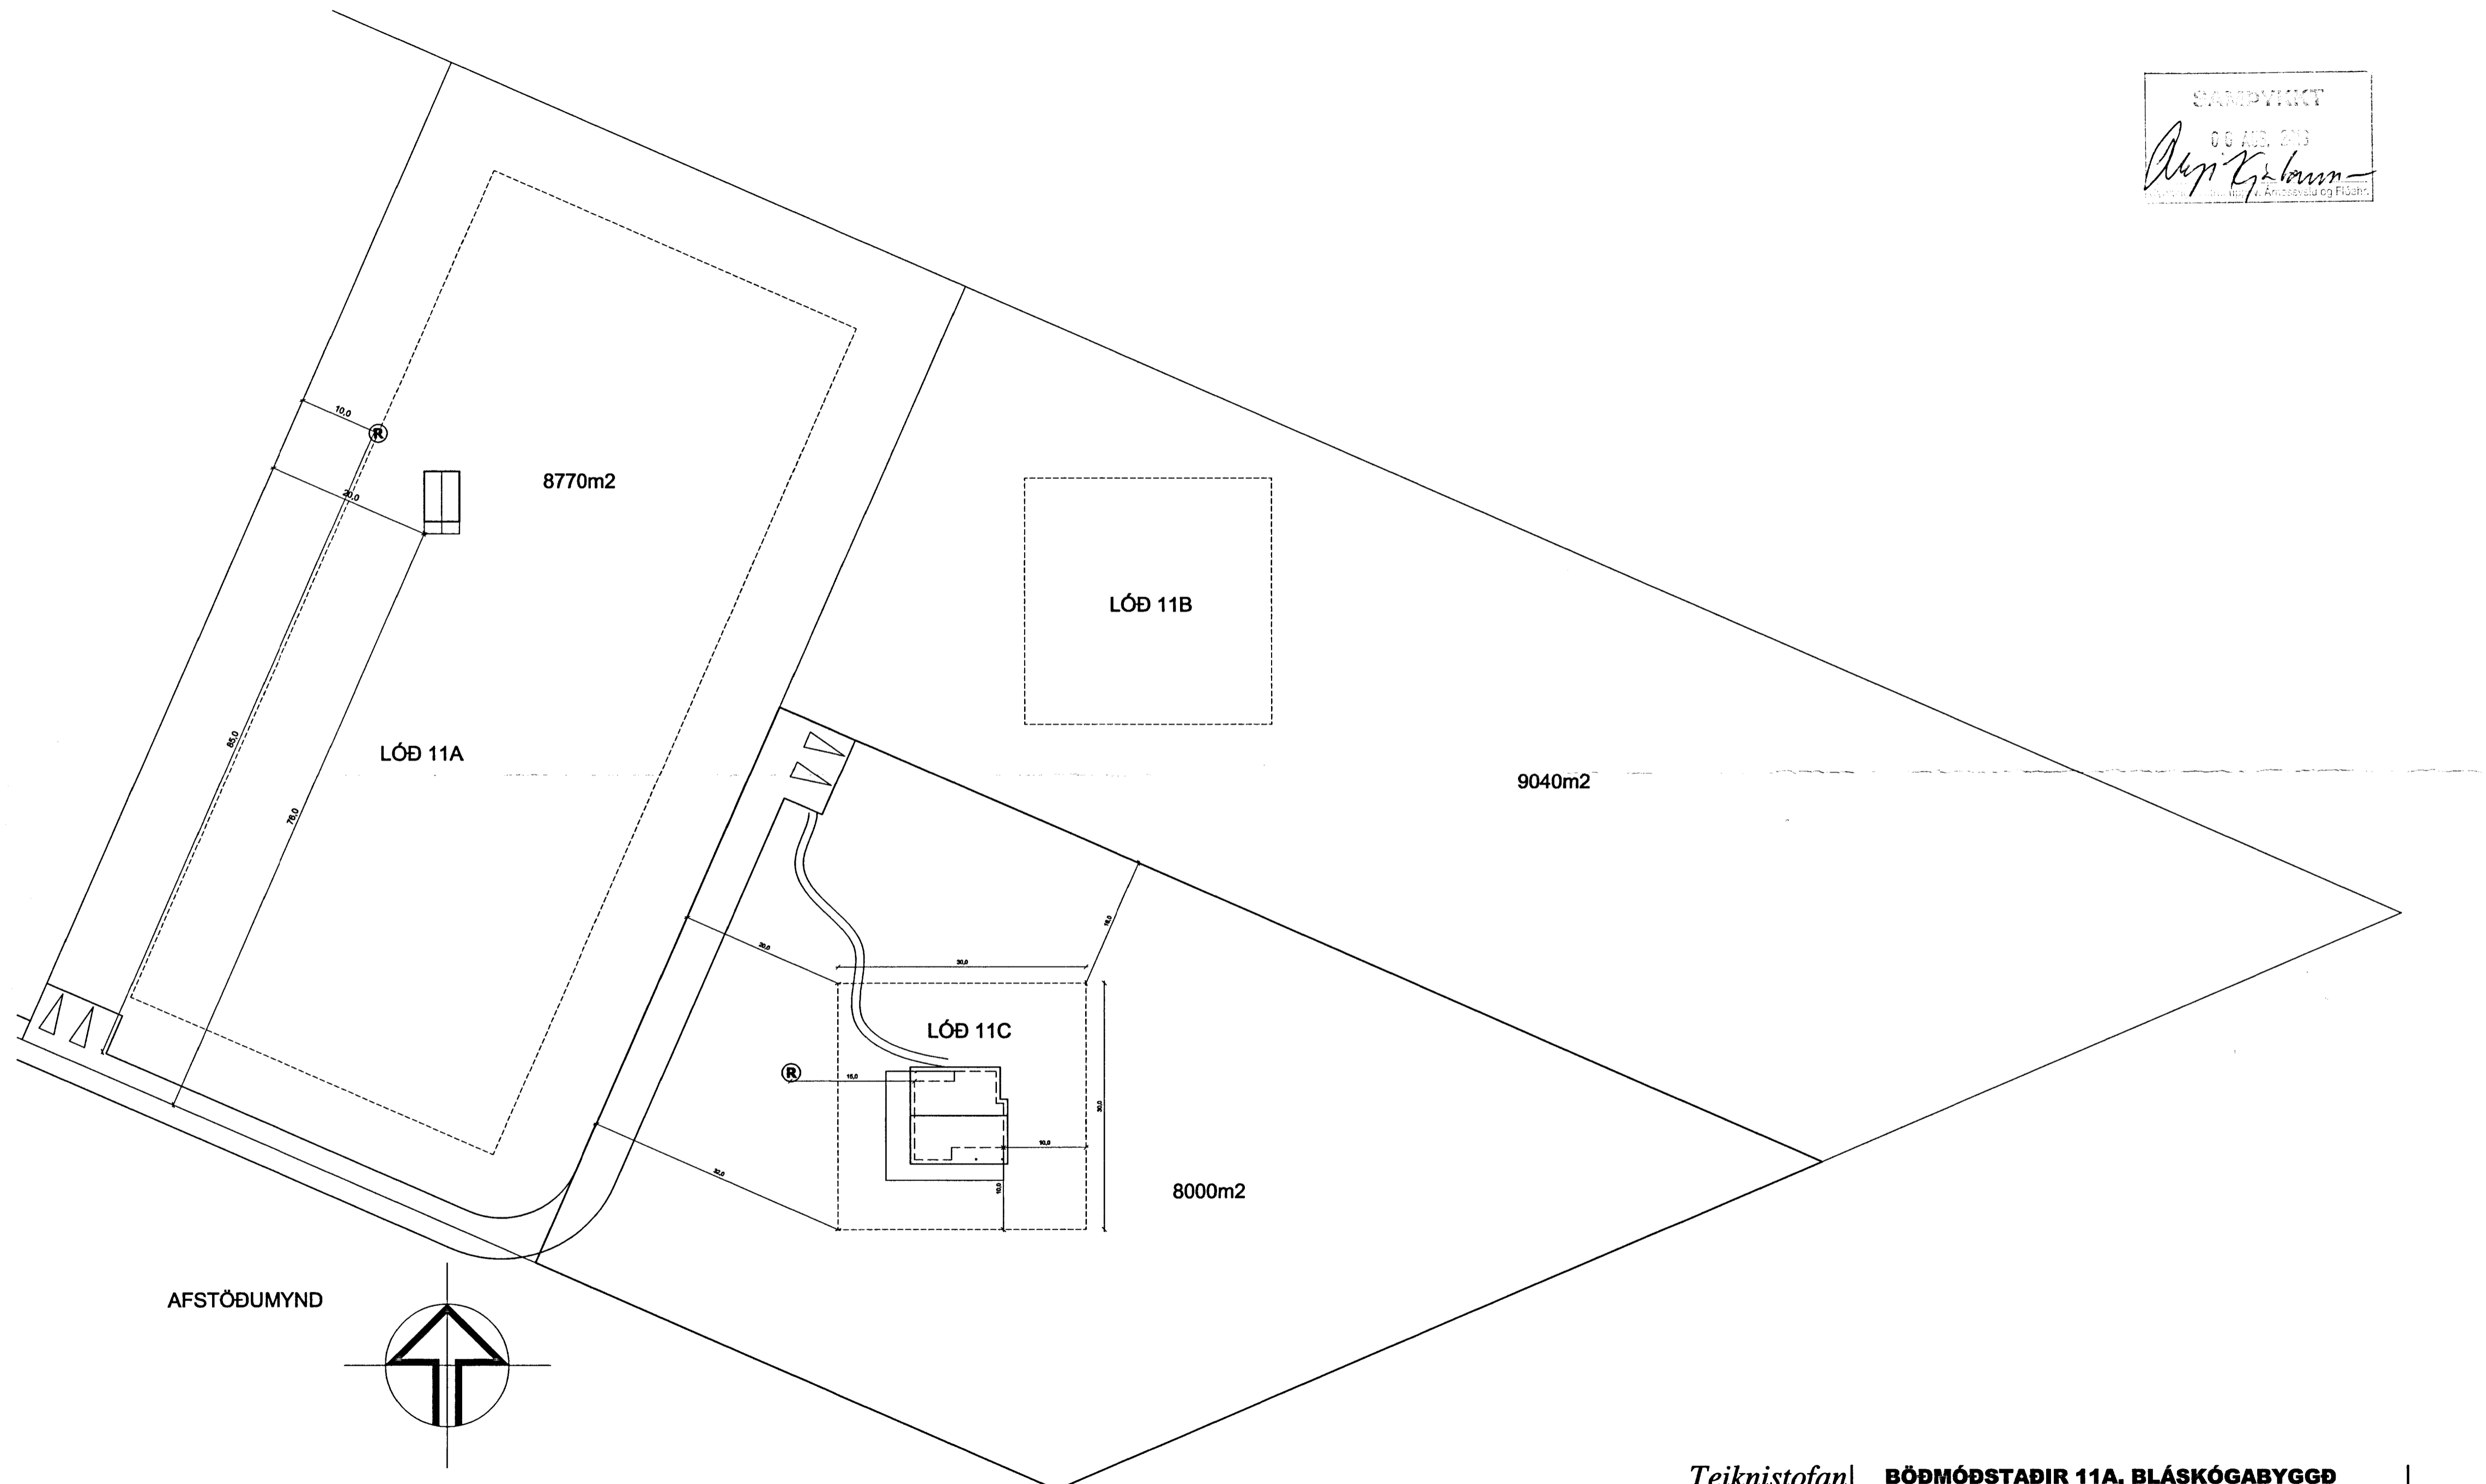

AFSTÖÐUMYND

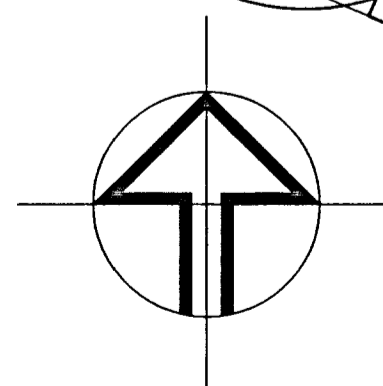

MÆLLT UPP OG TEIKNA EFTIR DSK. SKÓRÆKTAR OG SUMARBÚSTAÐARLANS SAMP. 4.MAI 1999
 BYGGINGARREITUR ER TEIKNADUR UPP EFTIR TEIKNINGU FRÁ TEIKNIVANGI DAGSETT JÚNI '07 TEIKN.NR 220-03

Teiknistofan



Hafnargáttu 90, 230 Keflavík.
 Haraldur Valbergsson B.F.Í.
 Kennitala: 290162-5999
 Sími 421-4140, Fax 421-3144

BÖDMÓÐSTAÐIR 11A, BLÁSKÓGABYGGÐ

Verk.		FRÍSTUNÐARHÚS AFSTÖÐUMYND	
Hann.	HV.	Teikn.	HV.
Mkv.	1:500	Mkv.	1:500
Samb.	<i>Alp Erlinn</i>	Dags.	24.06.2013
			Teikn.nr. A26-1309-01