Undirstöður
Grunnmynd mkv. 1:50

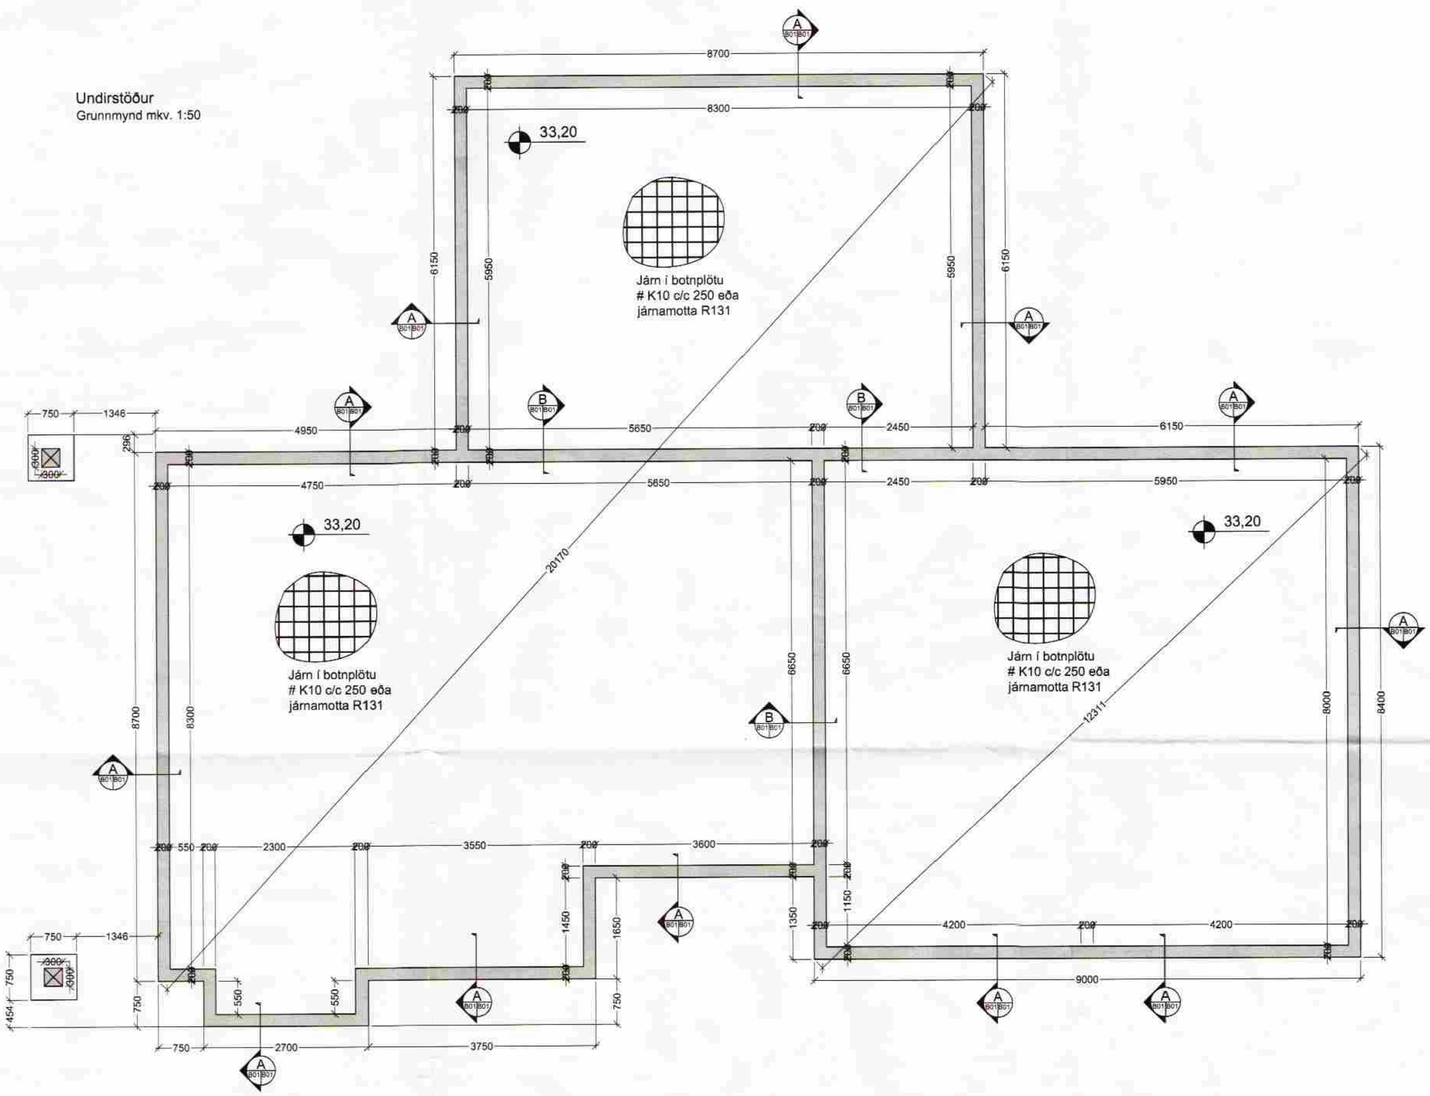

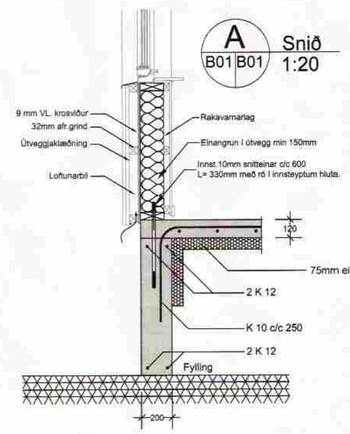

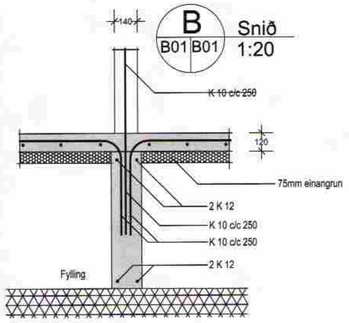

ÚTGÁFUFERILL

NÚMER	DAGS.	SKÝRINGAR	UNNIÐ
DAGS.		SAMRÆM HÖNNUÐUR	

EMIL ÞÓR GUÐMUNDSSON
FTFÍ
LÆKJASMÁRA 98
200 KÓPAVOGUR
SÍMI: 544 4004
GSM: 898 9517
NETFANG: gaja@centrum.is
kt: 280456-3499

HEITI VERKS:

Ásborgir 14

HEITI TEIKNINGAR:

Undirstöður einbýlishúss

MKV:	DAGS.	VERK NR	
1:50/1:20	30/03/2006		
TEIKNAÐ: EÞG	YFIRFARIÐ EÞG	SAMÞYKKT EÞG	NR. TEIKNINGAR B01
DAGS.UNDIRSKR. 31/03/06	NAFN HÖNNUÐAR EMIL ÞÓR GUÐMUNDSSON		
UNDIRSKRIFT HÖNNUÐAR EÞG			ÚTGÁFA A