


ÞVOTTUR / GEYMSLA

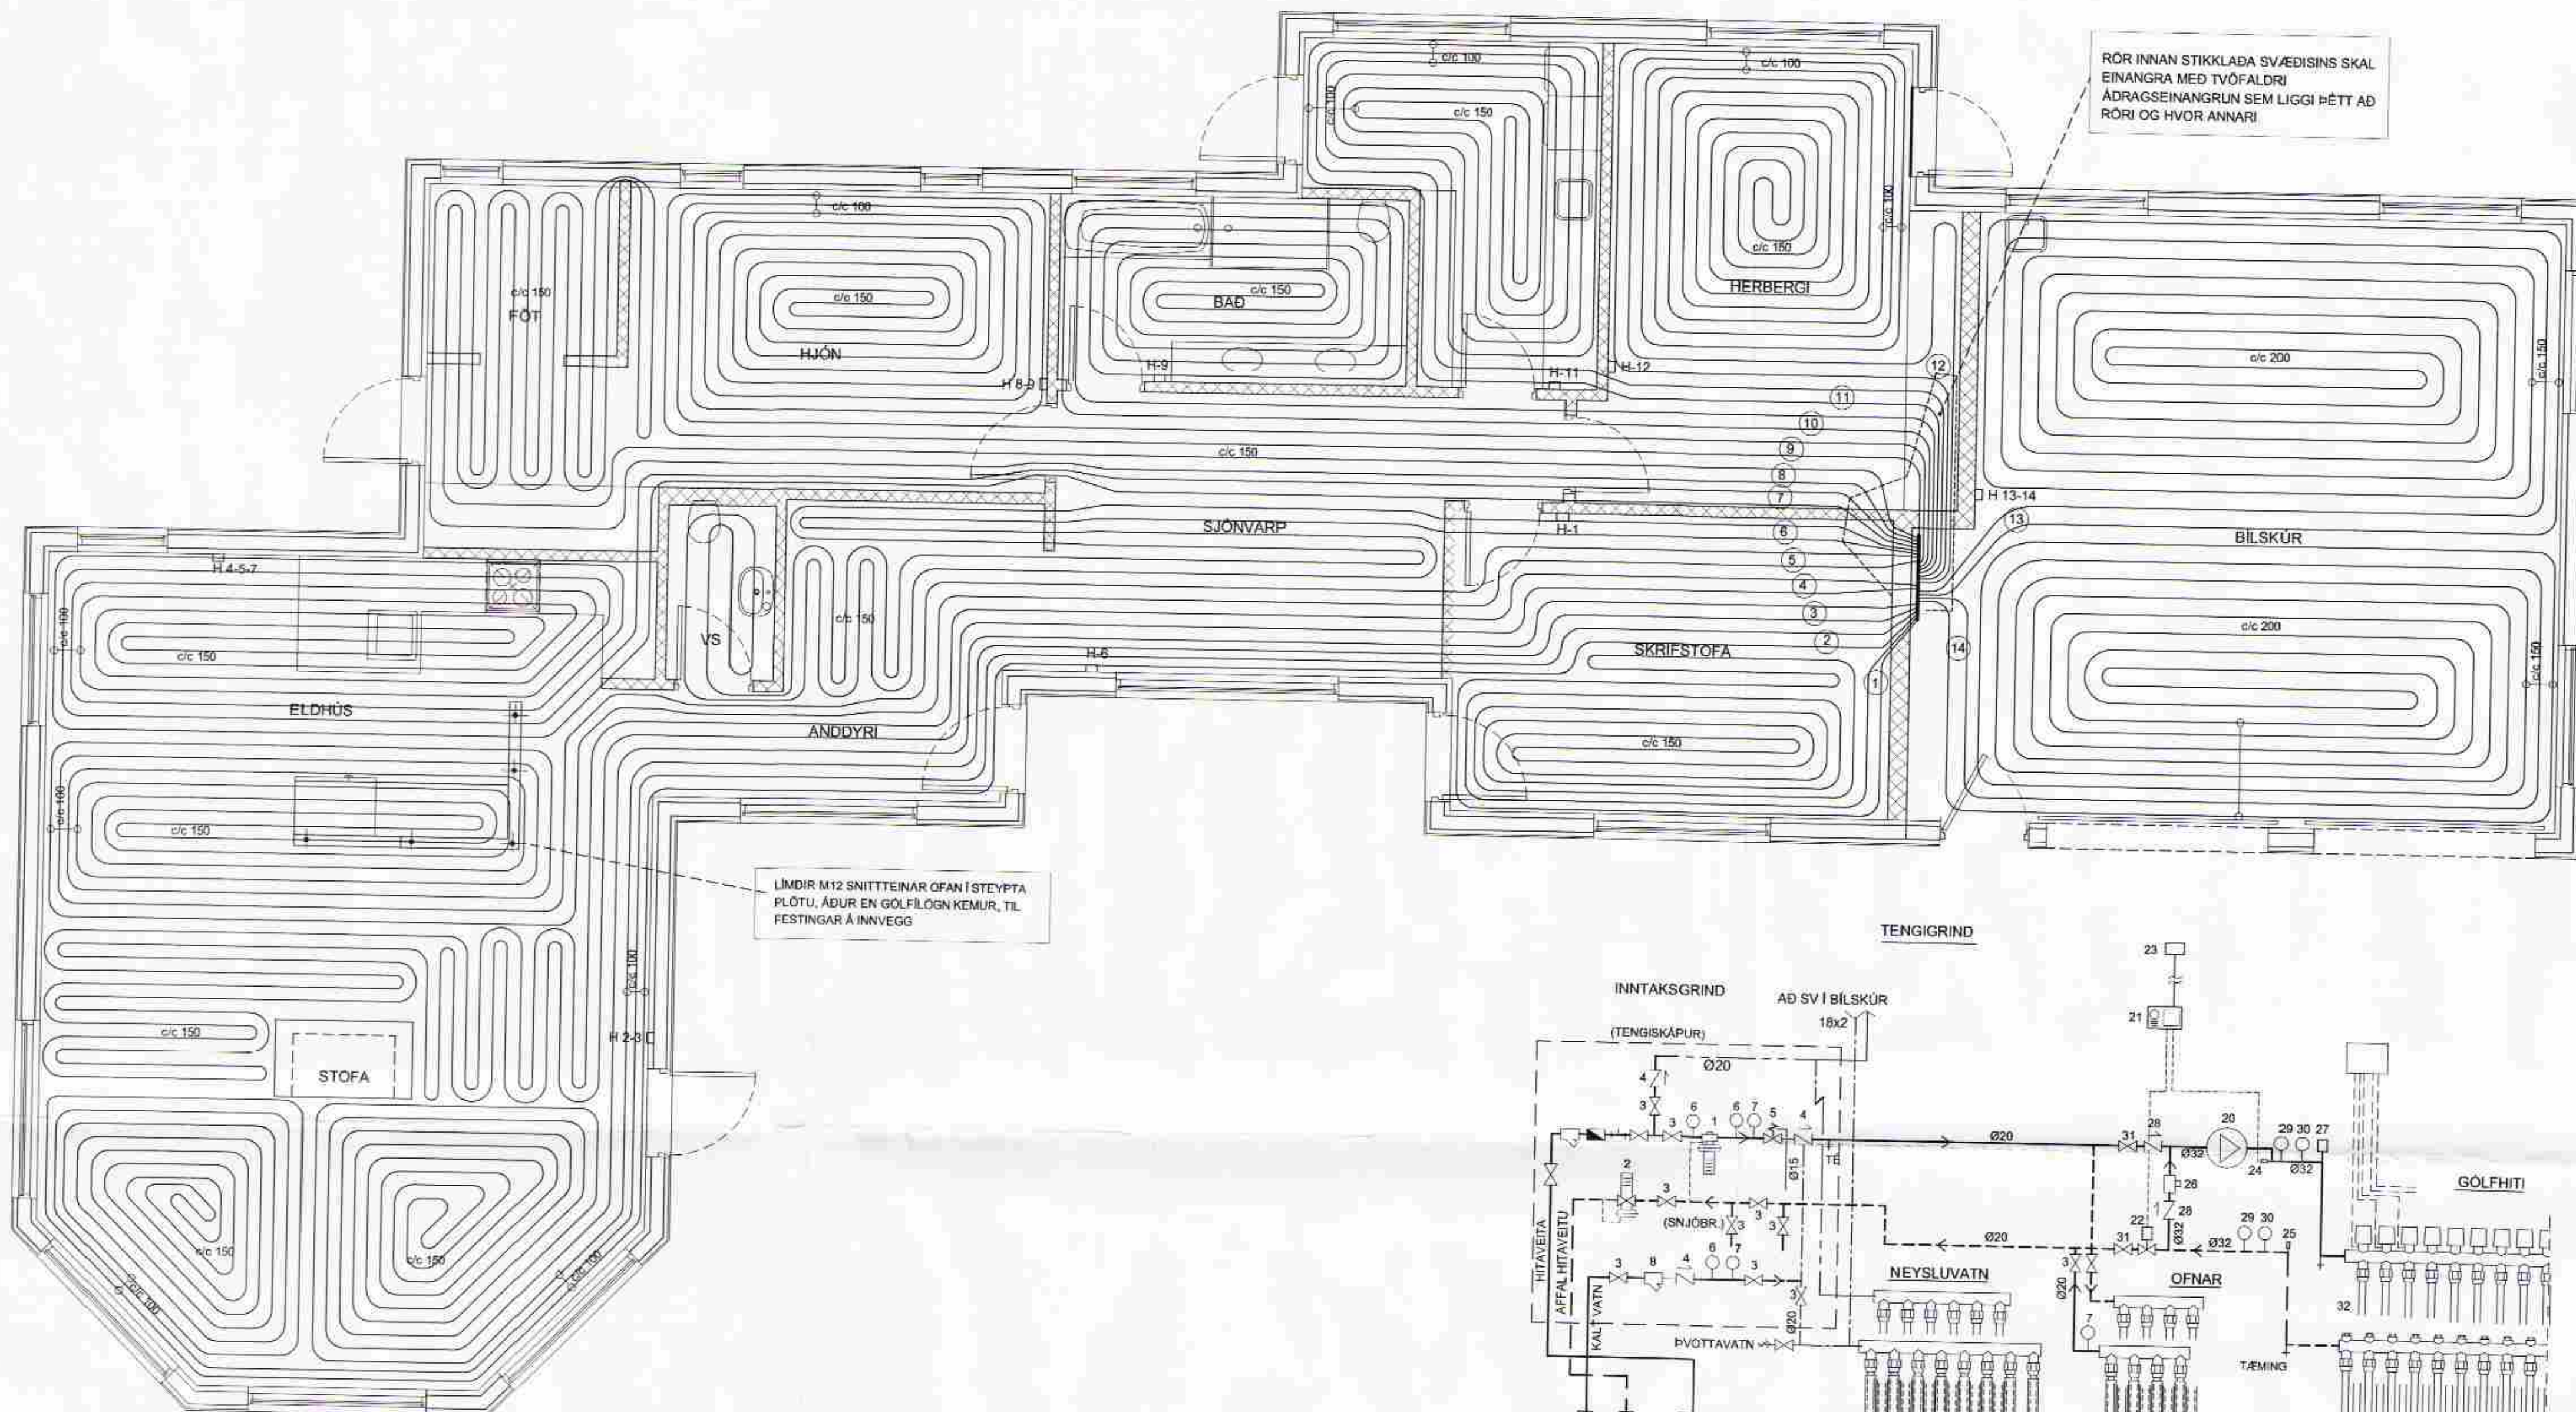


LÍMDIR M12 SNITTEIMAR OFAN Í STEYPTA FLÓTU. ÁÐUR EN GÓLFLOGN KEMUR, TIL FESTINGAR Á INNVEGG

ÁÆTLADAR SLAUFLENGDIR Í METRUM


1	SKRIFSTOFA	66
2	STOFA	105
3	STOFA	100
4	ELDHÚS, BORDASOFA	104
5	---	117
6	SJÓNVARP, ANDDYRI	79
7	ELDHÚS, BORDASOFA	121
8	FÓT, HJÓN	90
9	HJÓN	105
10	BADHERBERGI	76
11	ÞVOTTUR, GEYMSLA	80
12	HERBERGI	93
13	BILSKÜR	120
15	BILSKÜR	121

TENGIRIND

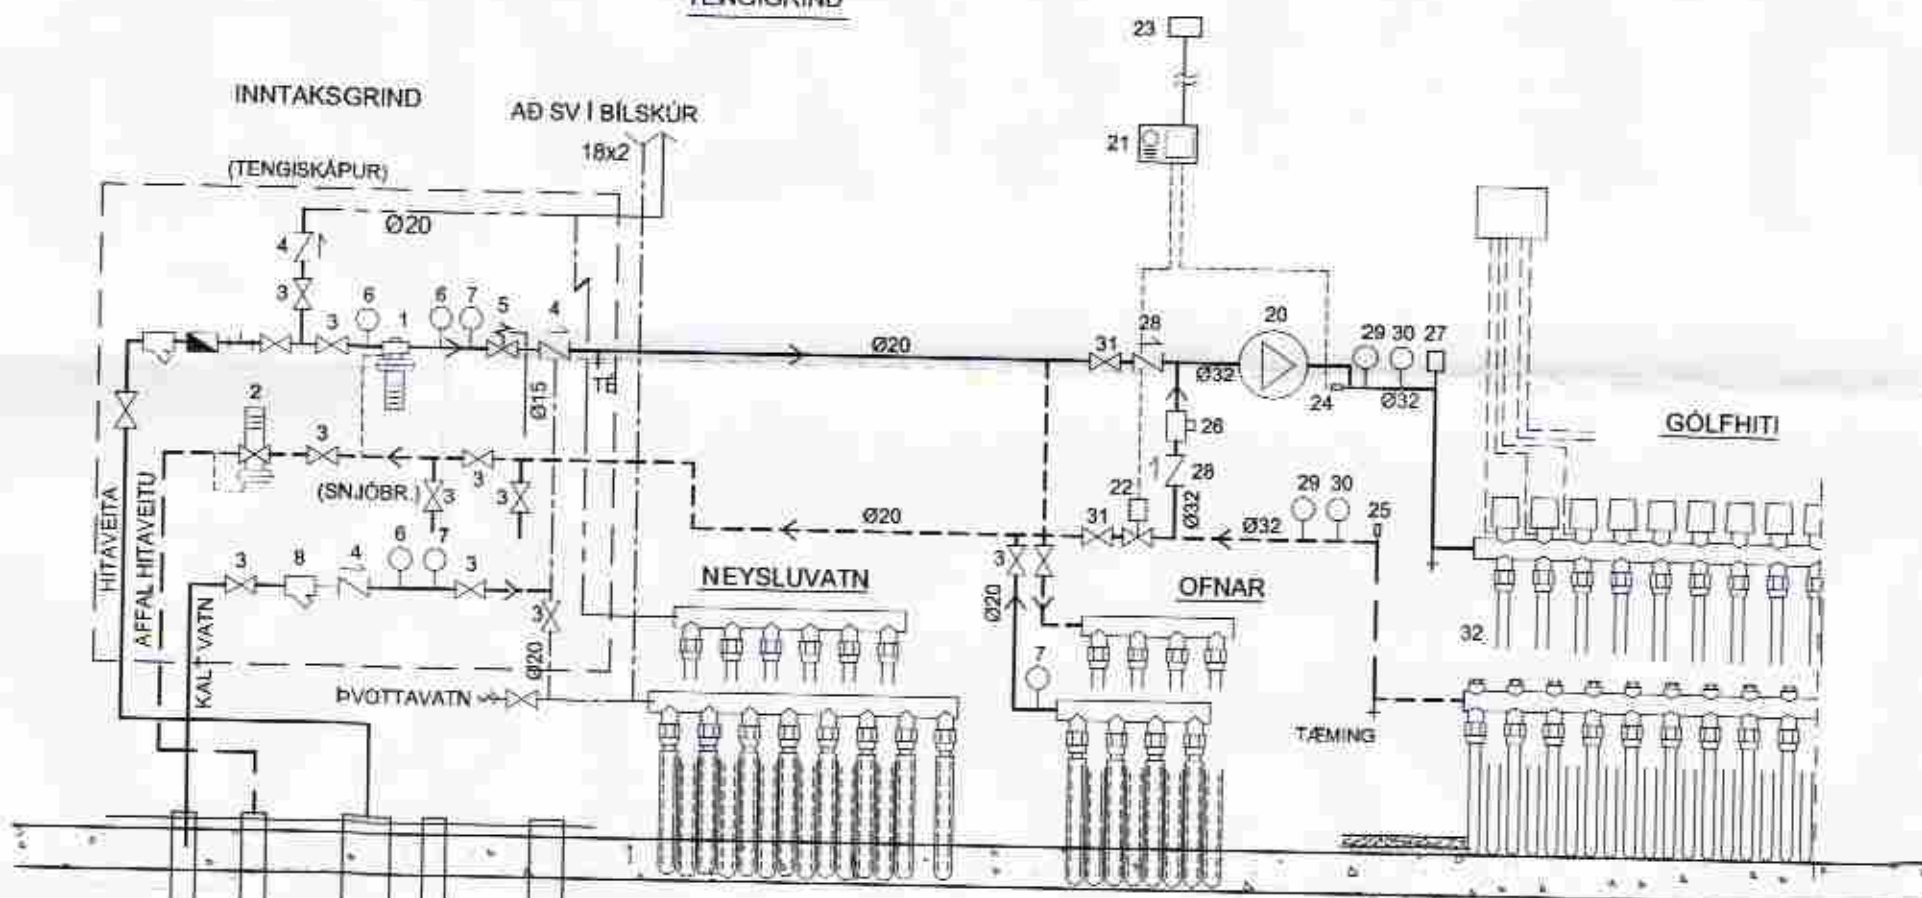

SKÝRINGAR FYRIR RÖR Í RÖR NEYSLUVATN OG OFNALAGNIR, SJÁ BLAÐ 302

UPPBYGGING Á GÓLFHITA

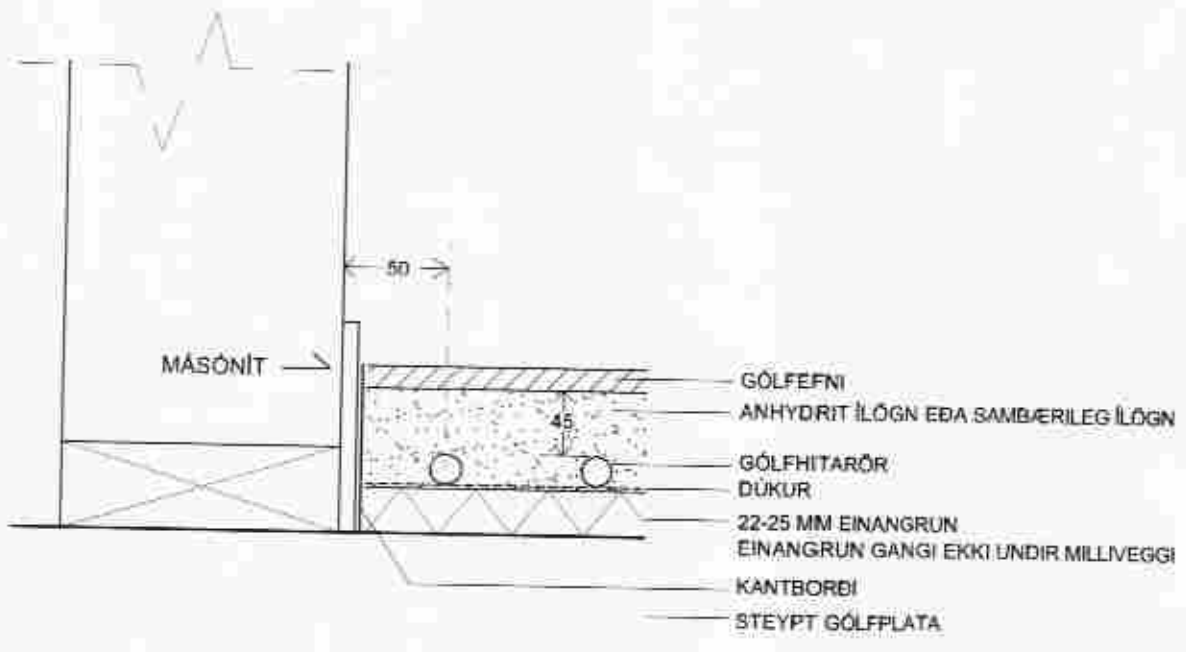

SKÝRINGAR - GÓLFHITI

ALLT LAGNAEFNI FRÁ SAMÁ FRAMLEIÐANDA. LAGNAEFNI SKAL HAVA LAGNAEFNISVOTTUN SEM GÓLFHITARÖR. DEILIKISTUR SKULU VERA MED FLÆÐIGLASI, MAGNSTILLINGU OG MÓTORLOKA INN Á HVERJA SLAUFU.

GÓLFHITARÖR SKULU VERA 20 MM AÐ YTRA ÞVERMÁLI. SLAUFUR SEM ERU STYTTRI EN 65 METRAR GETA VERIÐ 18 EDA 16 MM AÐ ÞVERMÁLI. ÞAU SKAL LEGGJA OFAN Á 22-25 MM PLASTEINANGRUN. EINANGRUN GANGI UNDIR FASTAR INNRETTINGAR EN EKKI UNDIR LÉTTA MILLVEGGI. UPPBYGGING Á GÓLFHITA, SJÁ SÉRMYND HÉR TIL HLIÐAR.

ÍLÖGN ER ANHYDRIT EDA ÖNNUR SÉRÍLÖGN TIL ÞESSARA NOTA. SJÁ SÉRMYND HÉR Á BLAÐI. ÞYKKT Á ÍLÖGN YFIR RÖRUM SKAL VERA UM 40 MM.

RÖR SKAL FESTA NIÐUR ÞANNIG AÐ ÞAU FLJÓTI EKKI UPP Í ÍLÖGNINI.

ÚRTÖK VERÐA Í MILLVEGGJUM Á ÞEIM STÖÐUM SEM RÖR GANGA UNDIR VEGGI.

RÖR SKAL ÞRÝSTIÞRÓFA MED 9 BAR ÞRÝSTINGU. MESTI BEYGGJURÁÐIUS, SJÁ LEIÐBEININGAR FRAMLEIÐANDA.

H = HITANEMLI. HÆÐ FRÁ GÓLFÍ 150 SM. H 2-3 MERKIR SAMEIGINLEGUR HITANEMLI FYRIR SLAUFUR 2 OG 3.

HITAKEFRIÐ ER REIKNAD MIÐAÐ VÍÐ YFIRBORDSMÓTSTÖÐU GÓLFEFNA.  $R_p \cdot b = 0,1 \text{ m}^2 \text{ K} / \text{W}$ . SEM SAMSVARAR UM 15 MM ÞYKKU PARKETI.

HAVA SKAL SAMRÁÐ VÍÐ PÍPULAGNINGARMEISTARA, MÚRARAMEISTARA OG FRAMLEIÐENDUR ANHYDRIT- OG MÚRLAGNAR VARBANDI FYRSTU UPPHITUN Á GÓLFUM.

ATH. AÐ MINNSTA BIL Í MILLI GÓLFHITLAGNA, ÞEGAR LAGNIR KOMA SAMAN ÁÐUR EN ÞÆR GANGA UPP ÚR GÓLFÍ DEILIGRIND, SKAL VERA 50 MM, MÆLT MIÐJA Á MIÐJA.

SKÝRINGAR - INNTAKSGRIND

- 1 ÞRÝSTUAFNARI AVP-15 DANFOSS
- 2 MÓTSTÖÐULOKI ADVA-15
- 3 KÚLULOKI
- 4 EINSTEFNULOKI
- 5 ÖRYGGISLOKI 6 BAR
- 6 ÞRÝSTMÆLIR 0-10 BAR
- 7 HITAMÆLIR 0-100°C
- 8 SÍA

NEYSLUVATNSLAGNIR Í TENGIRIND RYÐFRITT EFNÍ.

SKÝRINGAR - TENGIRIND GÓLFHITA

- 20 DEILA UPS 25-60 ALFA FRÁ GRUNDFOS
- 21 STÖÐ; ECL200 DANFOSS
- 22 MÓTORLOKI; AMV 100 + VS2-15, 1,6 Kv DANFOSS
- 23 ÚTIHITANEMLI, ESM-10 DANFOSS. STAÐSETNING SJÁ GRUNNMYND.
- 24 FRAMRÁSARNEMI ESMU DANFOSS
- 25 STÚTUR FYRIR BAKRÁSARNEMA, NEMI EKKI TENDGUR STÖÐ
- 26 STRENGLOKI MED MÆLIÚRTÖKUM, TA-32 FLÆÐI 43 L/MÍN, 2,0 SNÚN. FRÁ LOKUUDUM LOKA (ISL. JÓN.S.)
- 27 SJÁLFRIVIRKUR ÚTLOFTUNARVENTILL
- 28 EINSTREYMISLOKI
- 29 HITAMÆLAR, 0-60°C
- 30 ÞRÝSTMÆLIR, 0-6 BAR
- 31 KÚLULOKI
- 32 DEILIGRIND

STILLING Á ECL 200 STÖÐ: HÁMARKS HITASTIG Á FRAMRÁS SKAL VERA 49°C MIÐAÐ VÍÐ -15°C ÚTIHITASTIG. LAGMARKS HITASTIG Á FRAMRÁS SKAL VERA 30°C MIÐAÐ VÍÐ +15°C HITASTIG ÚTI. HÁMARKSRENNISLI Á HRINGRÁS SKAL STILLA Á STRENGLOKA. HÖNNUNARHITASTIG Á FRAMRÁS ER 49°C EN 42°C Á BAKRÁS.

HIETAR LAGNIR Í TENGIRINDUM SKAL EINANGRA MED ÁDRAGSEINANGRUN.

ÁSBORGIR 15 GRÍMSNES- OG GRAFNINGSHREPPUR

GÓLFHITALAGNIR - GRUNNMYND, SKÝRINGAR OG SÉRMYNDIR

DAÐSETNING	HANNAÐ	MKV	TEKINGUR
08.06.2007	PG	1:50 1:500	303

ÞÉTUR I GUDMUNDSSON BYGGINGARTEKNIFRÆÐINGUR 200248 4059  
VINNUSTOFA AUBREKJU 8, 200 KÓPAVOGI  
SÍMI 551-9940 863-9880 FAX 551-9945 p.g@mlls