


MÖTTEND  
15 NOV. 2013  
Gylfi Þrándur  
Byggingarfræðingur

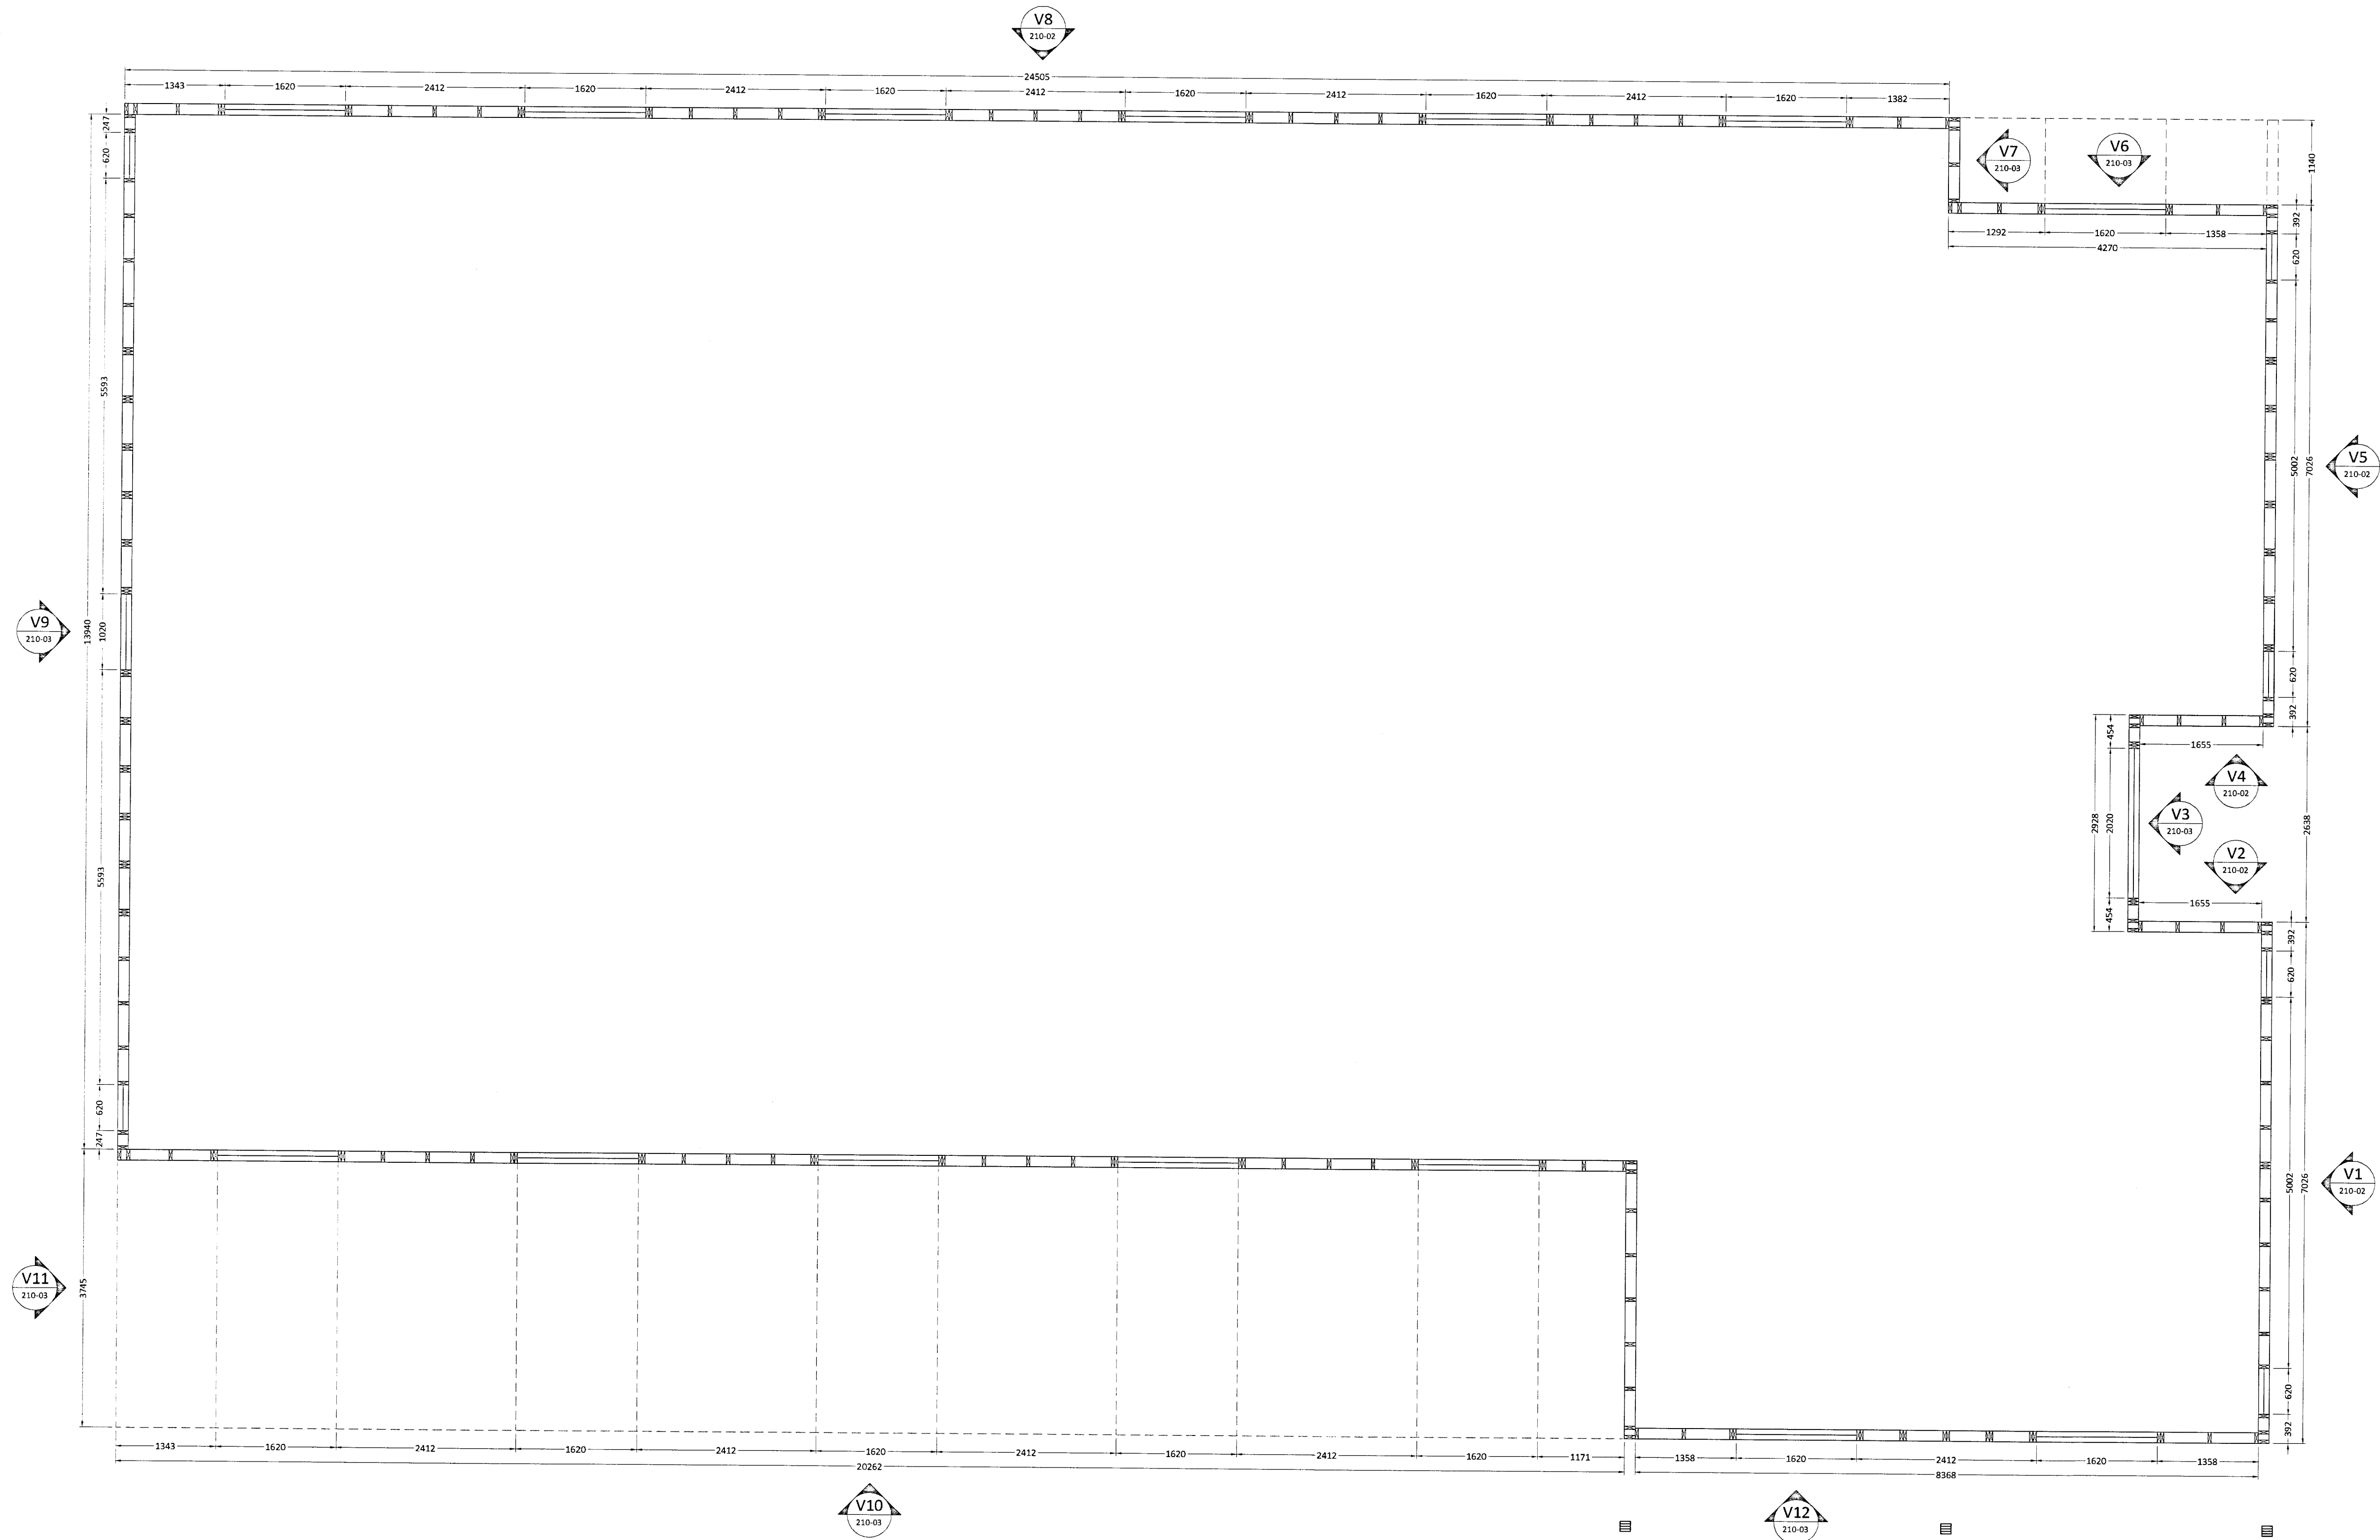

**ALMENNT:**  
Öll mál skulu staðfest skv. aðaluppdráttum.  
Ef misræmi er, skulu aðaluppdrættir vera ráðandi,  
þó þer að láta hönnuði vita af misræmi.  
Öll mál eru í millimetrum nema annað komi fram.

**TRÉVIRKI:**  
Burðarvirðir skulu almennt vera C18, skv. ÍST EN 318 en  
límré GL32 eða betra skv. ÍST EN 1194, nema annað sé  
tilgreint á teikningu. Við utanhúss skal fúaverja.  
Rakastig í timbri við uppsetningu skal ekki vera  
hærra en 15%. Á milli timburs og steins skal ávalt setja  
asfaltþappa.

**GRINDUR:**  
Botnstykki: 45x145, gagnfúavarið.  
Stoðir: 45x145  
Toppstykki: 45x145  
Millispil / lausholt: 45x145 c/c sjá teikningar.  
Öll samskeyti neglist með 4 stk. saum 38/100

**KROSSVIÐUR UTAN Á VEGGIAGRINDUR:**  
9mm rakapólinn (WBP), grenikrossviður,  
negldur í rakapólíð lím með GN 28/50 c/c 100

**FESTINGAR:**  
SJÁ SÉRTEIKNINGAR.

**STÁLVIKI OG FESTINGAR:**  
Allt stál skal vera S235 skv. ÍST EN 10025 nema annað  
komi fram á teikningum. Stál skal ryðverja m.v.  
notkunaraðstæður og skal hafa þá tæringalokkun sem  
tilgreind er í gildandi byggingareglugerð (130. gr.) til  
hljósjónar. Allt stál utanhúss skal vera galvaniserað.  
Gæði bolta skal vera 8.8 eða betra. Allar festingar skulu  
vera heitgalvanhúðaðar eða ryðfrjár. Ekki má nota saman  
ryðfría nagla og galvaniseruð festjárn. Suður skulu hafa  
minnst 4 mm a-mál en þó aldrei minna en efnisþykkt  
þeirra stáhluta sem soðnir eru saman. Öll rafsuðuvinna  
skal uppfylla DS 316.

Út	19.10.13	GRG	Frumtölgáfa
Útgáfa:	Dagsetn:	Af:	Skýring:

**CEDRUS EHF.**  
TEIKNI- OG VERKFRÆÐIÐJONUSTA  
MÍÐTUN 20, 800 SELFÖSS, S: 482-1166  
WWW.CEDRUS.IS @ SIMNET.IS S: 863-3004

ÁSBORGIR 19 801 Selfossi	Teiknúmer: <b>210-01</b>
-----------------------------	-----------------------------

Burðarvirki: Grunnmynd veggja Skýringar	Mælikvarði: 1:50
---	---------------------

Hannað: Gísli Rafn Gylfason	Teiknað: Gísli Rafn Gylfason
Dagsetning: 19.10.13	Verknúmer: 13 011
Frumbýrð: A1	
Ábyrgðarm. og réttihafi: Valur Arnarson	051073-5099