


DRÖG  
 5. APR. 2013  
 Gísli Rafn Gylfason

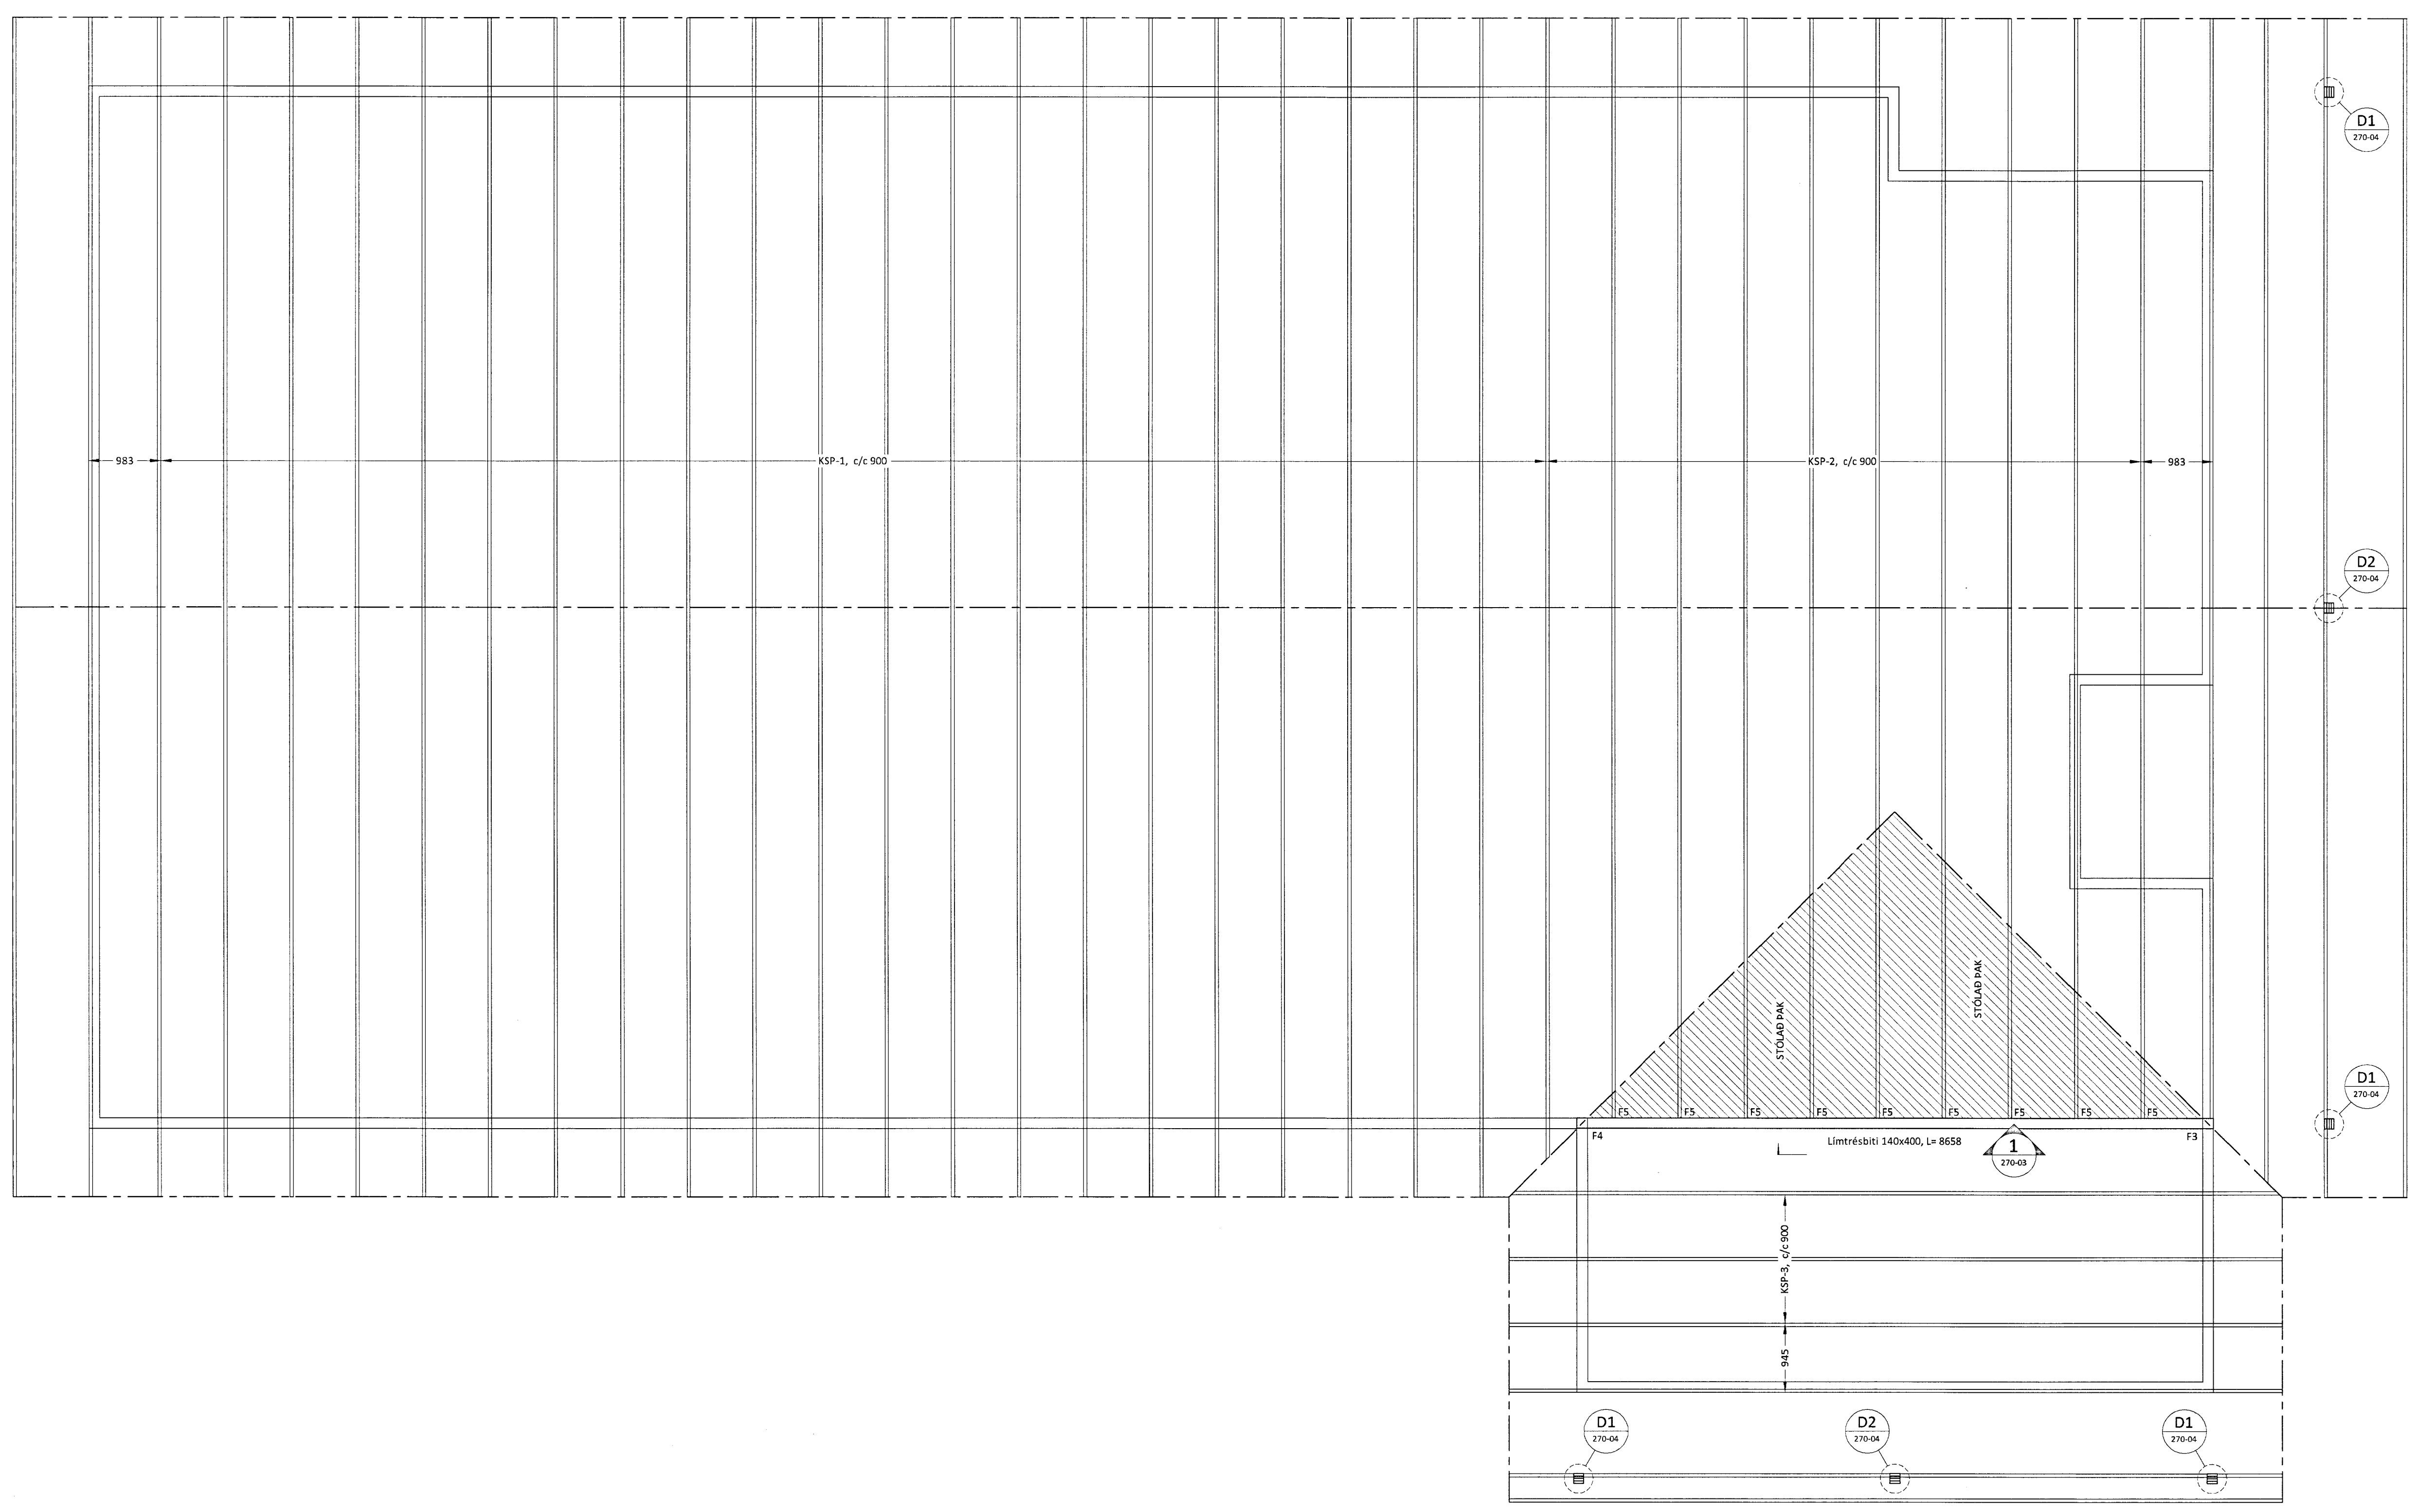

**ALMENNT:**  
 Öll mál skulu staðfest skv. aðaluppdráttum.  
 Ef misræmi er, skulu aðaluppdrættir vera ráðandi,  
 þó þer að láta hönnuði vita af misræmi.  
 Öll mál eru í millimetrum nema annað komi fram.

**TRÉVIRKI:**  
 Burðarvirki skulu almennt vera C18, skv. ÍST EN 318 en  
 límtré GL32 eða betra skv. ÍST EN 1194, nema annað sé  
 tilgreint á teikningu. Við utanhúss skal fúaverja.  
 Krossviður skal vera minnst 5 laga grenikrossviður (WBP).  
 Rakastig í timbri við uppsetningu skal ekki vera  
 hærra en 15%. Á milli timburs og steins skal ávalt setja  
 alfaltappa.

**ALMENNAR SKÝRINGAR - ÞAKVIRKI:**  
 Allur saumur og festingar utanhúss skal vera með  
 heitzykhúð eða ryðfrítt.

Þak þéttklæðist með borðaklæðningu (25/150) er festist  
 með heitgalv. saum 31/70, minnst 3 stk. í sperru/borð.  
 Á 1 m svæði frá þakbrúnum skal negla borð við sperru  
 með 4 stk. saum 31/70.  
 Ekki skal skeyta tvö borð hlið við hlið á  
 sömu sperru og ekki skal skeyta meira en þriðjung borða  
 á sömu sperru.

**FESTINGAR:**  
 ADRAR FESTINGAR, SJÁ SÉRTEIKNINGAR.

Ú1	19.10.13	GRG	Frumútgáfa
Útgáfa:	Dagsetn:	Af:	Skýring:

**CEDRUS EHF.**  
 TEIKNI- OG VERKERÆÐIÐJONUSTA  
 MIDTUN 20, 800 SELFOSI, S: 482-1066  
 WWW.CEDRUS.IS @ SIMNET.IS S: 863-3004

ÁSBORGIR 19  
 801 Selfossi

Teiknúmer:  
**270-01**

Burðarvirki:  
 Grunnmynd þakvirkis  
 Skýringar

Mælikvarði:  
 1:50

Hannað:	Gísli Rafn Gylfason	Teiknað:	Gísli Rafn Gylfason
Dagsetning:	19.10.13	Verknúmer:	13 011
Frúmtærð:	A1	Frúmtærð:	A1
Ábyrgðarm. og réttahafi:	Valur Arnarson	Yf:	051073-5099