


Skipulags- og byggingarfulltrúi Uppsveita bs.
Yfirfarið
 03 FEB. 2014
[Signature]
 Byggingarfulltrúi

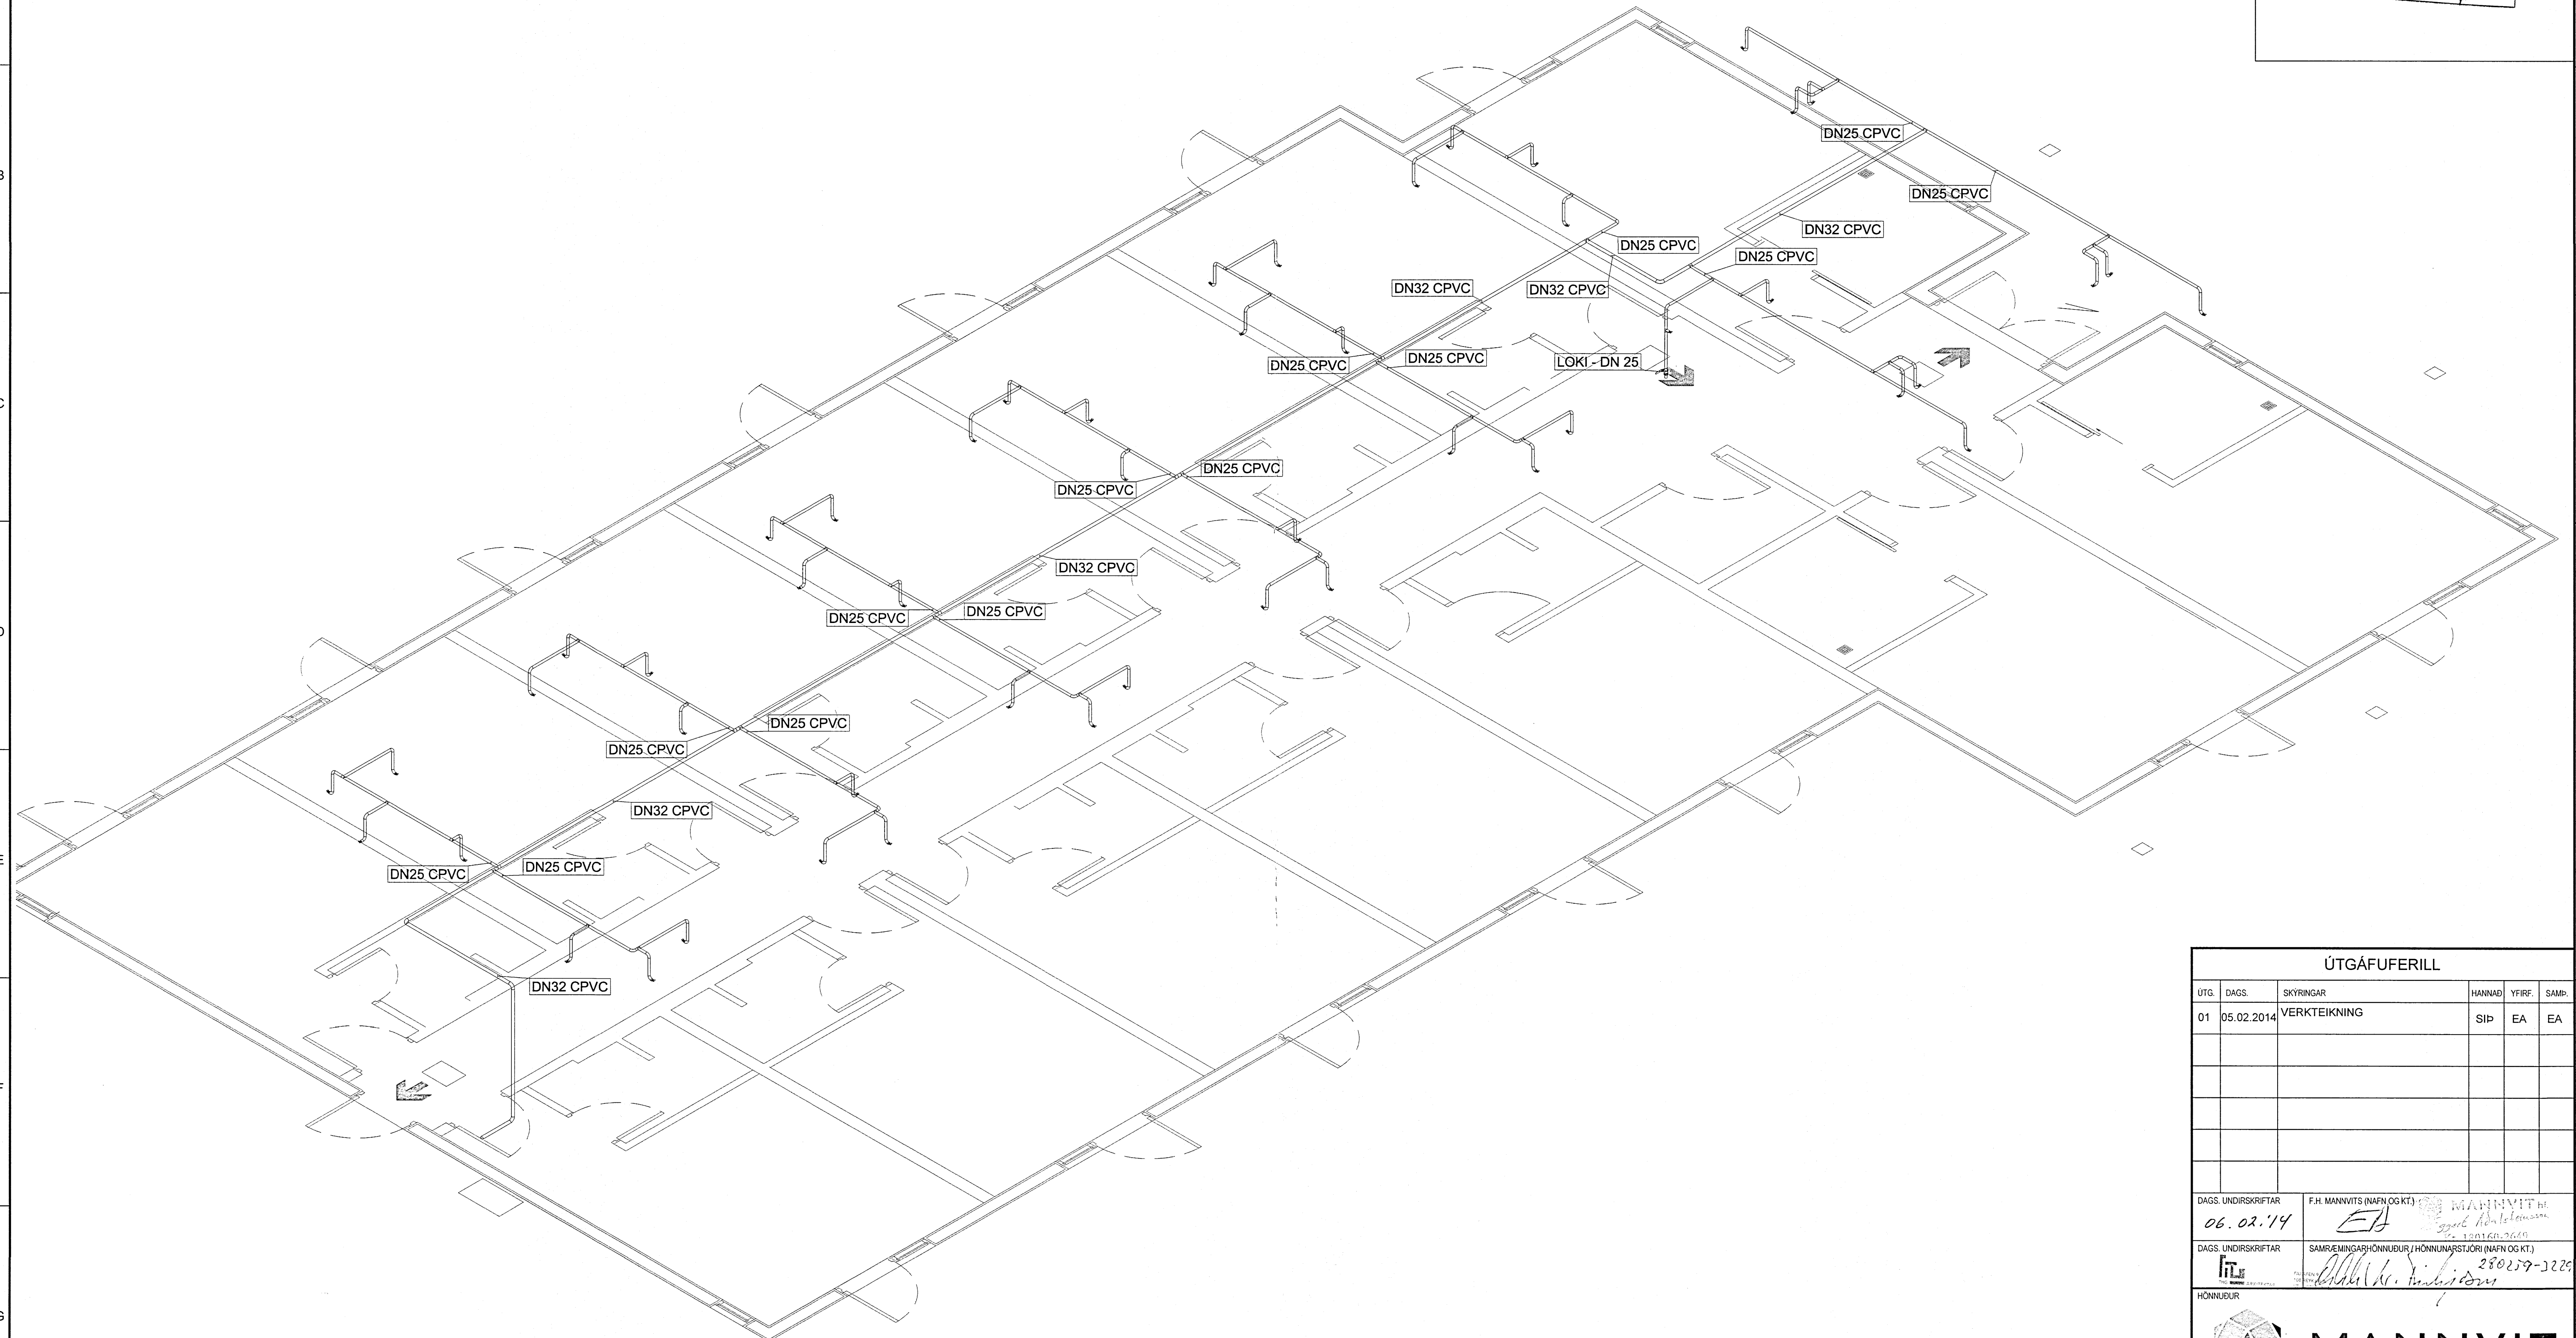

ÚTGÁFUFERILL					
UTG.	DAGS.	SKYRINGAR	HANNAÐ	YFIRF.	SAMP.
01	05.02.2014	VERKTEIKNING	SIP	EA	EA
DAGS. UNDIRSKRIFTAR		F.H. MANNVITS (NAFN OG KT.)	MANNVIT nr.		
06.02.14		<i>[Signature]</i>	280259-3229		
DAGS. UNDIRSKRIFTAR		SAMRÆMINGARHÖNNUÐUR / HÖNNUNARSTJÓRI (NAFN OG KT.)	HÖNNUÐUR		
		<i>[Signature]</i>	280259-3229		
 MANNVIT Grensasveg 1 108 Reykjavík Sími: 422 3000 Fax: 422 3001 www.mannvit.is mannvit@mannvit.is Kt: 430572-0169 <small>© ÖLL AFNOT OG AFRITUN TEIKNINGAR, AD HLUTA EDA HEILD, ER HÁÐ SKRIFLEGU LEYFI HÖFUNDA.</small>					
HEITI VERKS					
HÓTEL GRÍMSBORGIR					
ÁSBORGUM 19 801 - SELFOSSI					
HEITI TEIKNINGAR					
RÚMMYND					
SLÖKKVIÐDALAGNIR					
VERKNUMER	3.860.325	MKV.	1:50	STÆRB	A1
TEIKNINGANUMER	P-404			UTGAFA	01

PRENTAD: 5. febrúar 2014 16:06:30

TOLUSKRÁ: S:\3-vm\860325-Grimsborgir\060214\TEIKNINGAR\PIPLAGNIRSL.dwg