


PRENTAD: 5. febrúar 2014 16:07:10

Skipulegs- og byggingarfulltrúi Uppsveita bs.
Yfirfarið
 03 FEB. 2014
Dr. Pálmi Pásson
 Byggingarfulltrúi

A SNID
403 1:20

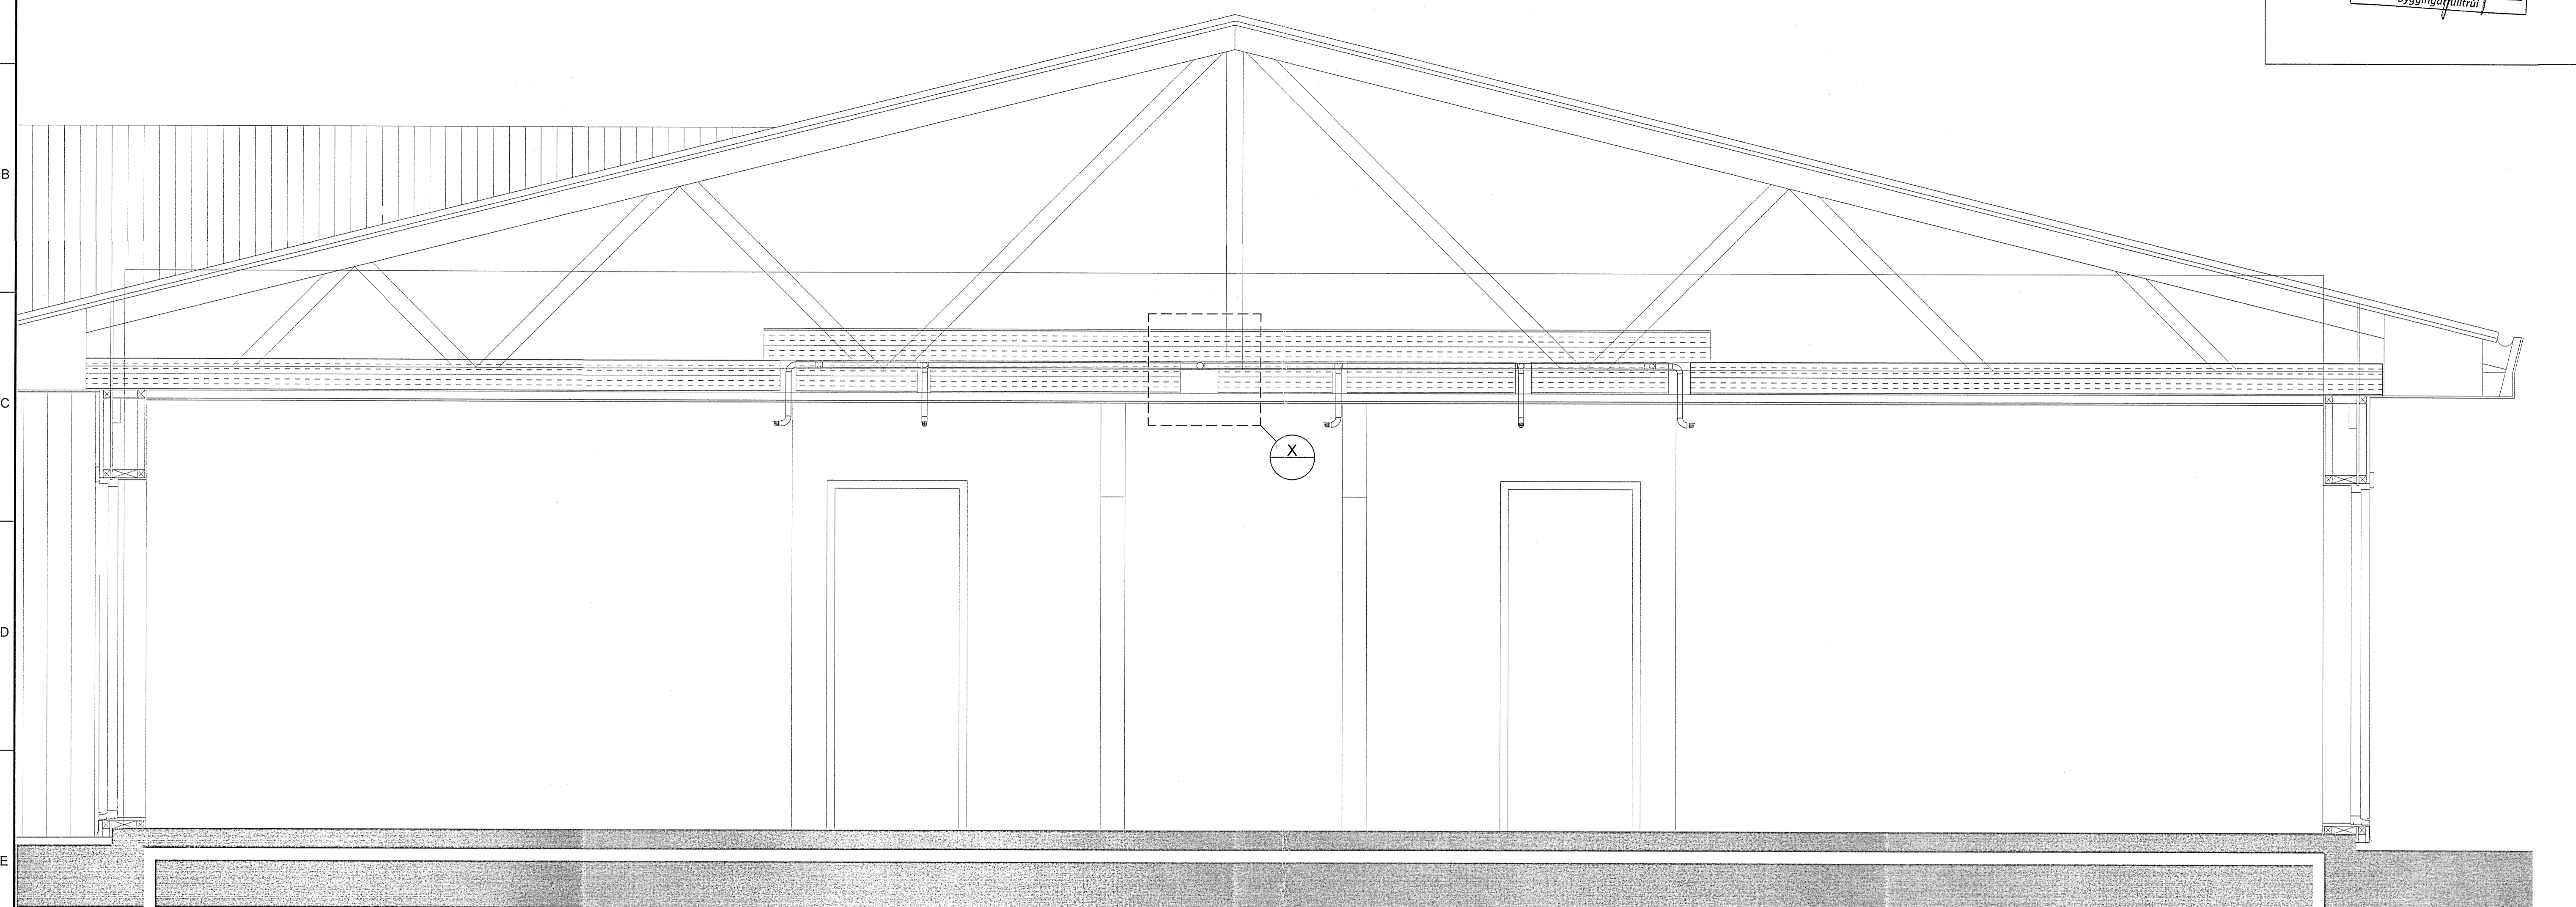

BÚNAÐUR OG PRÓFANIR:

ALLUR BÚNAÐUR OG EFNI SEM VERKTAKI LEGGUR TIL SKAL VERA VIÐURKENNDUR AF MANNVIRKJASTÖFNIN OG SAMÞYKKTUR AF LPC (FOC), UL EÐA FM. GERÐ ER KRAFA UM AD VERKTAKI SLÖKKVIÐAKERFISINS SE VIÐURKENNDUR AF MANNVIRKJASTÖFNUNN.

PIPUR SKULU VERA UR CPVC EFNI ER VIÐURKENNDU AF OFANTÖLDUM ADILUM TIL NOTKUNAR I SLÖKKVIÐAKERFUM OG SAMÞYKKT AF HÖNNUÐI KERFISINS.

TENGISTYKKI SKULU VERA UR SAMA EFNI OG FRÁ SAMA FRAMLEIÐANDA OG PÍPURNAR OG SAMÞYKKT AF OFANTÖLDUM ADILUM.

SLÖKKVIÐAHAUSAR SKULU VERA VIÐURKENNDIR AF OFANTÖLDUM ADILUM TIL NOTKUNAR I VIÐKOMANDI ÁHÆTTUFLOKKI.


I SLÖKKVIÐAKERFIÐ SKULU KOMA TÆMINGALOKAR Á ALLA ÞÁ STADI, ÞAR SEM HÆTTA ER Á AD SITJI EFTIR VATN VIÐ AFTÆMINGU.

ALLAR PÍPUR SKAL FESTA UPP MEÐ SÉRSTÖKUM UPPHENGJUM FYRIR SLÖKKVIÐALAGNIR SEM SAMÞYKKT ERU AF OFANTÖLDUM ADILUM. HÁMARKSBIL MILLI FESTINGA SKAL VERA I SAMRÆMI VIÐ LEIÐBEININGAR FRAMLEIÐANDA.


PÍPUR SKAL PRÓFA MEÐ 15 bar VATNSPRÝSTINGI EÐA 150% AF HÁMARKS VINNUPRÝSTINGI EFTIR ÞVI HVORT ER HÆRRA. PRÝSTINGURINN SKAL STANDA I 2 KLST. AN ÞESS AD FALLA OG AN ÞESS AD SAMSKYTTIN SMITI. PRÓFUN SKAL FRAMKVÆMD Á FULLFRÁGENGNU KERFI MEÐ ÍSETTUM ÚÐURUM.

ÞAR SEM PÍPUR LIGGJA I KÖLDU RÝMI SKAL SKERA UR NÚVERANDI EINANGRUN ÁSAMT ÞVI AD BÆTA VIÐ EINANGRUN SVO TRYGGT SE AD PÍPUR SEU FROSTFRÍAR.

X SÉRMYND
1:5

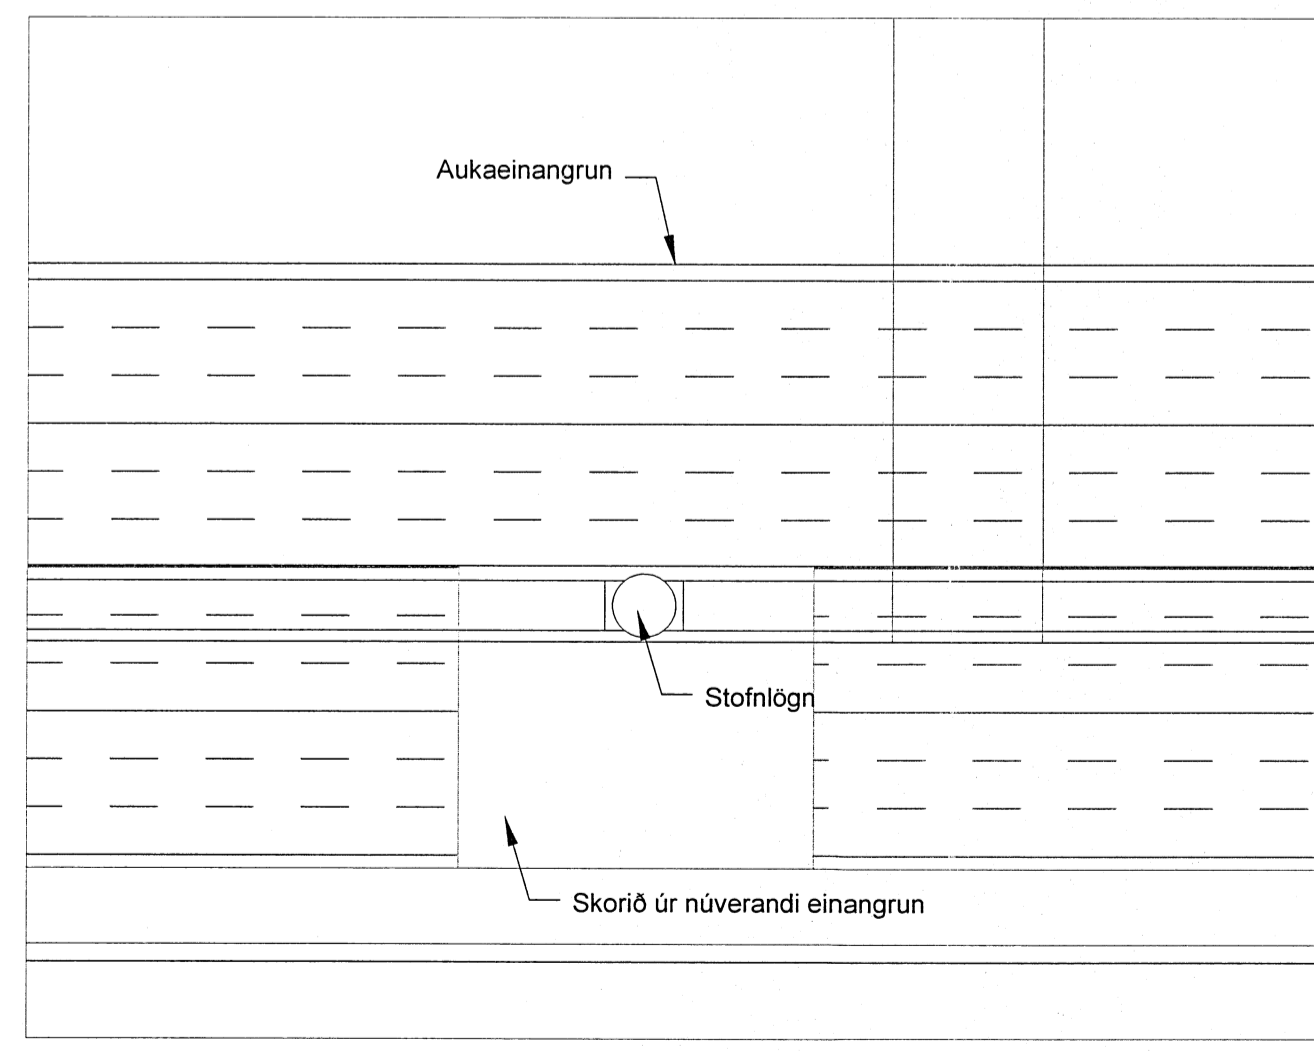

KERFISMYND

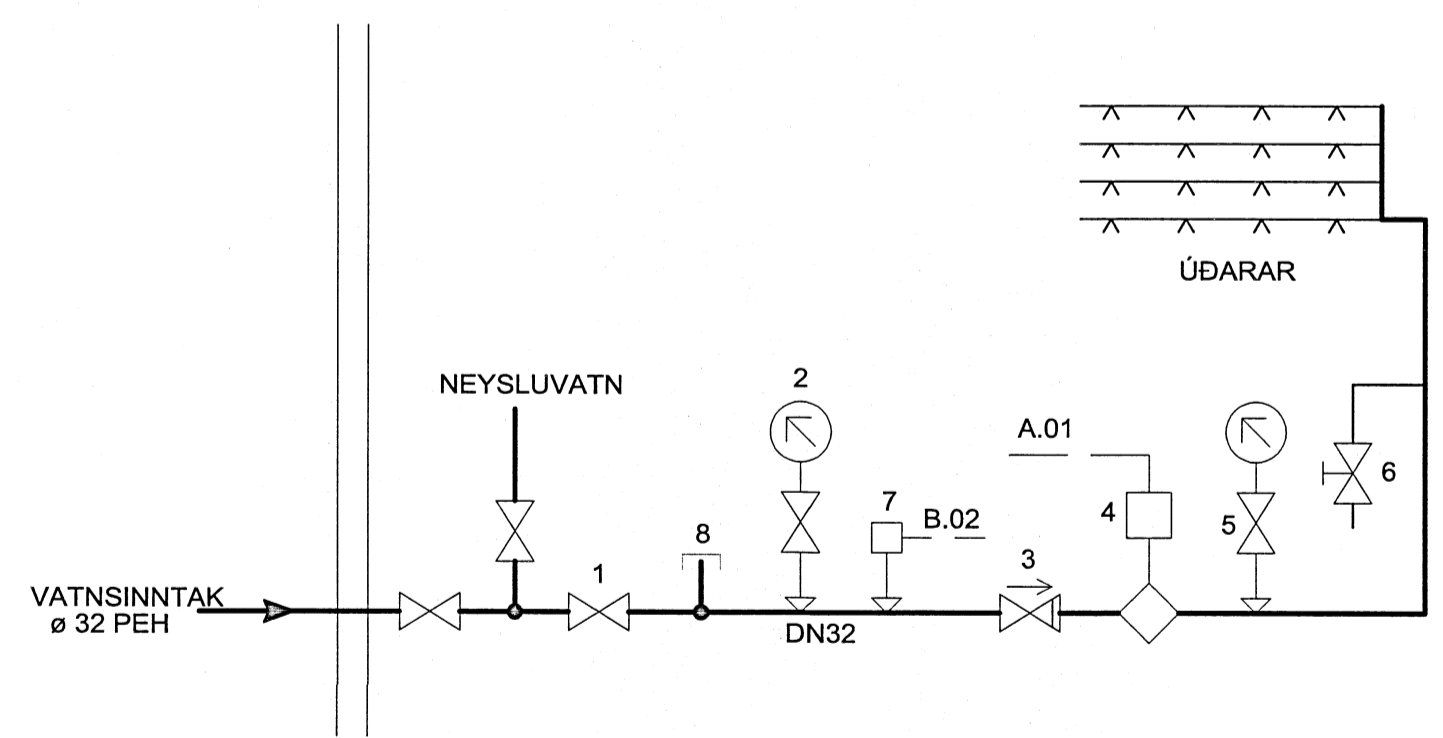

TÆKJALISTI

1	STOPPLOKI DN 32
2	PRÝSTIMÆLIR MEÐ LOKA (C MÆLIR)
3	EINSTEFNULOKI DN 32
4	RENNSLISNEMI MEÐ SEINKUN
5	PRÝSTIMÆLIR MEÐ LOKA (B MÆLIR)
6	TÆMINGAR OG PRÓFUNARLOKI DN15
7	PRÝSTINEMI STILLANLEGUR
8	TENGING FYRIR RENNSLISMÆLI

ADVÖRUNARBOD

VISUN.	TEXTI Á SKJA VIÐVÖRUNARKERFIS.
A.01	VATN STREYMR AD KERFI
B.02	LAGUR PRÝSTINGUR I INNTAKI
B	ADVÖRUNARBOD
A	BRUNARBOD

HÖNNUNARFORSENDUR:

SLÖKKVIÐAKERFI HÚSSINS ER HANNAÐ SKV. INSTA 900-1. KERFIÐ FLOKKAST SEM TEGUND 2 - 2,04 mm/min YFIR 1-4 ÚÐARA AD HÁMARKI. KERFIÐ ER BLAUTT SLÖKKVIÐAKERFIKERFI. VATNSÖFLUN KERFISINS ER FRÁ ø 160 GÖTULÖGN I ÁSBORGUM. STÖÐUPRÝSINGUR VIÐ INNTAK ER 4 BÖR. HEIMÆD ER ø32mm PEH.

AFKÖST KERFIS:
 ERFIDASTA SVÆÐI 144 l/min VIÐ 2,2 BAR I INNTAKI.
 AUÐVELDASTA SVÆÐI 144 l/min VIÐ 2,2 BAR I INNTAKI.

ÞRÝSTIFALLSÚTREIKNINGAR ERU GERÐIR I FORRITINU FHC04. KERFIÐ TENGIST BRUNAVIÐVÖRUNARKERFI HÚSSINS.

ÚTGÁFUFERILL

ÚTG.	DAGS.	SKYRINGAR	HANNAÐ	YFIRF.	SAMB.
01	05.02.2014	VERKTEIKNING	SIP	EA	EA

DAGS. UNDIRSKRIFTAR: 06.02.14
 F.H. MANNVITS (NAFN OG KT.)
 DAGS. UNDIRSKRIFTAR: SAMRÆMINGARHÖNNUÐUR / HÖNNUNARSTJÓRI (NAFN OG KT.)
 HÖNNUÐUR: MANNVIT

MANNVIT
 Grensásvegur 1 108 Reykjavík Sími: 422 3000 Fax: 422 3001
 www.mannvit.is mannvit@mannvit.is Kt: 430572-0169

© ÖLL AFNOT OG AFRITUN TÆKNINGAR, AD HLUTA EÐA HEILD, ER HÁÐ SKRIFLEGGU LEYFI HÖFUNDA.

HÓTEL GRÍMSBORGIR
 ÁSBORGUM 19
 801 - SELFOSSI

HEITI TEIKNINGAR: SNID A - A / KERFISMYND

SLÖKKVIÐALAGNIR

VERKNUMER	3.860.325	MKV.	1:20	STARÐ	A1
TEIKNINGANUMER	P-405			ÚTGÁFA	01

TOLVUSKILA: S:\svem\685025-Grimsborgir\hotelv\TEIKNINGAR\PP\PIPLAGNINGSL.dwg