



15.10.13
 Gylfason

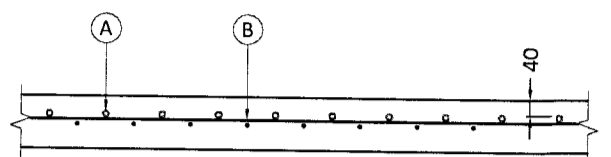

- (A) GÖLFHITA-PIPA Ø20
- (B) JÁRNAGRIND

HITALAGNIR Í PLÖTU
 Máv 1:20

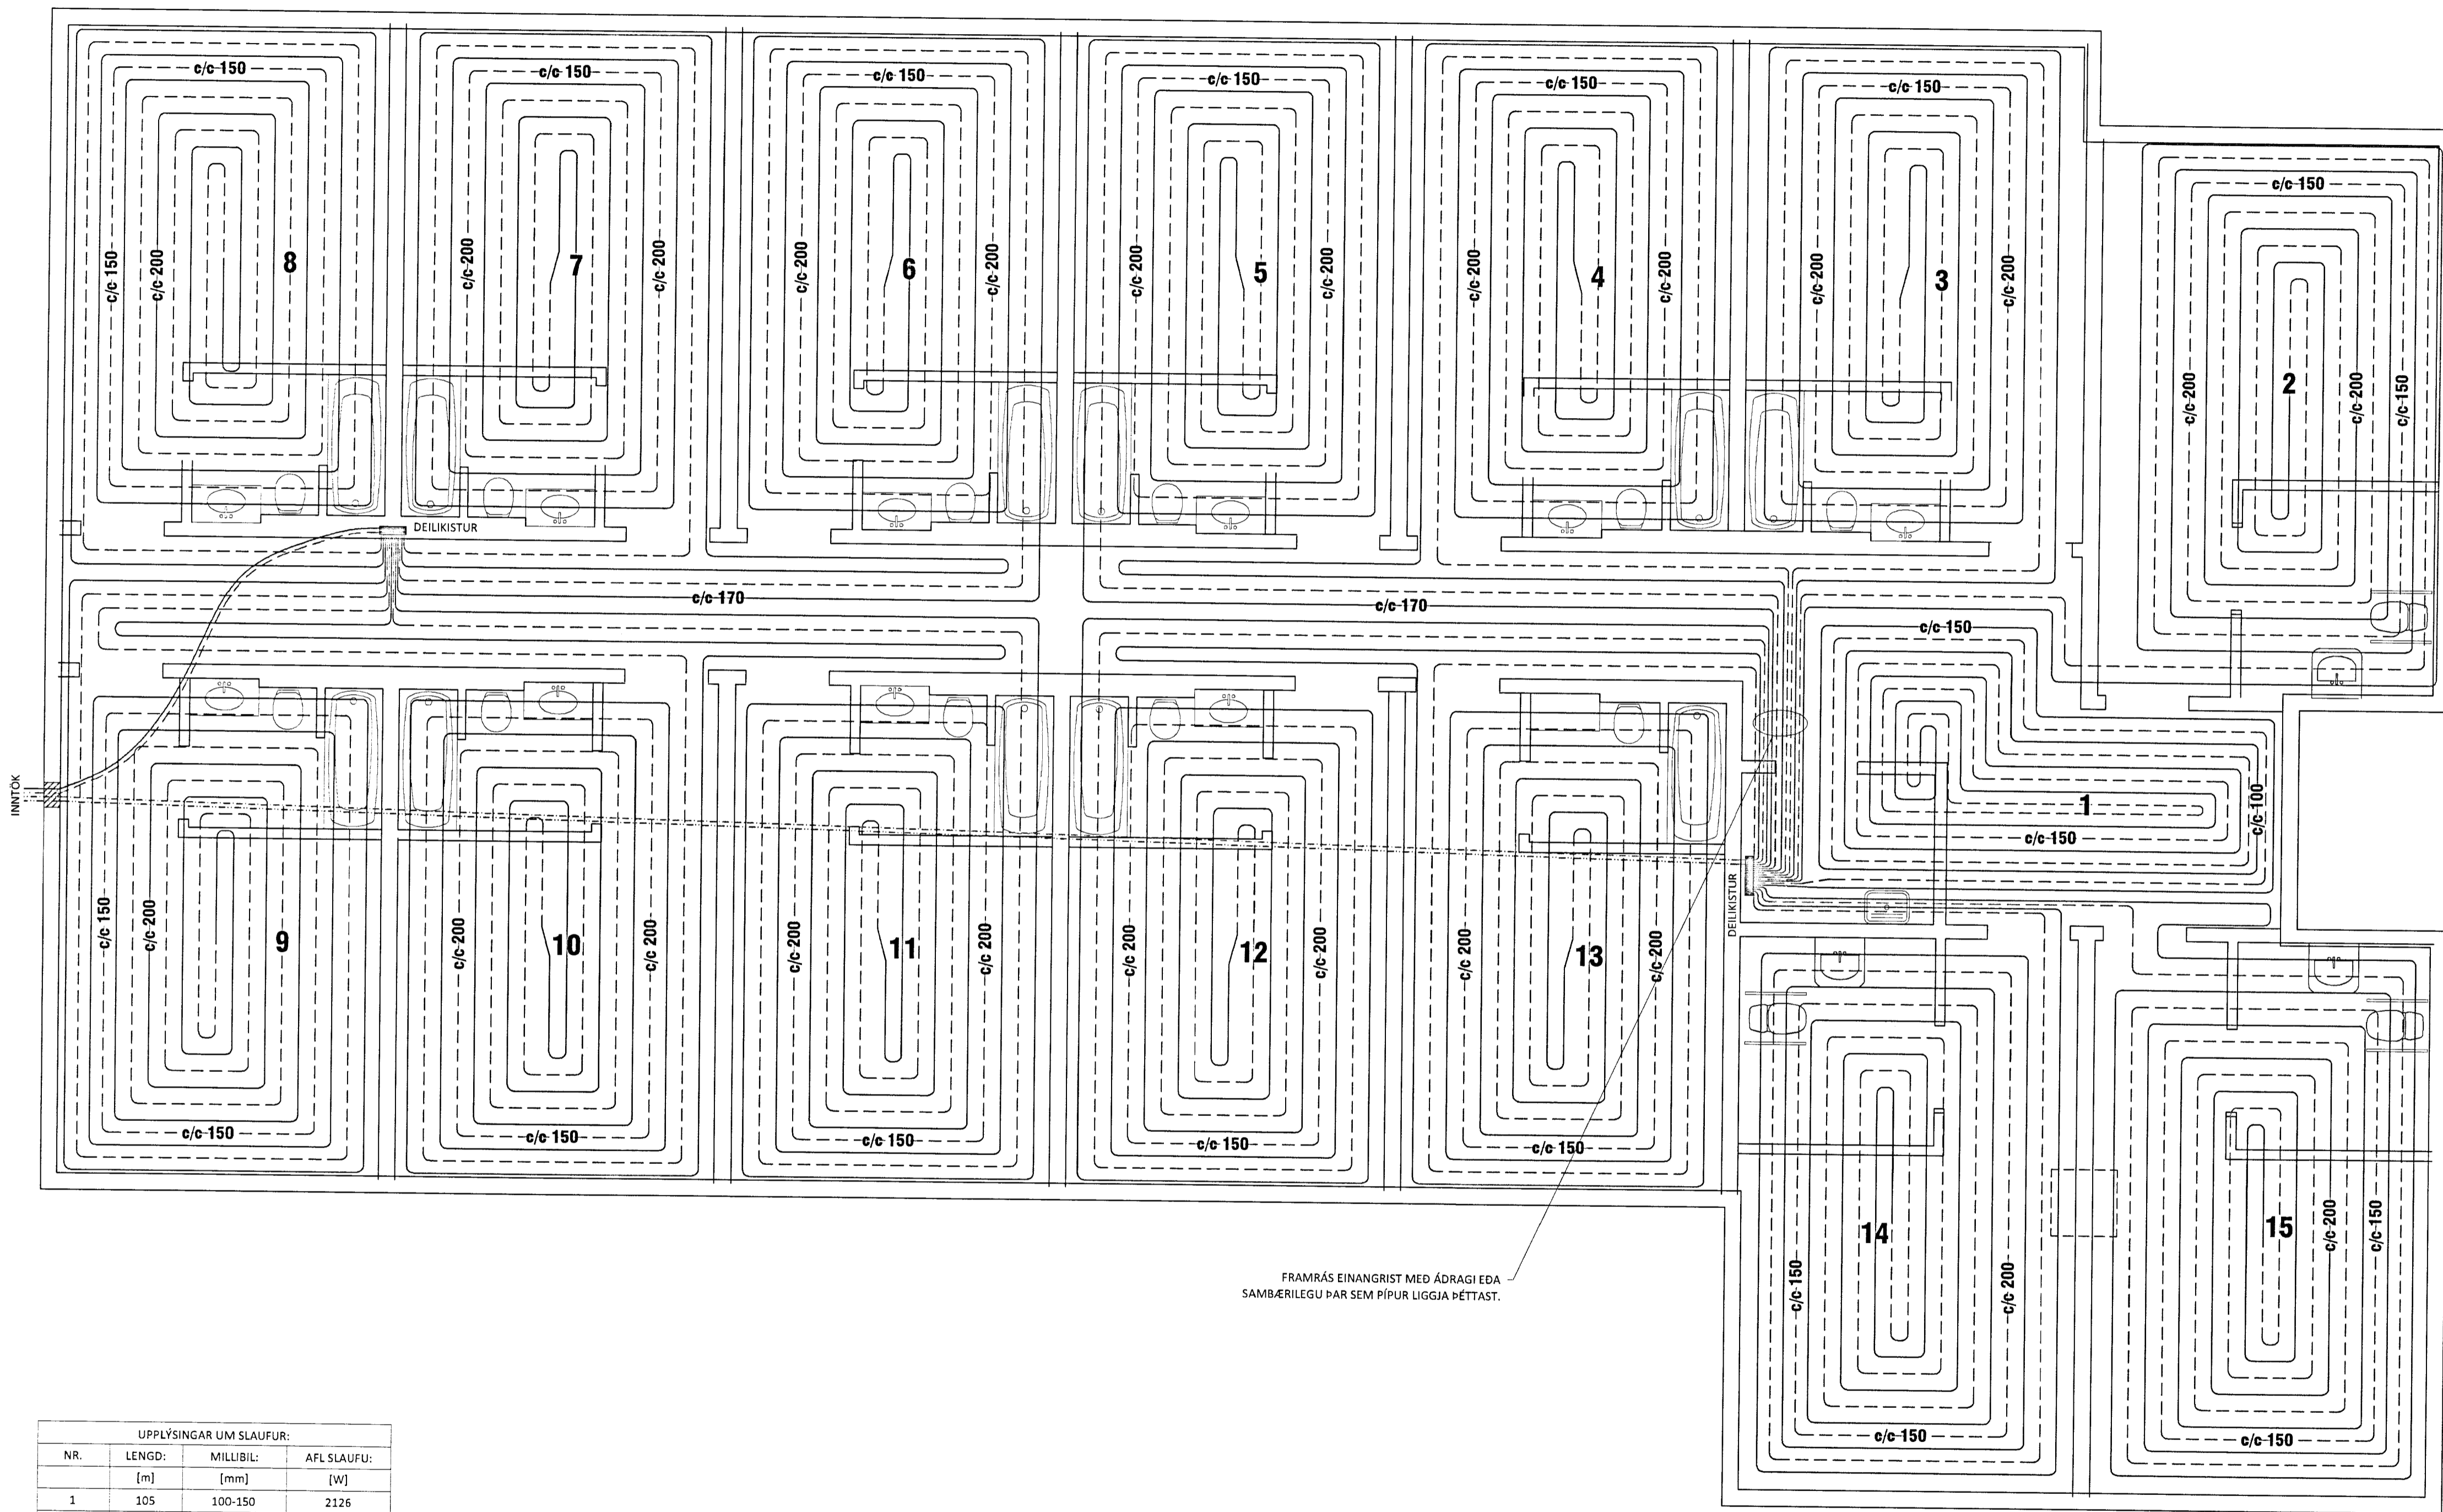

FRAMRÁS EINANGRIST MED ÁDRAGI EDA
 SAMBÆRILEGU PAR SEM PÍPUR LIGGJA ÞÉTTAST.

UPPLÝSINGAR UM SLAUFUR:			
NR.	LENGD:	MILLIBIL:	AFL SLAUFU:
	[m]	[mm]	[W]
1	105	100-150	2126
2	148	150-200	1993
3	127	150-200	1848
4	136	150-200	1848
5	137	150-200	1848
6	128	150-200	1848
7	125	150-200	1848
8	128	150-200	1848
9	130	150-200	1848
10	141	150-200	1848
11	128	150-200	1848
12	136	150-200	1848
13	134	150-200	1848
14	134	150-200	1993
15	138	150-200	1993
SAMT.	1.975		28.433

LAGNAEFNI:
 NOTA SKAL Ø20x2,0 PEX PLASTPÍPUR MED SÚREFNISKÁPU.
 STOFNLAGNIR AD DEILIKISTU SÉU Ø20 PEX PLASTPÍPUR.

SKÝRINGAR:
 LAGNIR SKULU FESTAR VEL OFAN Á JÁRNAGRIND MED MILLIBILI
 SKV. TEIKNINGU OG STEYPT Í GÖLFPLÖTU.
 DÝPT Á PÍPUR SKAL VERA 40mm, SJÁ SKÝRINGARMYND.

PAR SEM / EF PÍPUR KOMA UNDIR MILLIVEGGI ER MALT MED AD
 LEIÐARAR VEGGJA SÉU LÍMDIR NIDUR.

EF SALERNI ERU EKKI VEGGHEND SKAL VARAST AD LEGGA PÍPUR
 PAR SEM FESTISKRUFUR KOMA Í GÖLF.

ALLAR LAGNIR SÉU Í SAMRÆMI VID GILDANDI REGLUGERDIR
 OG ÍST 67.

LAGNIR SKULU ÞRÝSTIÞRÓFAST MED 6 BAR ÞRÝSTINGI Í 24 TÍMA
 ÁN ÞESS AD ÞRÝSTINGUR FALLI.

HAFNA SKAL 6 BAR ÞRÝSTING Á LÖGNUM MEÐAN AD STEYPT ER.

VID MEÐHÖNDLUN OG LAGNINGU SKAL AD ÖLLU LEYTI FARID
 EFTIR FYRIRMÆLUM FRAMLÉIÐENDA.

ÖLL MÁL ERU Í mm NEMA ANNAD KOMI FRAM Á TEIKNINGUM.

LÍNGERDIR Á TEIKNINGU:

- FRAMRÁS
- - - - - BAKRÁS

Ú1 19.10.13 GRG Frumútgáfa
 Útgáfa: Dagsetn: Af: Skýring:

CEDRUS F.H.F.
 TEIKNI- OG VERKFRÆÐIÐJÓNUSTA
 MEDITUN 203, 800 SELFÓSS, S: 482-1066
 WWW.CEDRUS.IS SIMNET.IS S: 863-3004

ÁSBORGIR 19
 801 Selfossi

Teiknínúmer:
560-01

Lagnir:
 Grunnmynd gölfhitalagna
 Skýringar

Mælikvarði:
 1:50

Hannað: Gísli Rafn Gylfason Teiknað: Gísli Rafn Gylfason
 Dagsetning: 19.10.13 Verknúmer: 13 011 Frumstærð: A1
 Ábyrgðarm. og réttahaf: Valur Arnarson 051073-5099