


MÖTTUKID
19 APR 2013
Gylf Kæster
Byggingafræðingur, Atvinnuleysisráðgjafi

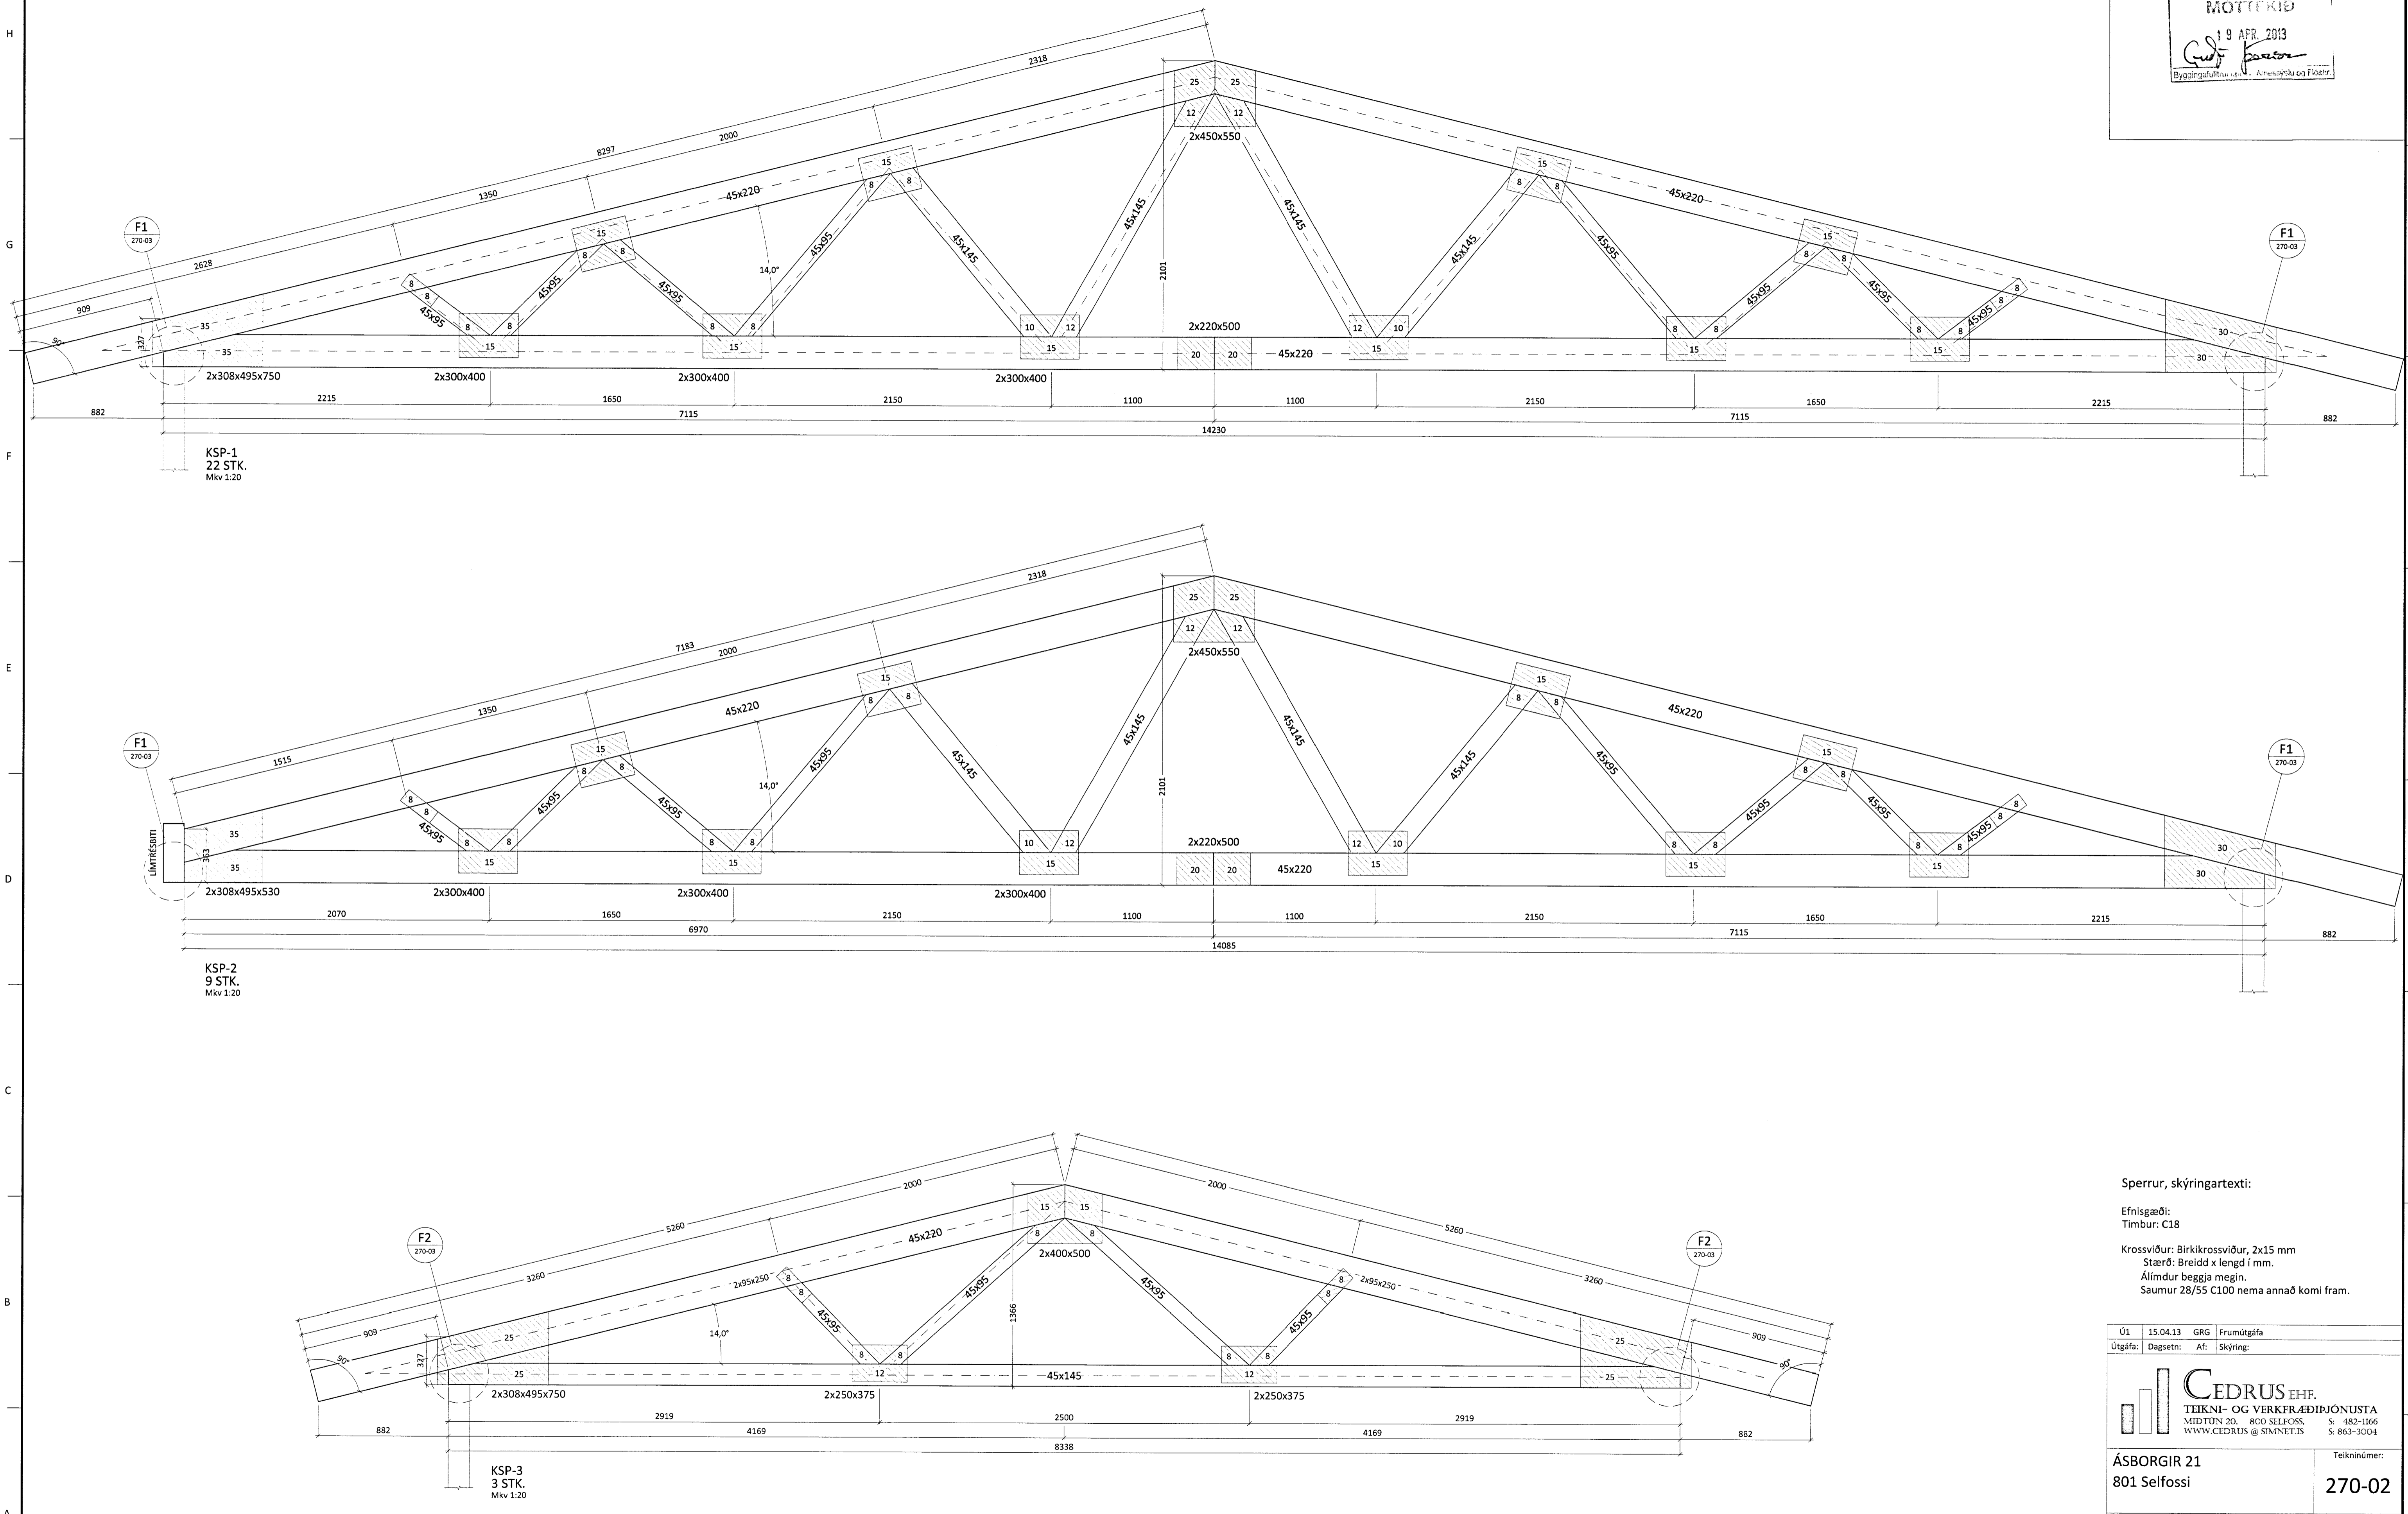

KSP-1
22 STK.
Mkv 1:20

KSP-2
9 STK.
Mkv 1:20

KSP-3
3 STK.
Mkv 1:20

Sperrur, skýringartexti:
Efnisgæði:
Timbur: C18
Krossviður: Birkirkrossviður, 2x15 mm
Stærð: Breidd x lengd í mm.
Álmdur beggja megin.
Saumur 28/55 C100 nema annað komi fram.

Útgefandi:	Útgefingartími:	GRG:	Frumútgáfa:
Útgáfa:	Dagsetning:	Af:	Skýring:

CEDRUS EHF.
TEIKNI- OG VERKFRÆÐIÞJÓNUSTA
MÍÐTUN 20, 800 SELFOSS, S: 482-1166
WWW.CEDRUS.IS @ SIMNET.IS S: 863-3004

ÁSBORGIR 21
801 Selfossi
Teiknúmer:
270-02

Burðarvirki:
Kraftsperrur
Mælikvæði:
1:20

Hannað: Gísli Rafn Gylfason Teiknað: Gísli Rafn Gylfason
Dagsetning: 12.03.13 Verknúmer: 13 010 Frumstærð: A1
Ábyrgðarm. og réttahafi: Valur Arnarson V-4 051073-5099