


A GÖLFHITA-PIPA Ø20
B JÁRNAGRIND

HITALAGNIR Í PLÖTU
Mkv 1:20

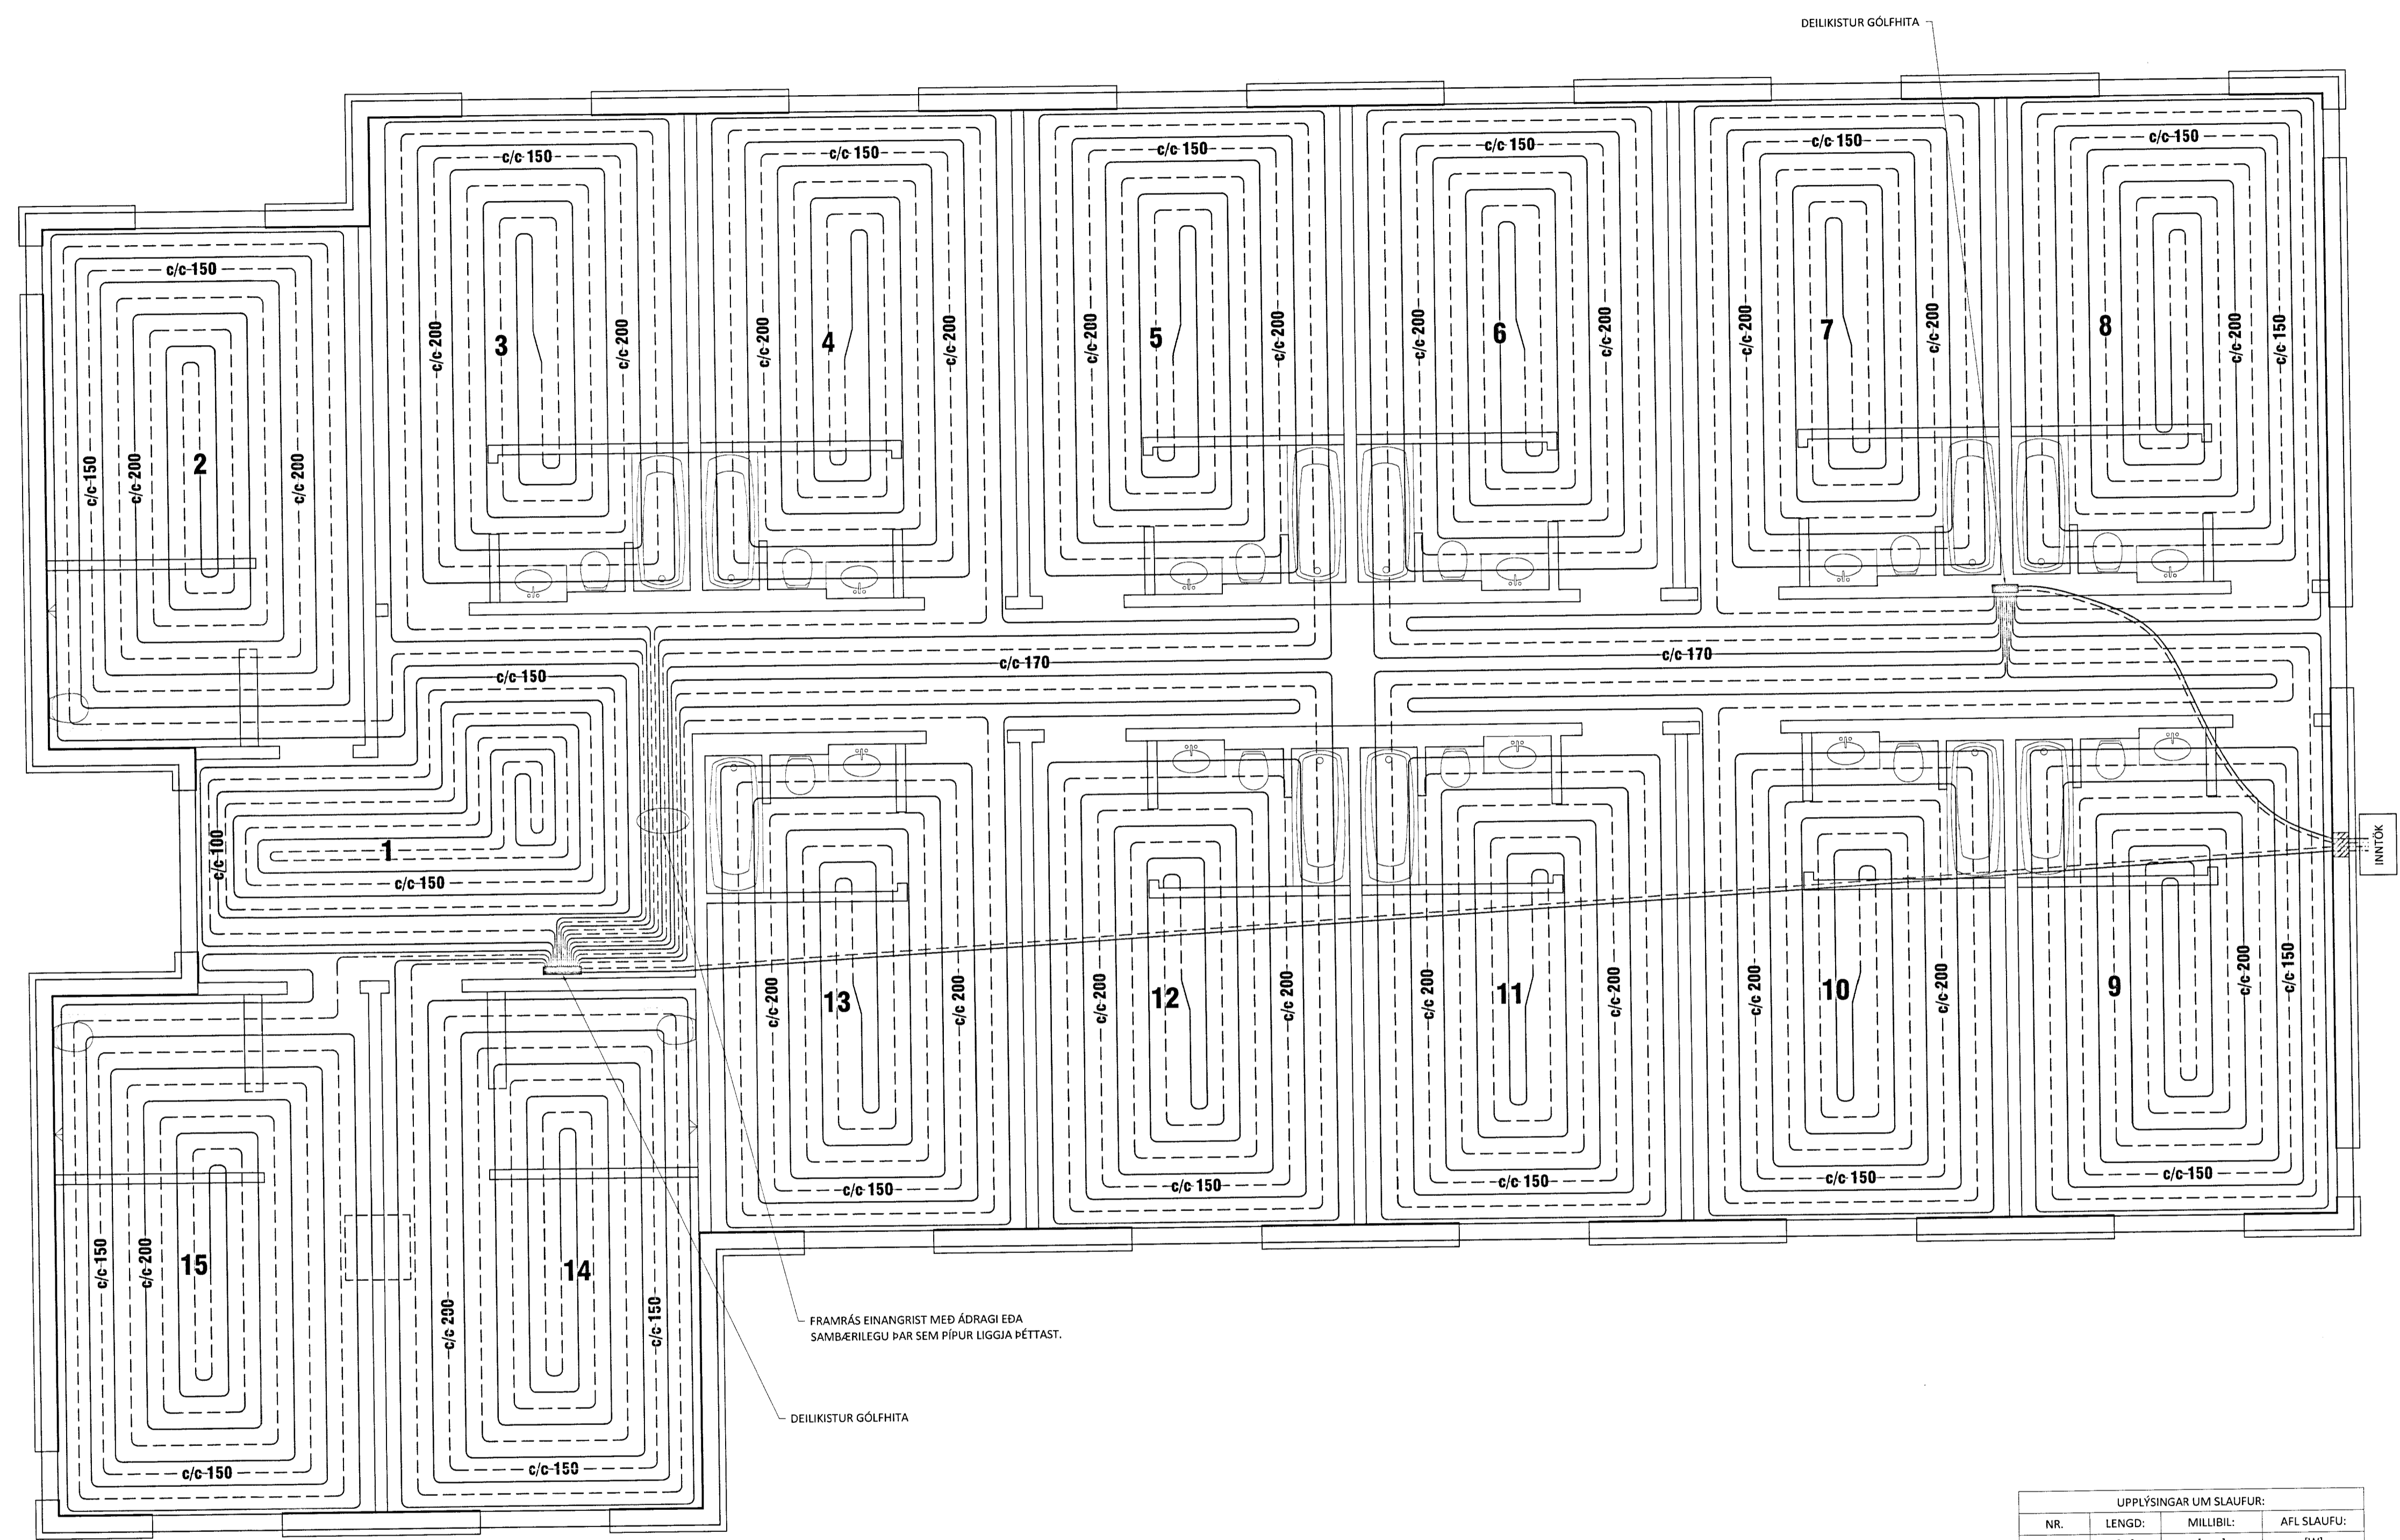

FRAMRÁS EINANGRIST MED ÁDRAGI EDA
SAMBERILEGU ÞAR SEM PÍPUR LIGGJA ÞÉTTAST.

DEILIKISTUR GÖLFHITA

UPPLÝSINGAR UM SLAUFUR:

NR.	LENGD: [m]	MILLIBIL: [mm]	AFL SLAUFU: [W]
1	105	100-150	2126
2	148	150-200	1993
3	127	150-200	1848
4	136	150-200	1848
5	137	150-200	1848
6	128	150-200	1848
7	125	150-200	1848
8	128	150-200	1848
9	130	150-200	1848
10	141	150-200	1848
11	128	150-200	1848
12	136	150-200	1848
13	134	150-200	1848
14	134	150-200	1993
15	138	150-200	1993
SAMT.	1.975		28.433

LAGNAEFNI:
NOTA SKAL Ø20x2,0 PEX PLASTPÍPUR MED SÚREFNISKÁPU. STOFNLAGNIR AD DEILIKISTU SÉU Ø20 PEX PLASTPÍPUR.

SKÝRINGAR:
LAGNIR SKULU FESTAR VEL OFAN Á JÁRNAGRIND MED MILLIBILI SKV. TEIKNINGU OG STEYPIST Í GÖLFPLÖTU. DÝPT Á PÍPUR SKAL VERA 40mm, SIÁ SKÝRINGARMYND.

ÞAR SEM / EF PÍPUR KOMA UNDIR MILLIVEGGI ER MÆLT MED AD LEIDARAR VEGGJA SÉU LÍMDIR NIÐUR.

EF SALERNI ERU EKKI VEGGHENDG SKAL VARAST AD LEGGA PÍPUR ÞAR SEM FESTISKRUFUR KOMA Í GÓLF.

ALLAR LAGNIR SÉU Í SAMRÆMI VID GILDANDI REGLUGERDIR OG ÍST 67.

LAGNIR SKULU ÞRÝSTIÞRÓFAST MED 6 BAR ÞRÝSTINGI Í 24 TÍMA ÁN ÞESS AD ÞRÝSTINGUR FALLI.

HAFNA SKAL 6 BAR ÞRÝSTING Á LÖGNUM MEÐAN AD STEYPT ER.

VID MEÐHÖNDLUN OG LAGNINGU SKAL AD ÖLLU LEYTTI FARID EFTIR FYRIRMELUM FRAMLEIÐENDA.

ÖLL MÁL ERU Í mm NEMA ANNAD KOMI FRAM Á TEIKNINGUM.

LÍNUGERDIR Á TEIKNINGU:

FRAMRÁS
BAKRÁS

Ú1 15.04.13 GRG Frumútgáfa
Útgáfa: Dagsetn: Af: Skýring:

CEDRUS EHF.
TEIKNI- OG VERKFRÆÐIÞJÓNUSTA
MIÐTÚN 20, 800 SELFÓSS, S: 482-1166
WWW.CEDRUS.IS @ SIMNET.IS S: 863-3004

ÁSBORGIR 21
801 Selfóssi

Teiknúmer:
560-01

Lagnir: Mælikvarði:
Grunnmynd gölfhitalagna 1:50
Skýringar

Hannað: Gísli Rafn Gylfason Teiknað: Gísli Rafn Gylfason
Dagsetning: 22.03.13 Verknúmer: 13 010 Frumstærð: A1
Ábyrgðarm. og réttihafi: Björgvin Viglundsson BV 040546-2009