
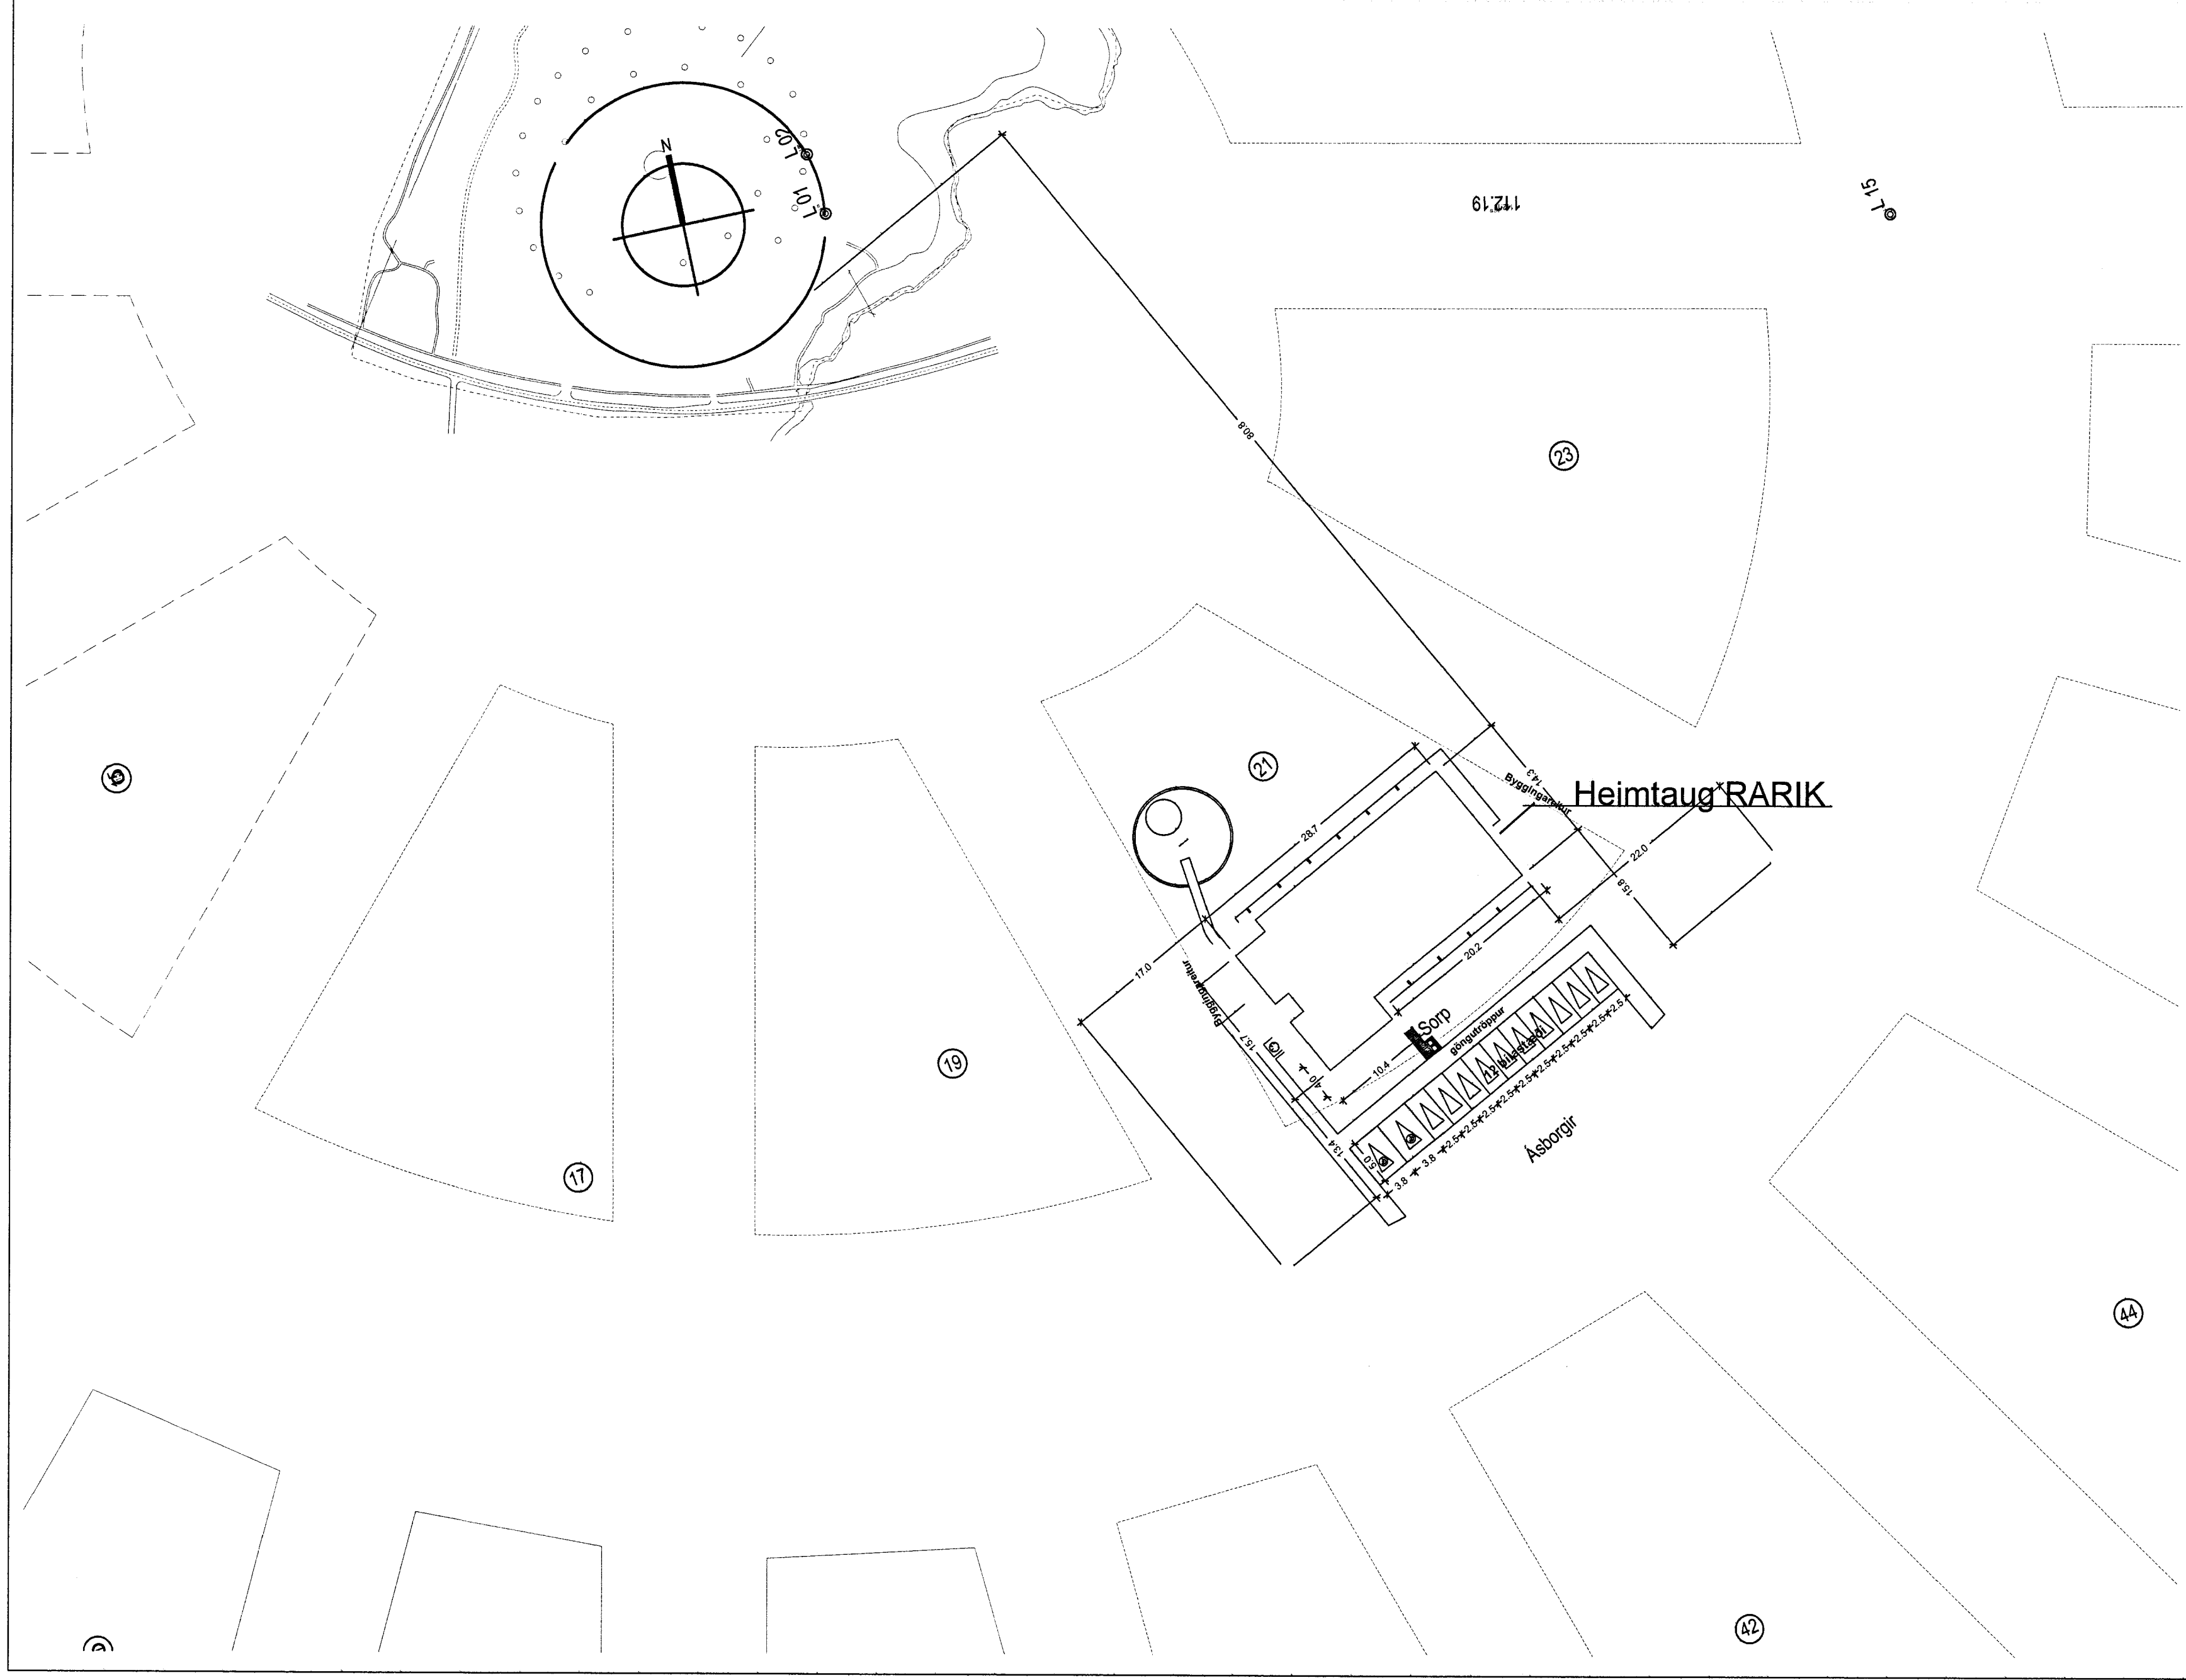


SKÝRINGAR

1. ÖLL RÖR ERU ϕ 16 mm OG ÍDREGIN 1,5 mm VÍR,²
2. HÆÐ ROFA FRÁ FULLFRÁGENGU GÓLFI ER 1100 mm,
3. HÆÐ LÁGSPENNU- OG SMÁSPENNTENGLA FRÁ FULLFRÁGENGU GÓLFI ER 200 mm.
4. HÆÐ TENGLA Í BADI, ÞVOTTAHÚSI, WC OG BÍLSKÚR SKAL VERA 1100 mm.
5. ÖLL MÁL ERU Í MILLIMETURM,
6. MÁLSTRAUMUR ROFA SKAL VERA 10 A OG TENGLA 16 A,
7. HÆÐIR ERU MIÐABAR VID FULLFRÁGENGIN GÓLF OG MIÐJA DÓS.
8. HÆÐ TENGLS VID ROFA SKAL VERA SÚ SAMA OG ROFANS.
9. GREINAR ERU EKKI SÝNDAR Í ÖLLUM TILVIKUM AD TÖFLU, EN ERU ÞÁ MERKTAR VIDKOMANDI TÖFLU. DÆMI: T,1 ER GREIN 1 FRÁ TÖFLU T.
10. BEITA SKAL NÚLLUN OG LEKASTRAUMSROFVÖRN SEM SNERTISPENNUVÖRNUM.
11. TAFLA T1, ER ADALTAFLA STAÐSETT Á GANGI,
12. TAFLA T1, SKAL VERA U.Þ.B. H x B x D 600 x 600 x 150.
13. HÆÐ AD MIÐJU TENGLA YFIR ELDHÚSBORÐI 1000 mm.
14. ÖLL RÖR FYRIR FJARSKIPTATENGLA SKULU VERA 20 mm.
15. SPENNAFIR FYRIR HALOGENLJÓS SKULU VERA TÖFLUDIMMAR STÝRT MEÐ ÞRÝSTIROFUM
16. DRAGA SKAL PLASTKAPAL AD ÚTILJÓSUM OG ÚTITENGLUM
17. ÖLL TÁKN ERU TÁKNRÆN OG BER AD SAMRÆMA LAGNIR AD TÆKJUM OG EFTIR ADSTÆÐUM OG EFTIR SÉRTEIKNINGUM
18. HAFA SKAL TIL HLIDSJÓNAR MÁLSETTAR TEIKNINGAR ADALHÖNNUDAR ÞEGAR MÆLT ER FYRIR DÓSUM OG VEGGJUM
19. ÞAR SEM PÍPUR ERU LAGÐAR HLIÐ VID HLIÐ Í LOFTUM EDA VEGGJUM SKAL HAFA A.M.K. 30 mm BIL Á MILLI RÖR ÞANNIG AD STEYPA GETI RUNNID NIÐUR Á MILLI
20. MÁLMHLUTA LAGNA TÆKJA OG RAFBÚNABAR SKAL JARBBINDA VANDLEGA
21. JARBBINDA SKAL PÍPUKERFI FYRIR HEITA OG KALDA-VATNSLÖGN. SKILA SKAL MÆLINGU AF JARBBINDINGUNNI OG SKAL HUN UPPFYLLA KRÖFUR RAFVEITUNNAR

NEMA ANNARS SÉ GETID.

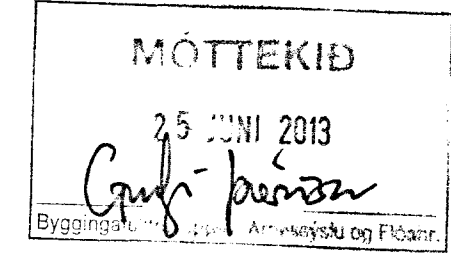

- | | |
|--|---|
| <ul style="list-style-type: none"> ☛ Jarðtenging ☛ Tvöfaldur tengill ☛ Einfaldur tengill ☛ Rofi ☛ Vegg ljós ☛ Loftljós ☛ Samrofi ☛ Tvöfaldur rofi ☛ Loftnets tengill ☛ Tafla / mælakassi ☛ Krossrofi ☛ Símatengill ☛ Hreyfiskynjari öryggiskerfi ☛ Reyfiskynjari ☛ Bjalla ☛ Handboði | <ul style="list-style-type: none"> ☛ Drýstirofi ☛ Ljósdeyfir ☛ Rör upp á næstu hæð ☛ Rör niður á næstu hæð ☛ Rör gegnum hæð ☛ Rofi og tengill í sömu hæð (1100 mm) ☛ Tölvutengill ☛ Hreyfiskynjari á vegg ☛ Hreyfiskynjari á loft 360° NL ☛ Neyðarljós ÚT ☛ Útljós ☛ Spennir fyrir halogenljós ☛ Mixtengill fyrir loftnetskerfi ☛ Reyfiskynjari með hljóðgjafa í sökkli ☛ Hátalaratengill ☛ Segulltæsing ☛ Tainabord |
|--|---|

ÁRITUN SAMRÆMINGARHÖNNUDAR

HÖNNUDUR:
 Þór Stefánsson
 YFIRFARID:
 Þór Stefánsson
 SAMDYKKT: *[Signature]* KT:
 2116-3919
 BREYTINGAR:

VERKHEITI:
 Íbúðarhús
 Ásborgir 21
 Grímsnesi

VERKHLUTI:
 Afstöðumynd, snið
 og skýringar
 Mkv: 1:500 / 1:50



RAFLAGNATEIKNINGAR
 ÞÓR STEFÁNSSON RAFMAGNSIÐNFRÆÐINGUR
 EYRAVEGI 32 SELFOSSI SÍMAR 482 3480 & 897 8718
 NETFANG: raffteikn@gmail.com FAX 482 3366

ÚTPRENTAD: 16.6.2013 12:25:19
 SÍDAST VISTAD: 16.6.2013 12:23:33
 TÖLVUNAFN: Raflaginir 1774.dwg
 SLÓÐ: C:\Verk\Ásborgir 21\Myndir
 VERKNÚMÉR: BLAD
 1774-2013-019 1 af 5
 DAGSETNING: 5 maí 2013