


MOTTEKID
25. MAÍ 2013
Gulfi Þórunn
Byggingar- og rafteikningarfræðingur og Flóatr.

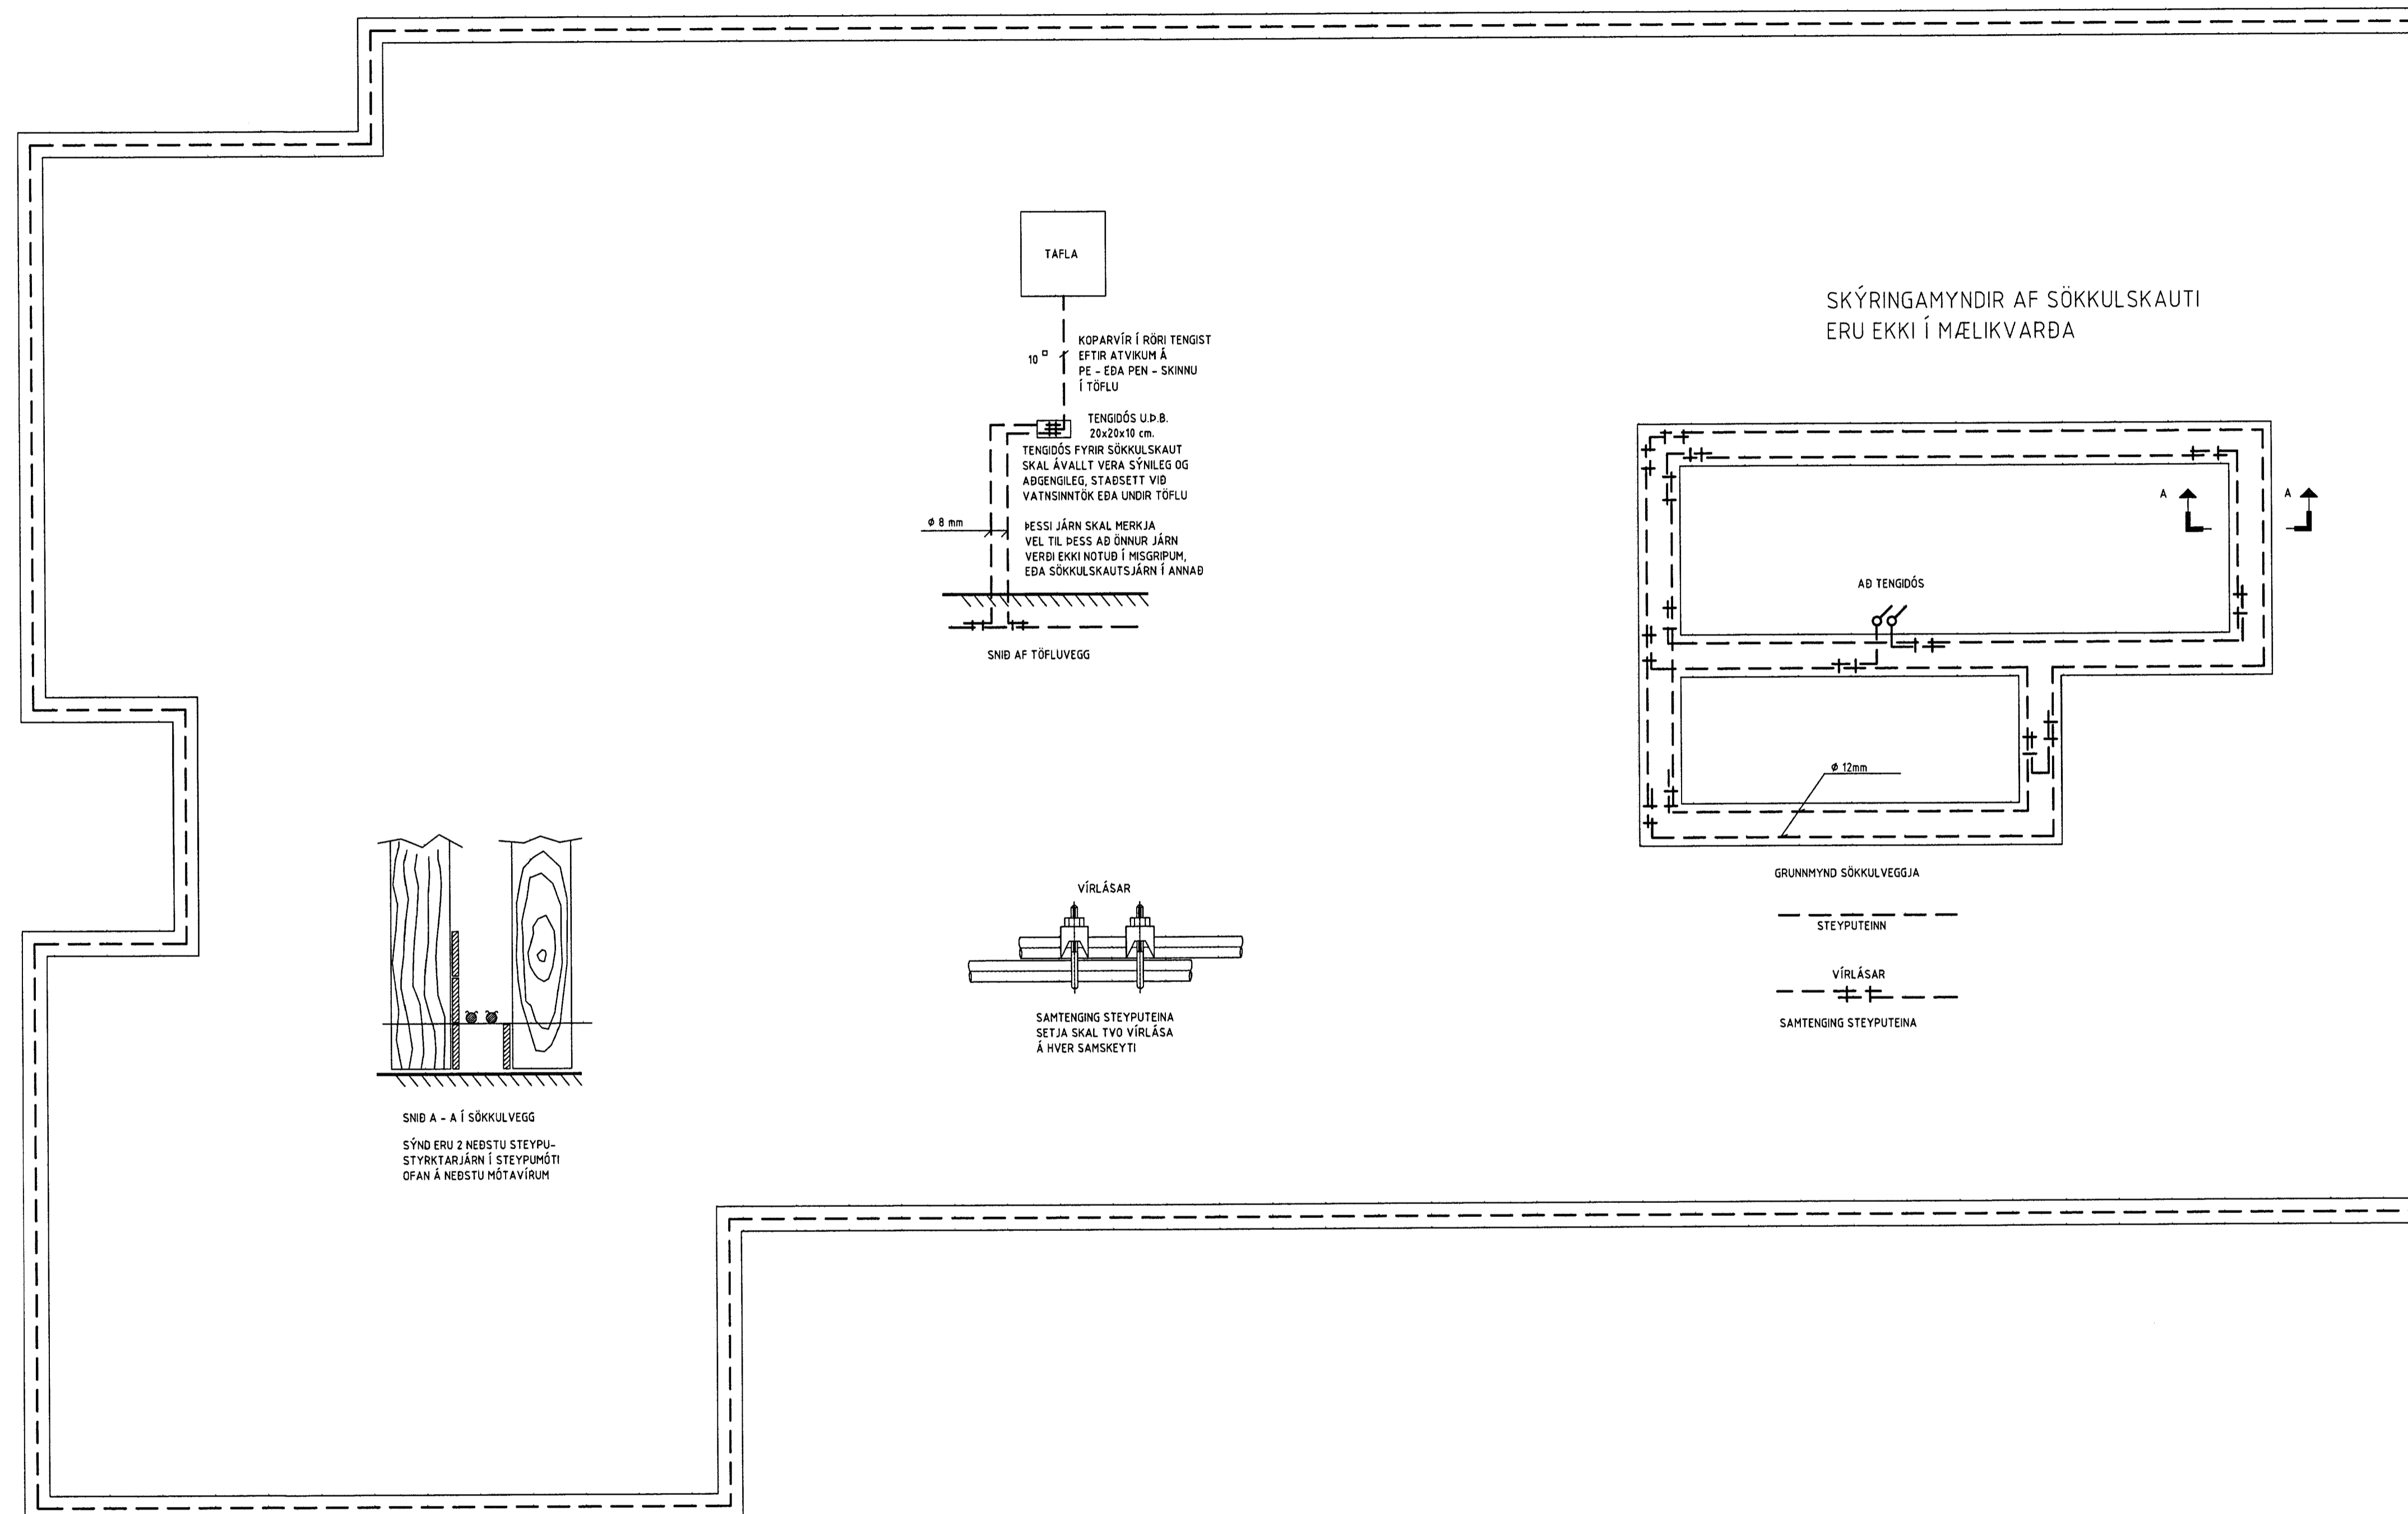

ÁRITUN SAMRÆMINGARHÖNNUÐAR

HÖNNUÐUR:

Þór Stefánsson

YFIRFARIÐ:

Þór Stefánsson

SAMÞYKKT:

KT:

Þór Stefánsson 21/05/2013

BREYTINGAR:

VERKHEITI:

Íbúðarhús
Ásborgir 21
Grímsnesi

VERKHLUTI:

Sökkulskaut

Mkv: 1:50



RAFLAGNATEIKNINGAR
ÞÓR STEFÁNSSON RAFMAGNSIDNFRÆÐINGUR
EYRAVEGI 32 SELFOSSI SÍMAR 482 3480 & 897 8718
NETFANG: rafteikn@gmail.com FAX 482 3366

ÚTPRENTAÐ: 16.6.2013 12:24:52

SÍÐAST VISTAÐ: 16.6.2013 12:23:33

TÖLVUNAFN: Raflagnir 1774.dwg

SLÓÐ: C:\Verk\Ásborgir 21\Myndir

VERKNÚMER: BLAD

1774-2013-019 2 af 5

DAGSETNING: 5 maí 2013