


MOFFRÍÐ
25 JUNÍ 2013
Gulþras
Byggingafræðingur, Árneshöfn og Flóar

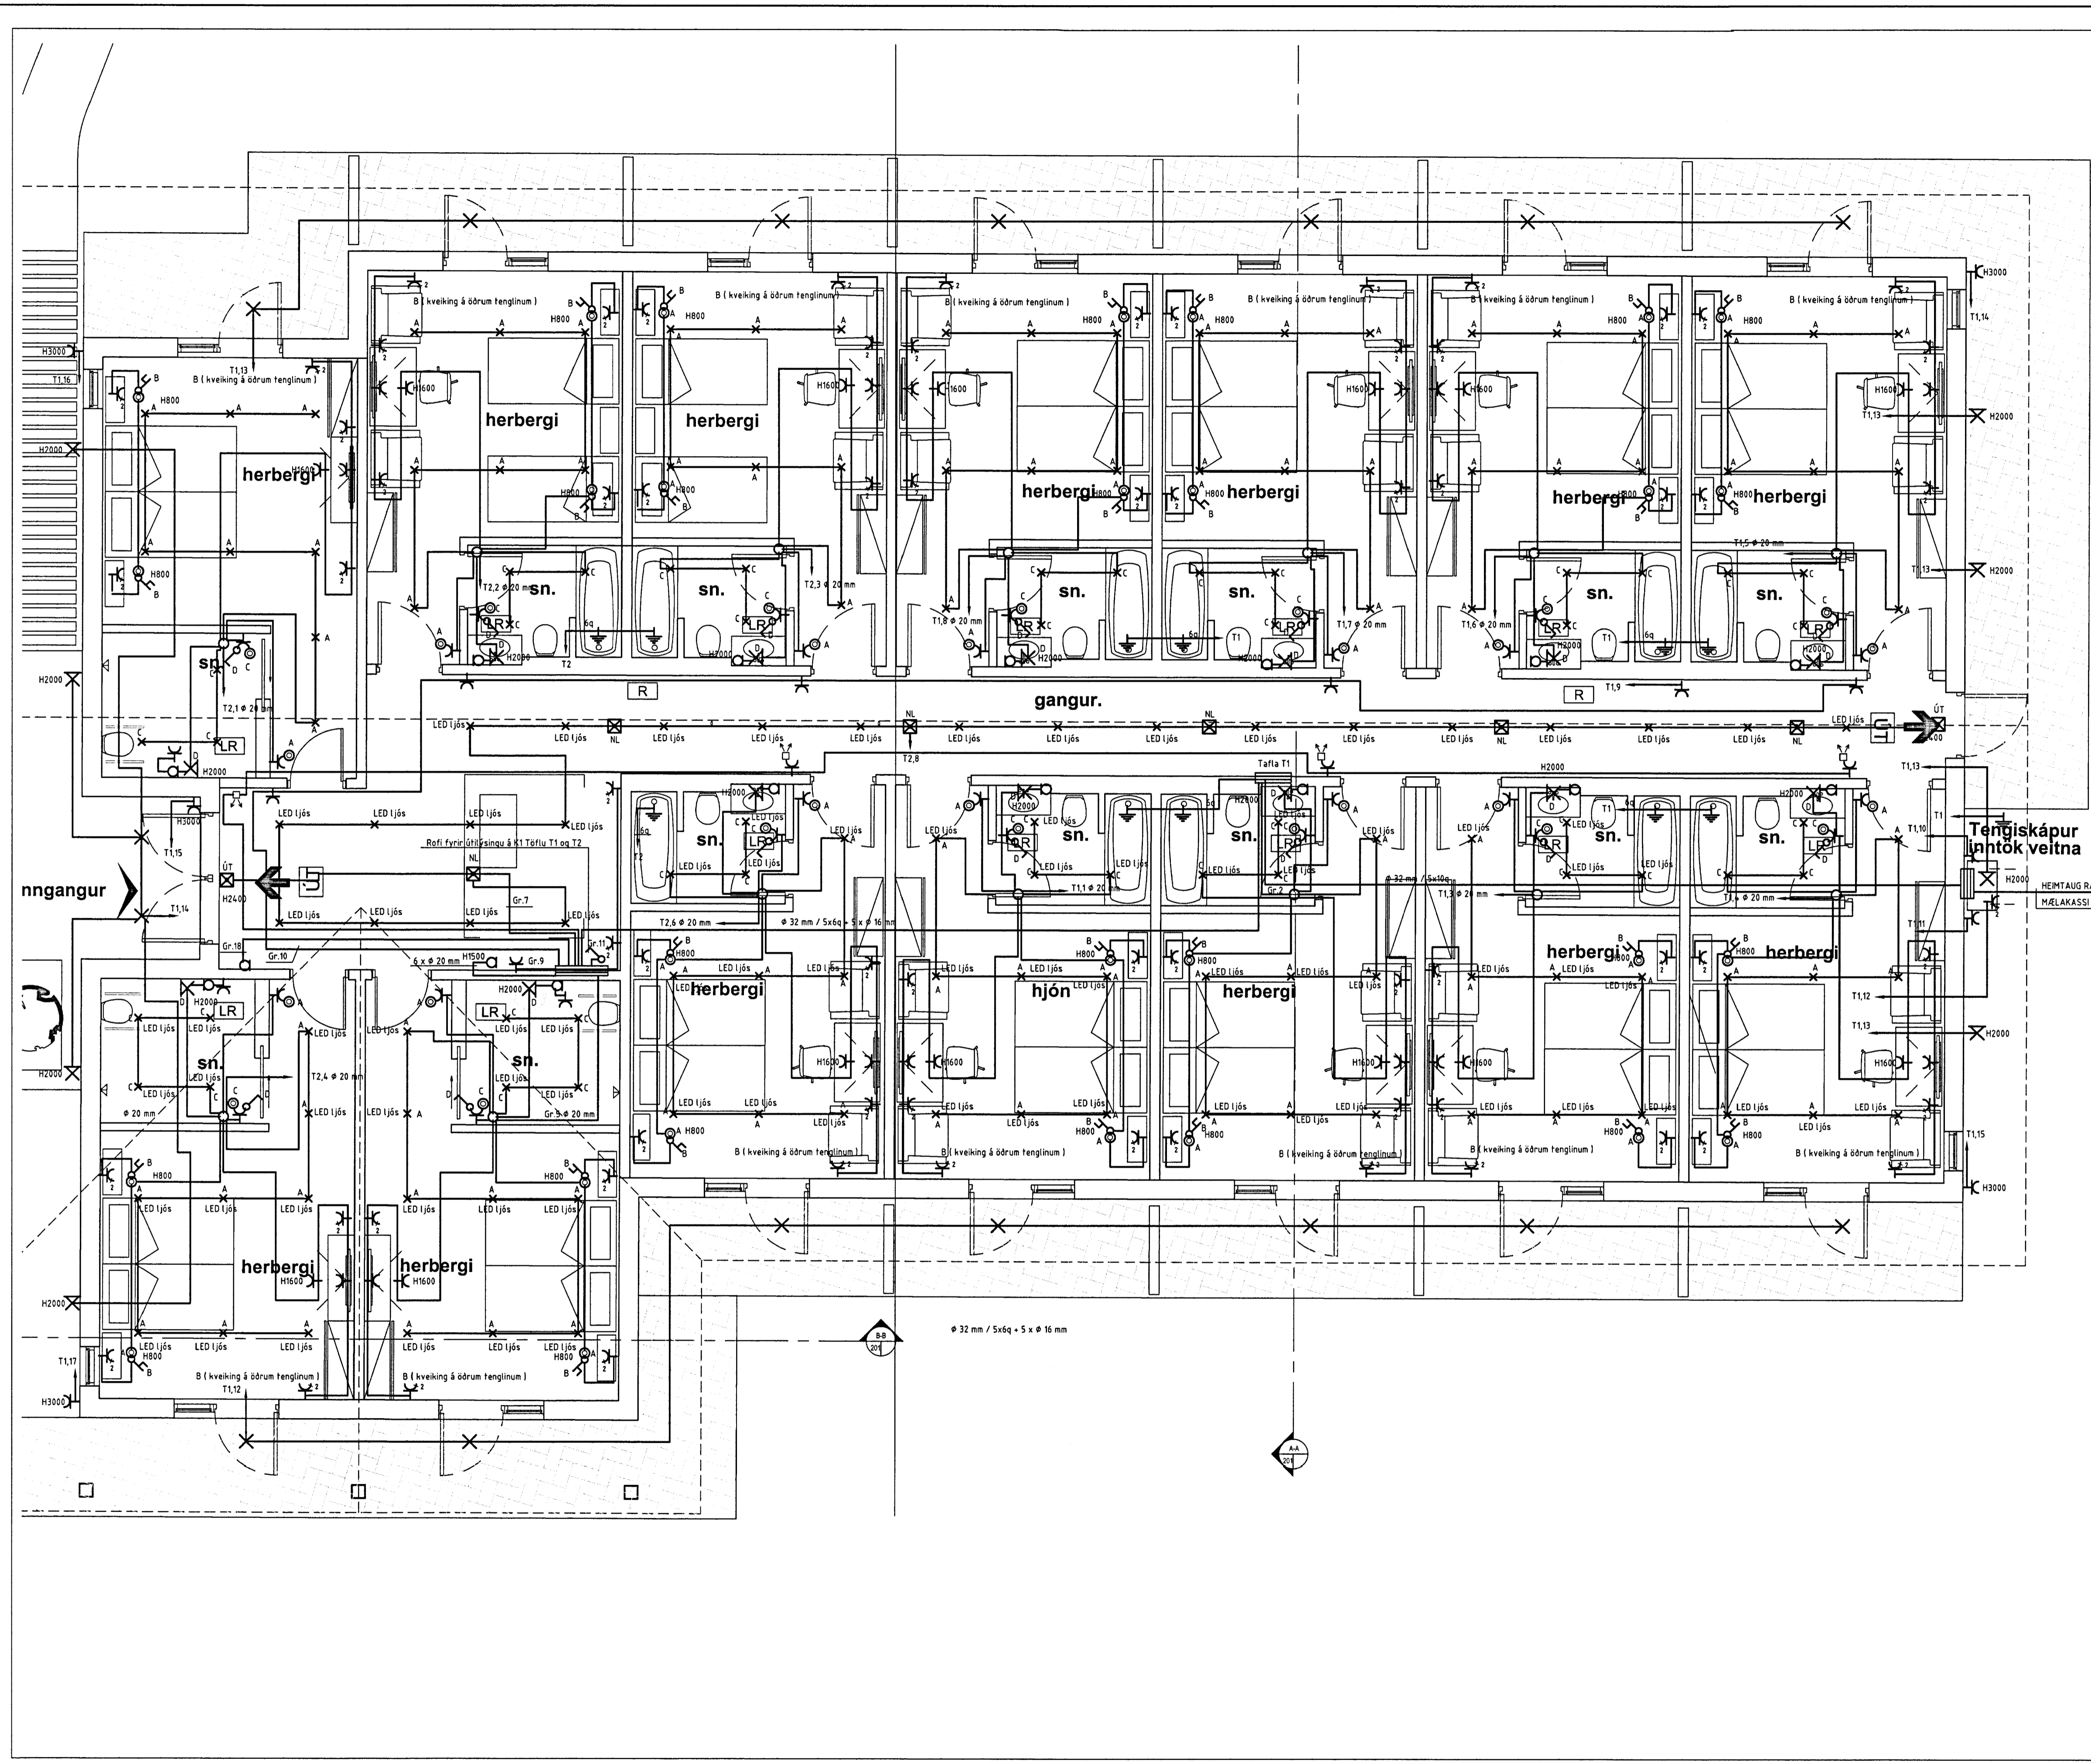

ÁRITUN SAMRÆMINGARHÖNNUNAR

HÖNNUÐUR:

Þór Stefánsson

YFIRFARID:

Þór Stefánsson

SAMDYKKT:

Þór Stefánsson KT: *MELAKASSI RARIK*

BREYTINGAR:

VERKHEITI:

Íbúðarhús

Ásborgir 21

Grímsnesi

VERKHLUTI:

Smáspennulagnir

Mkv: 1:50



RAFLAGNATEIKNINGAR
ÞÓR STEFÁNSSON RAFMAGNSÍÐNFRÆÐINGUR
EYRAVEGI 32 SELFOSSI SÍMAR 482 3480 & 897 8718
NETFANG: raffteikn@gmail.com FAX 482 3366

ÚTPRENTAD: 16.6.2013 12:26:08

SÍBAST VISTAD: 16.6.2013 12:23:33

TÖLVUNAFN: Raflagnir 1774.dwg

SLÓÐ: C:\Verk\Ásborgir 21\Myndir

VERKNÚMÉR: 1774-2013-019 3 af 5

DAGSETNING: 5 maí 2013