


Samb. 10.08.2004
 BYGGINGARFULLTRÚ
 GRÍMSNES OG GRÆFNINGSÞREPPS
 Hilmar Einarsson

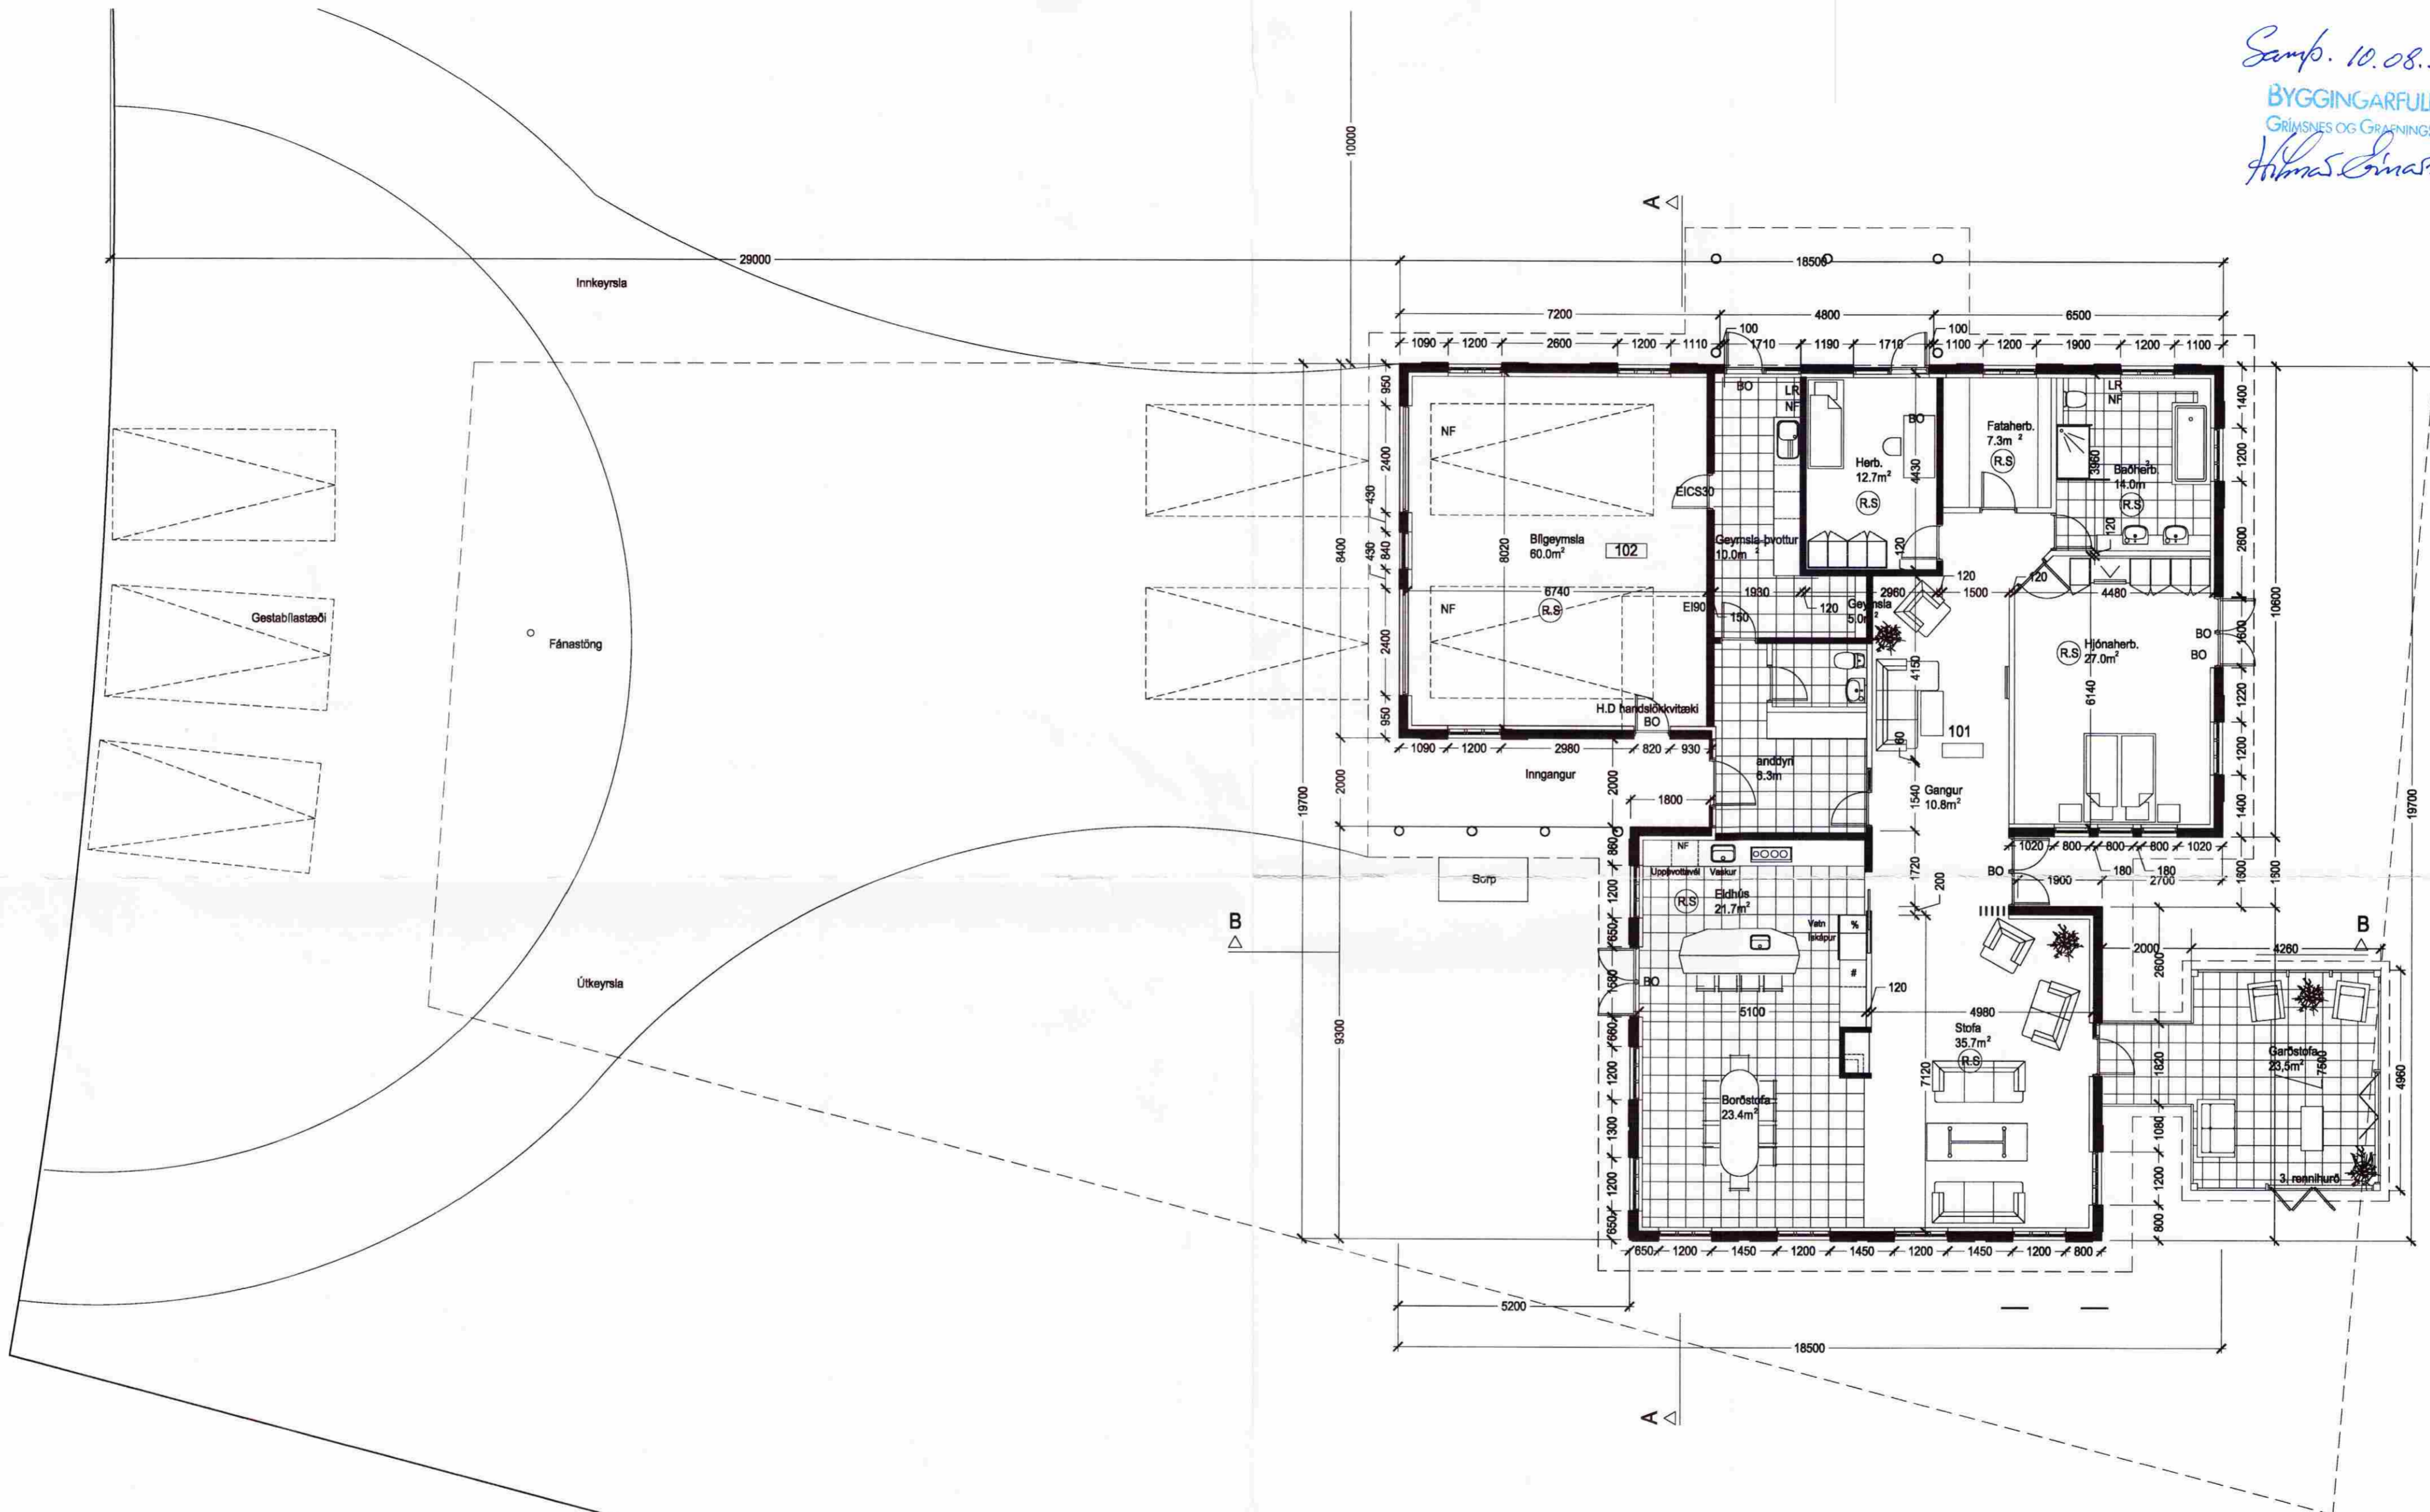

VERKEFNI: Asborgir 30	Teikn. apj, jr	Teikni.nr
Grímsnesi	Dags. 01.08.2004	102/03
Grunnmynd 1:100	e-mail: robert@arkotelknistofa.is	

ARKO Teiknistofa Langhóltsveg 109 -104 Rvk. Sími 588-2500 - GSM 894-6565 - Fax: 5882501
 Jón Róbert Karlsson - Kt: 020141-3449 *Jón Róbert Karlsson*

Br. Eldhús, veggur í bil 19.09.2004