


Samþykkt
30 JUNÍ 2008
Byggingartekni / Verkefni Áframfarir

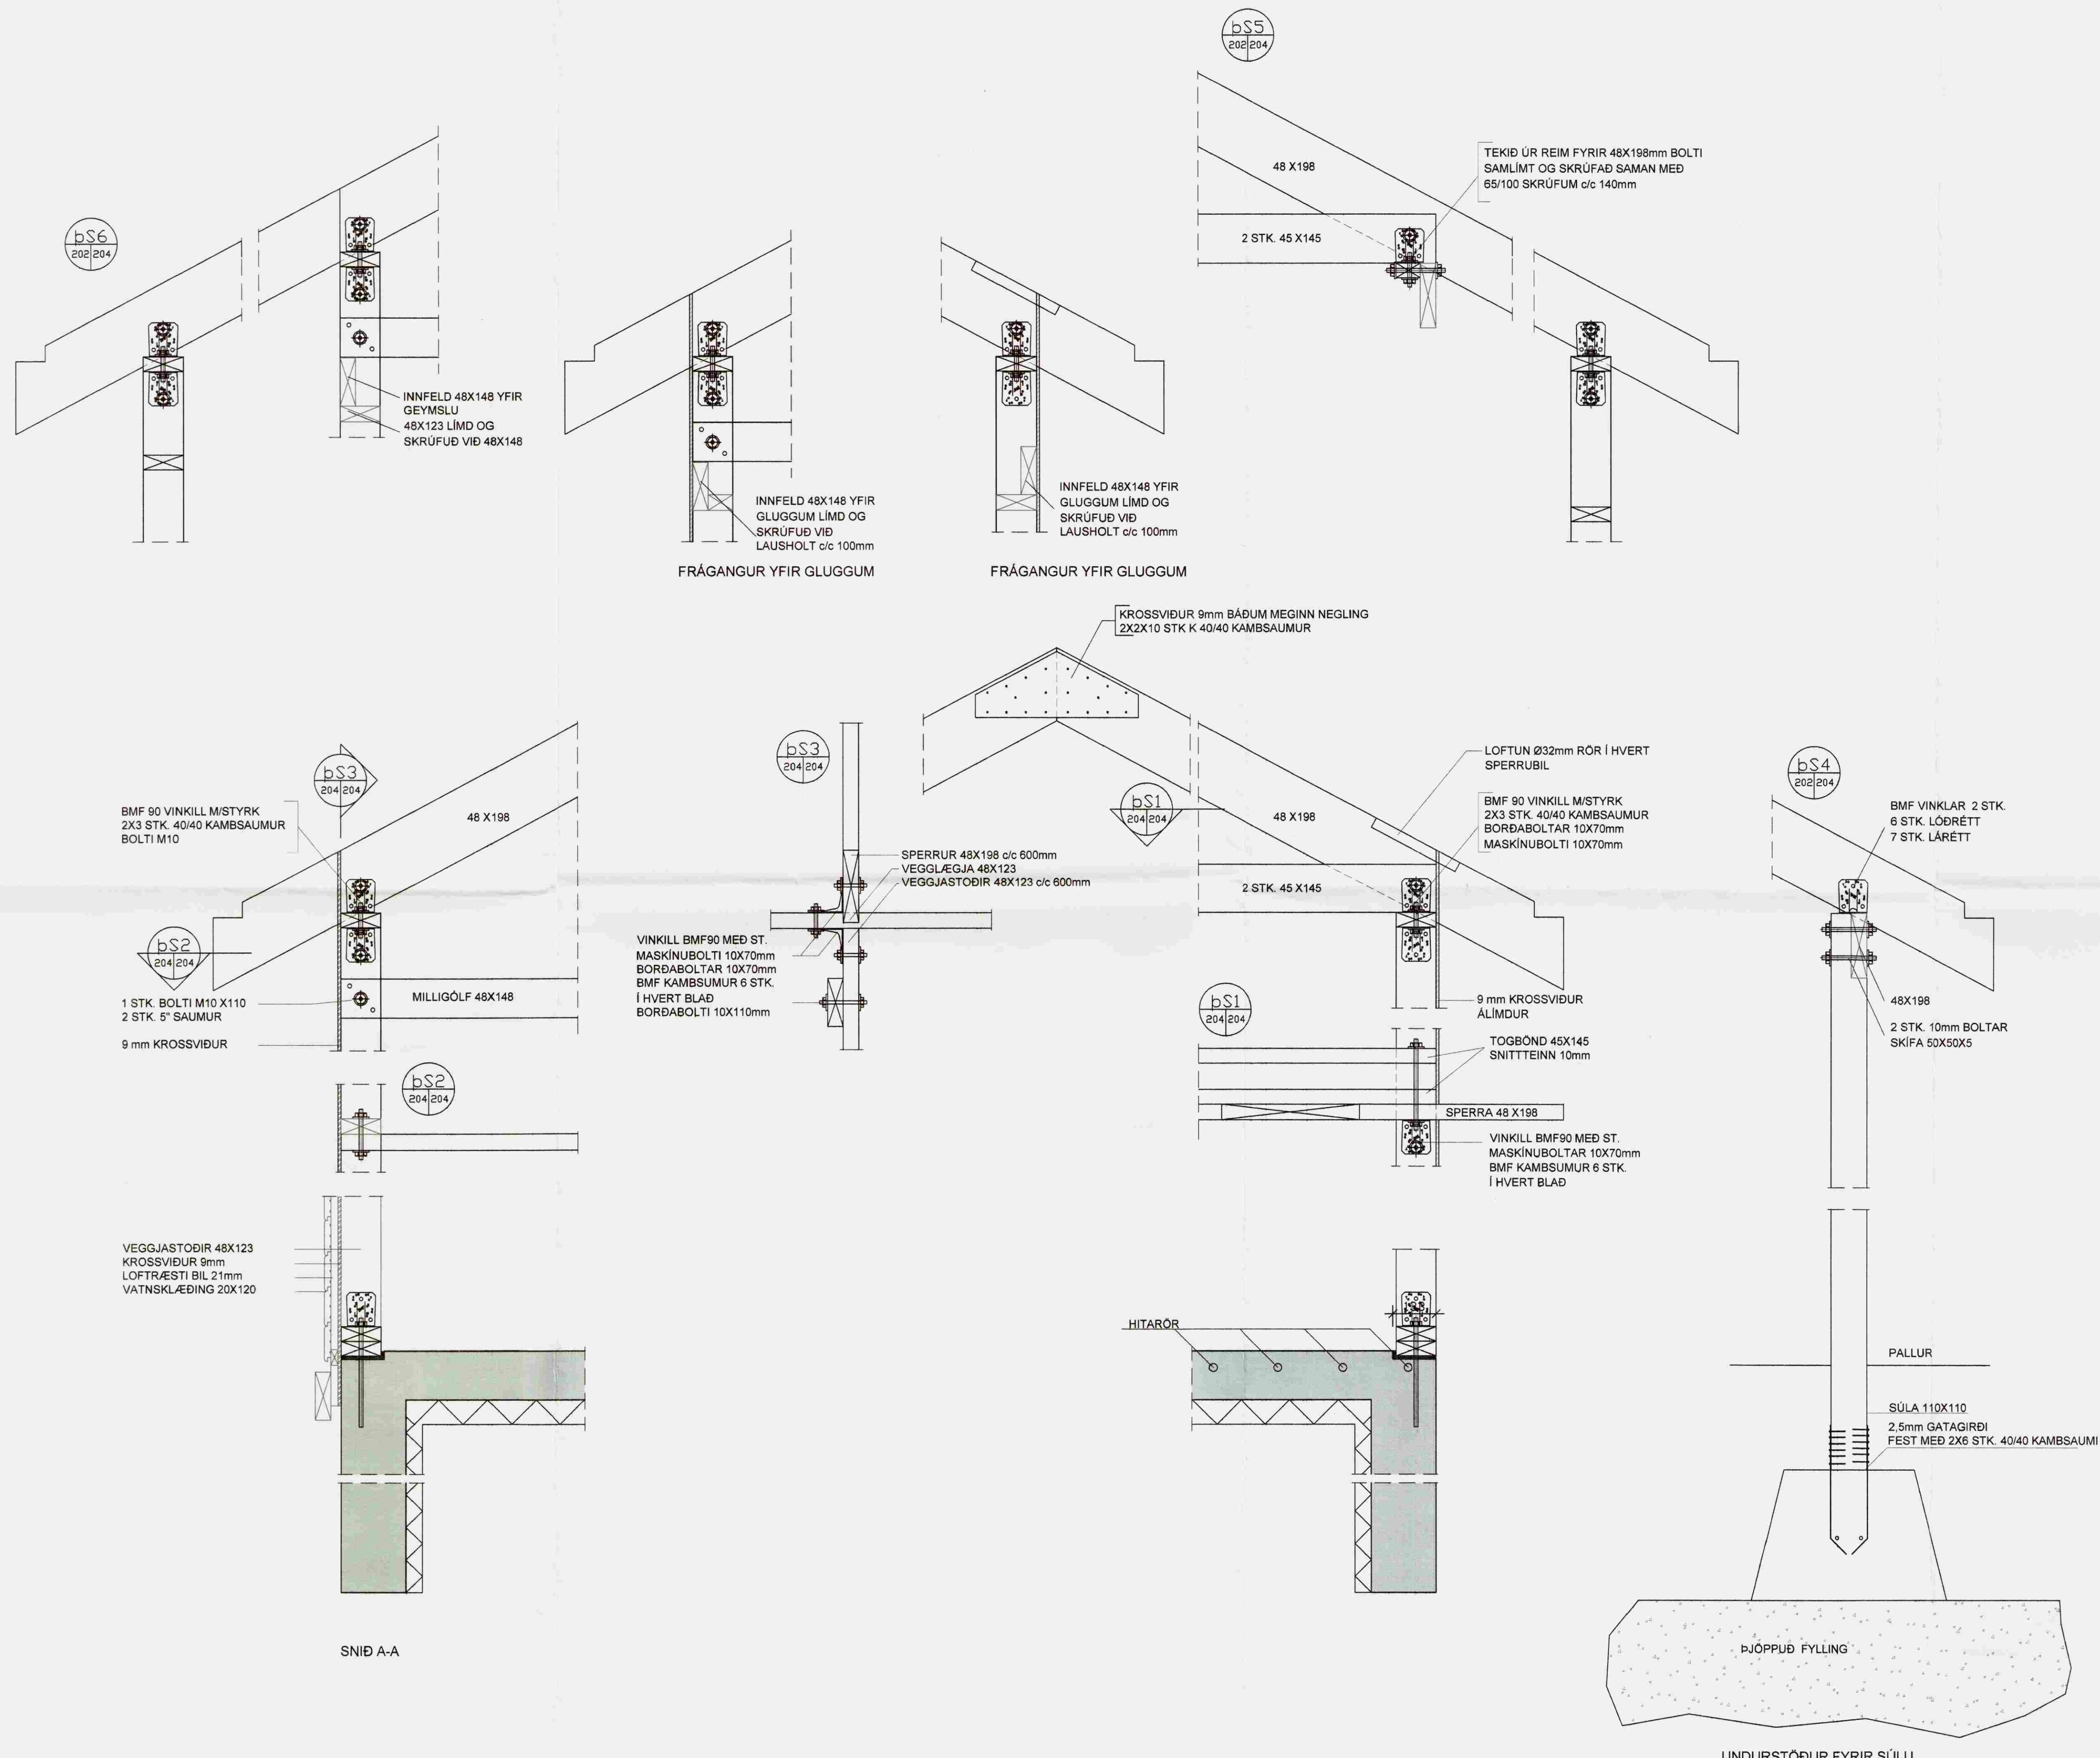

NR	DAGS.	BREYTING
A		
B		
C		
D		
E		
F		
G		
H		

SKÝRINGAR

Teiknistofa PZ ehf
Ráðgjafarverkefniþjónusta
Kirkjuvegi 23 900 Vestmannaeyjum Sími 481-2711 Fax-481-3076
Heimasíða <http://www.teiknistofa.is> Netfang pz@teiknistofa.is

Verkheiti
ÁSABRAUT 36 ÁSGARÐSLANDI
GRÍMSNES OG GRAFNINGSHREPP
Verkefni
BURÐAVIRKI
SÉRTEIKNINGAR

Dags.	Hannað	Verk.nr	Mælikvarði
JUNÍ 08	EA	0816	1/10
Yfirfarið	Teiknað	Teikn.nr	Breyting
	EA	204	

Samþykkt *Rain Lohmann*

© Verkefni PZ ehf. Vörðun og hönnun. Önnur hönnun og hönnuð myndir eru hönnuð af PZ ehf.