


MÓTTEKID
 07 OKT. 2013
Gaði Þórunn
 Byggingafræðingur, Aðalstr. 10, 101 Reykjavík

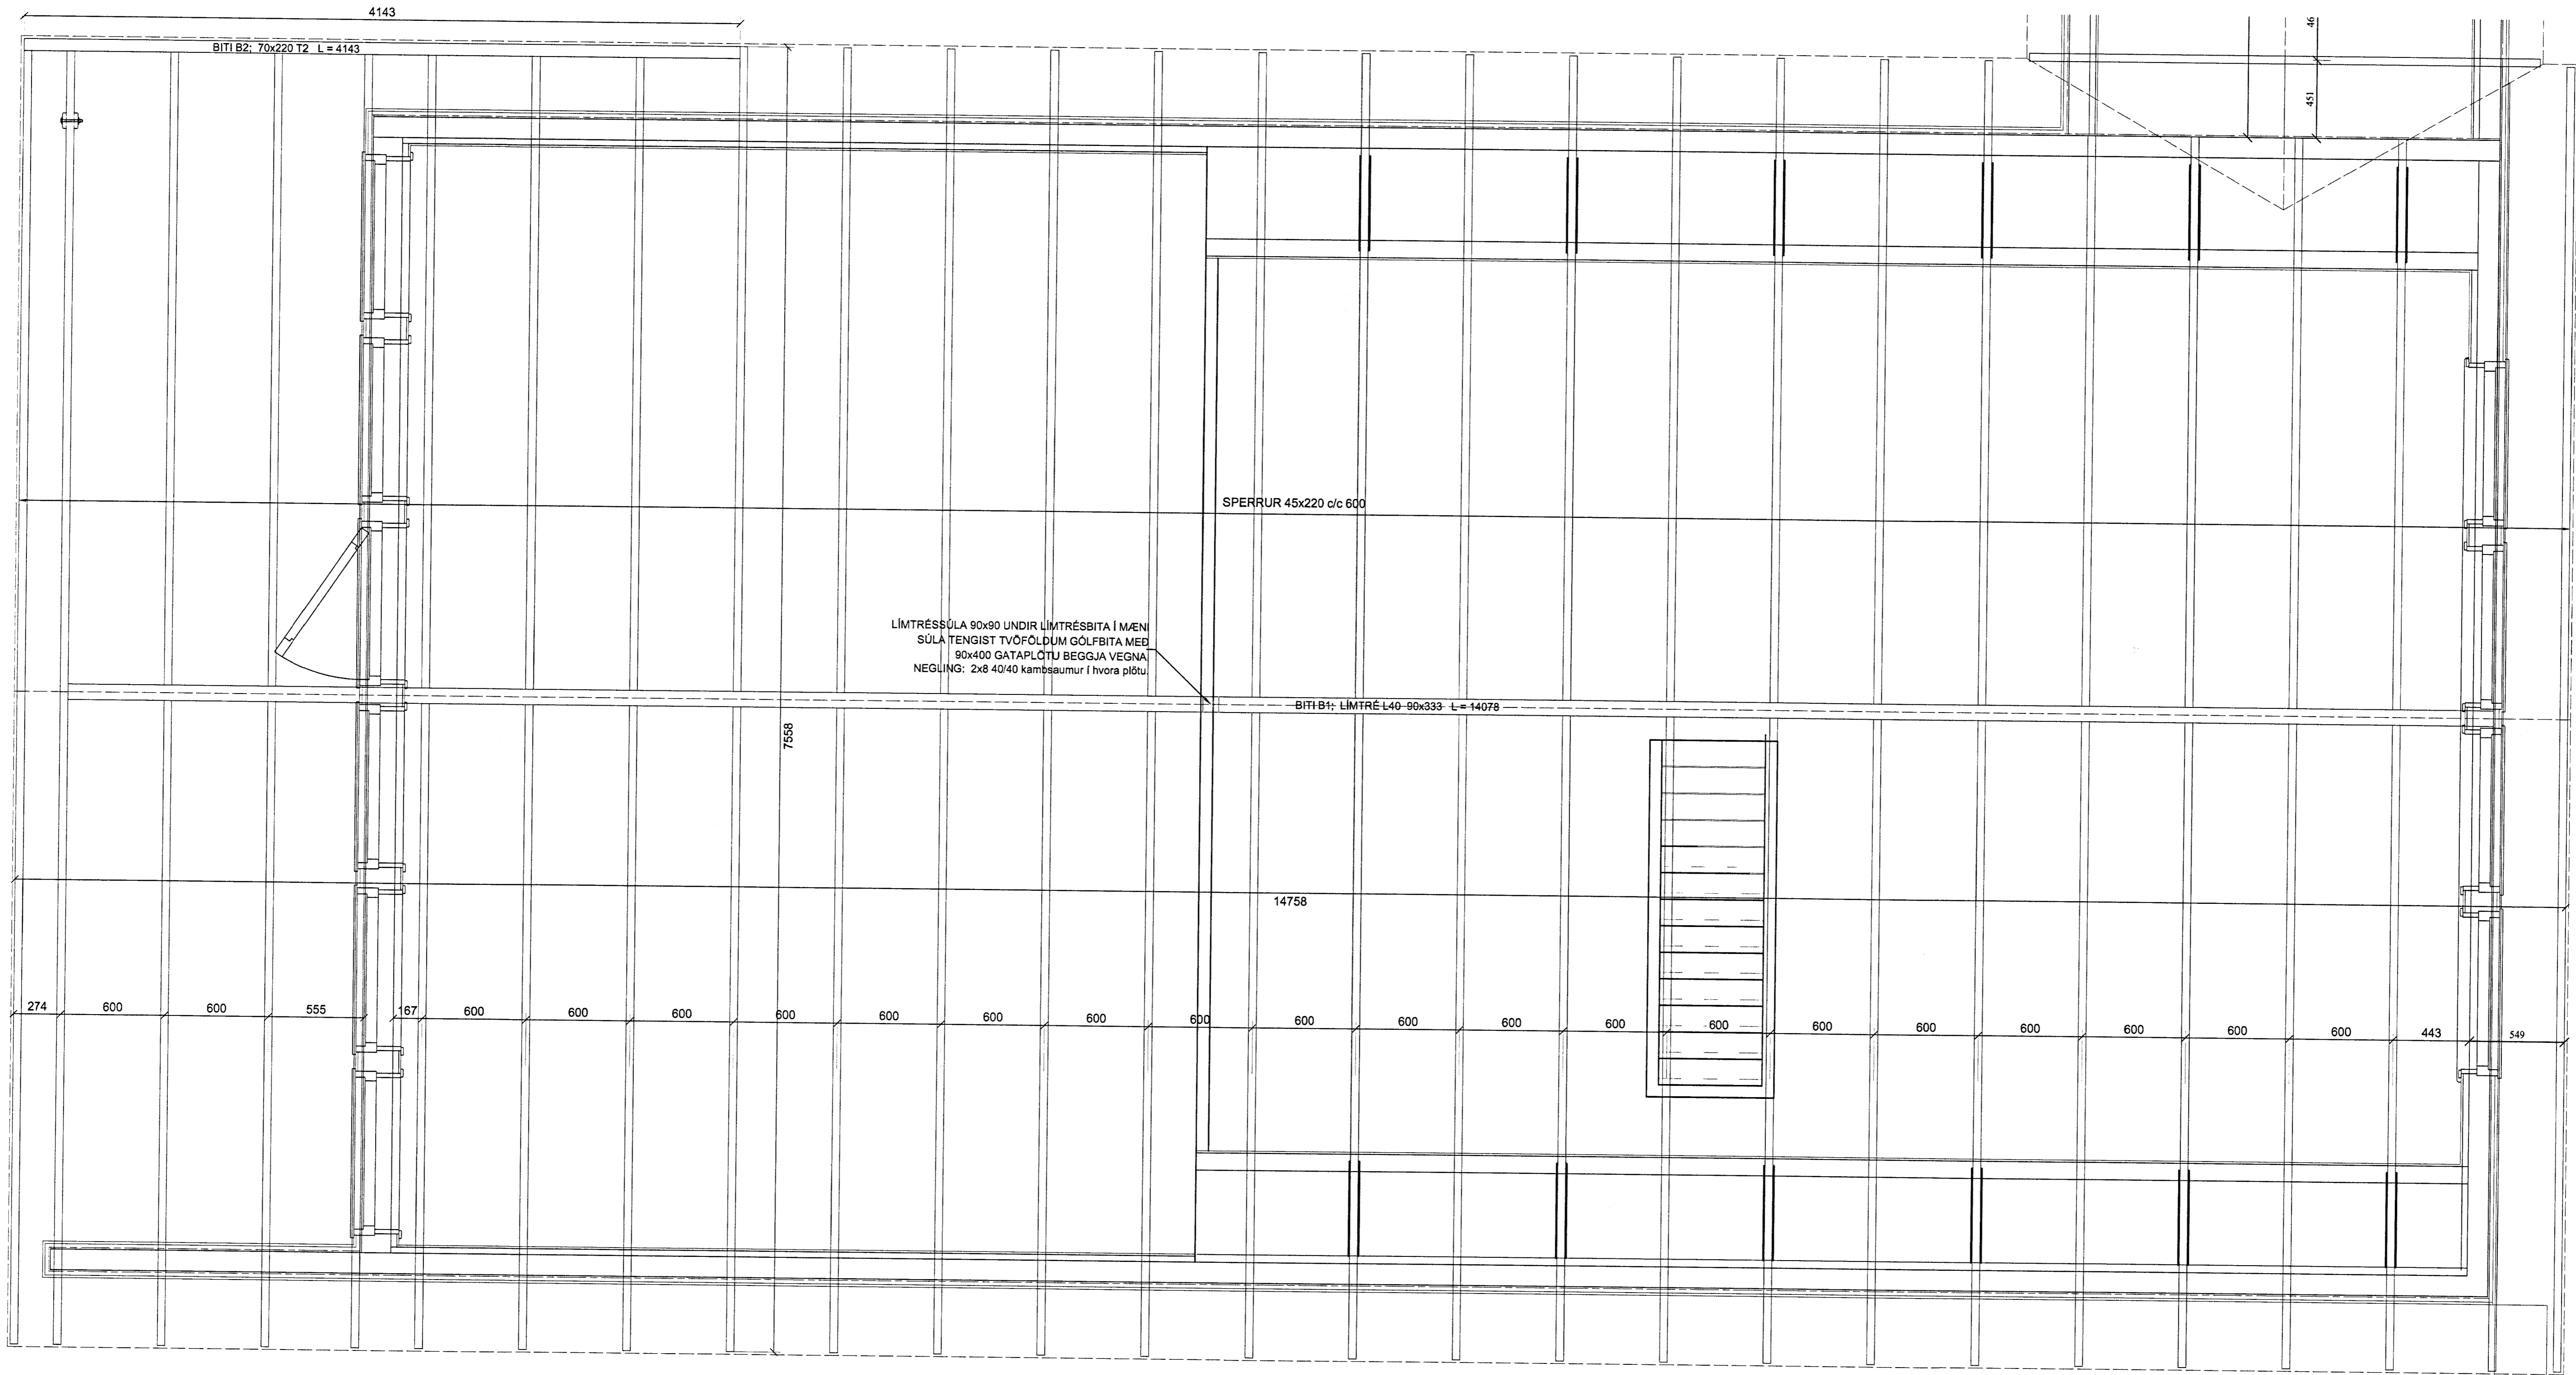

GRUNNMYND
 BURÐARVIRKI, ÞAKVIRKI

SKÝRINGAR

ÞAKVÍÐIR

LIMTRÉSBITI I MÆNI ER 90x333mm MED TIMBURGÆÐI L40. SPERRUR ERU 45x220 c/c600mm MED TIMBURGÆÐI K18 (T1). SPERRUR Á ÚTBYGGINGU ERU SETTAR UPP EFTIR AD BÚID ER AD KLÆÐA ÞAKFLÖT.

TÁKN

----- ÚTLINUR ÞAKS

ALMENNT

ALMENNAR SKÝRINGAR KOMA FRAM Á TEIKNINGU B 00.

Verkið SUMARHÚS Í ÁSGARÐSLANDI ÁSABRAUT 42 ÞAKVIRKI GRUNNMYND SKÝRINGAR		Verkið nr. Dagssetning 20 Apríl 2013 Kvartali 1:20
Hannað MHG	Teiknað MHG	Yfirlitað MHG
GSM 863 8406 magnus@faghonnun.is		Vikur fyrir Nemur í stað Útgáfa Blað A 1 af 1 Teikning nr. B 07
Magnus Hildal Guðjónsson 210864-7849 <i>Magnus H. Guðjónsson</i>		