


**MÓTTÆKID**  
 25 JAN. 2013  
 Byggingafræðingur, Annarsýslu og Félags

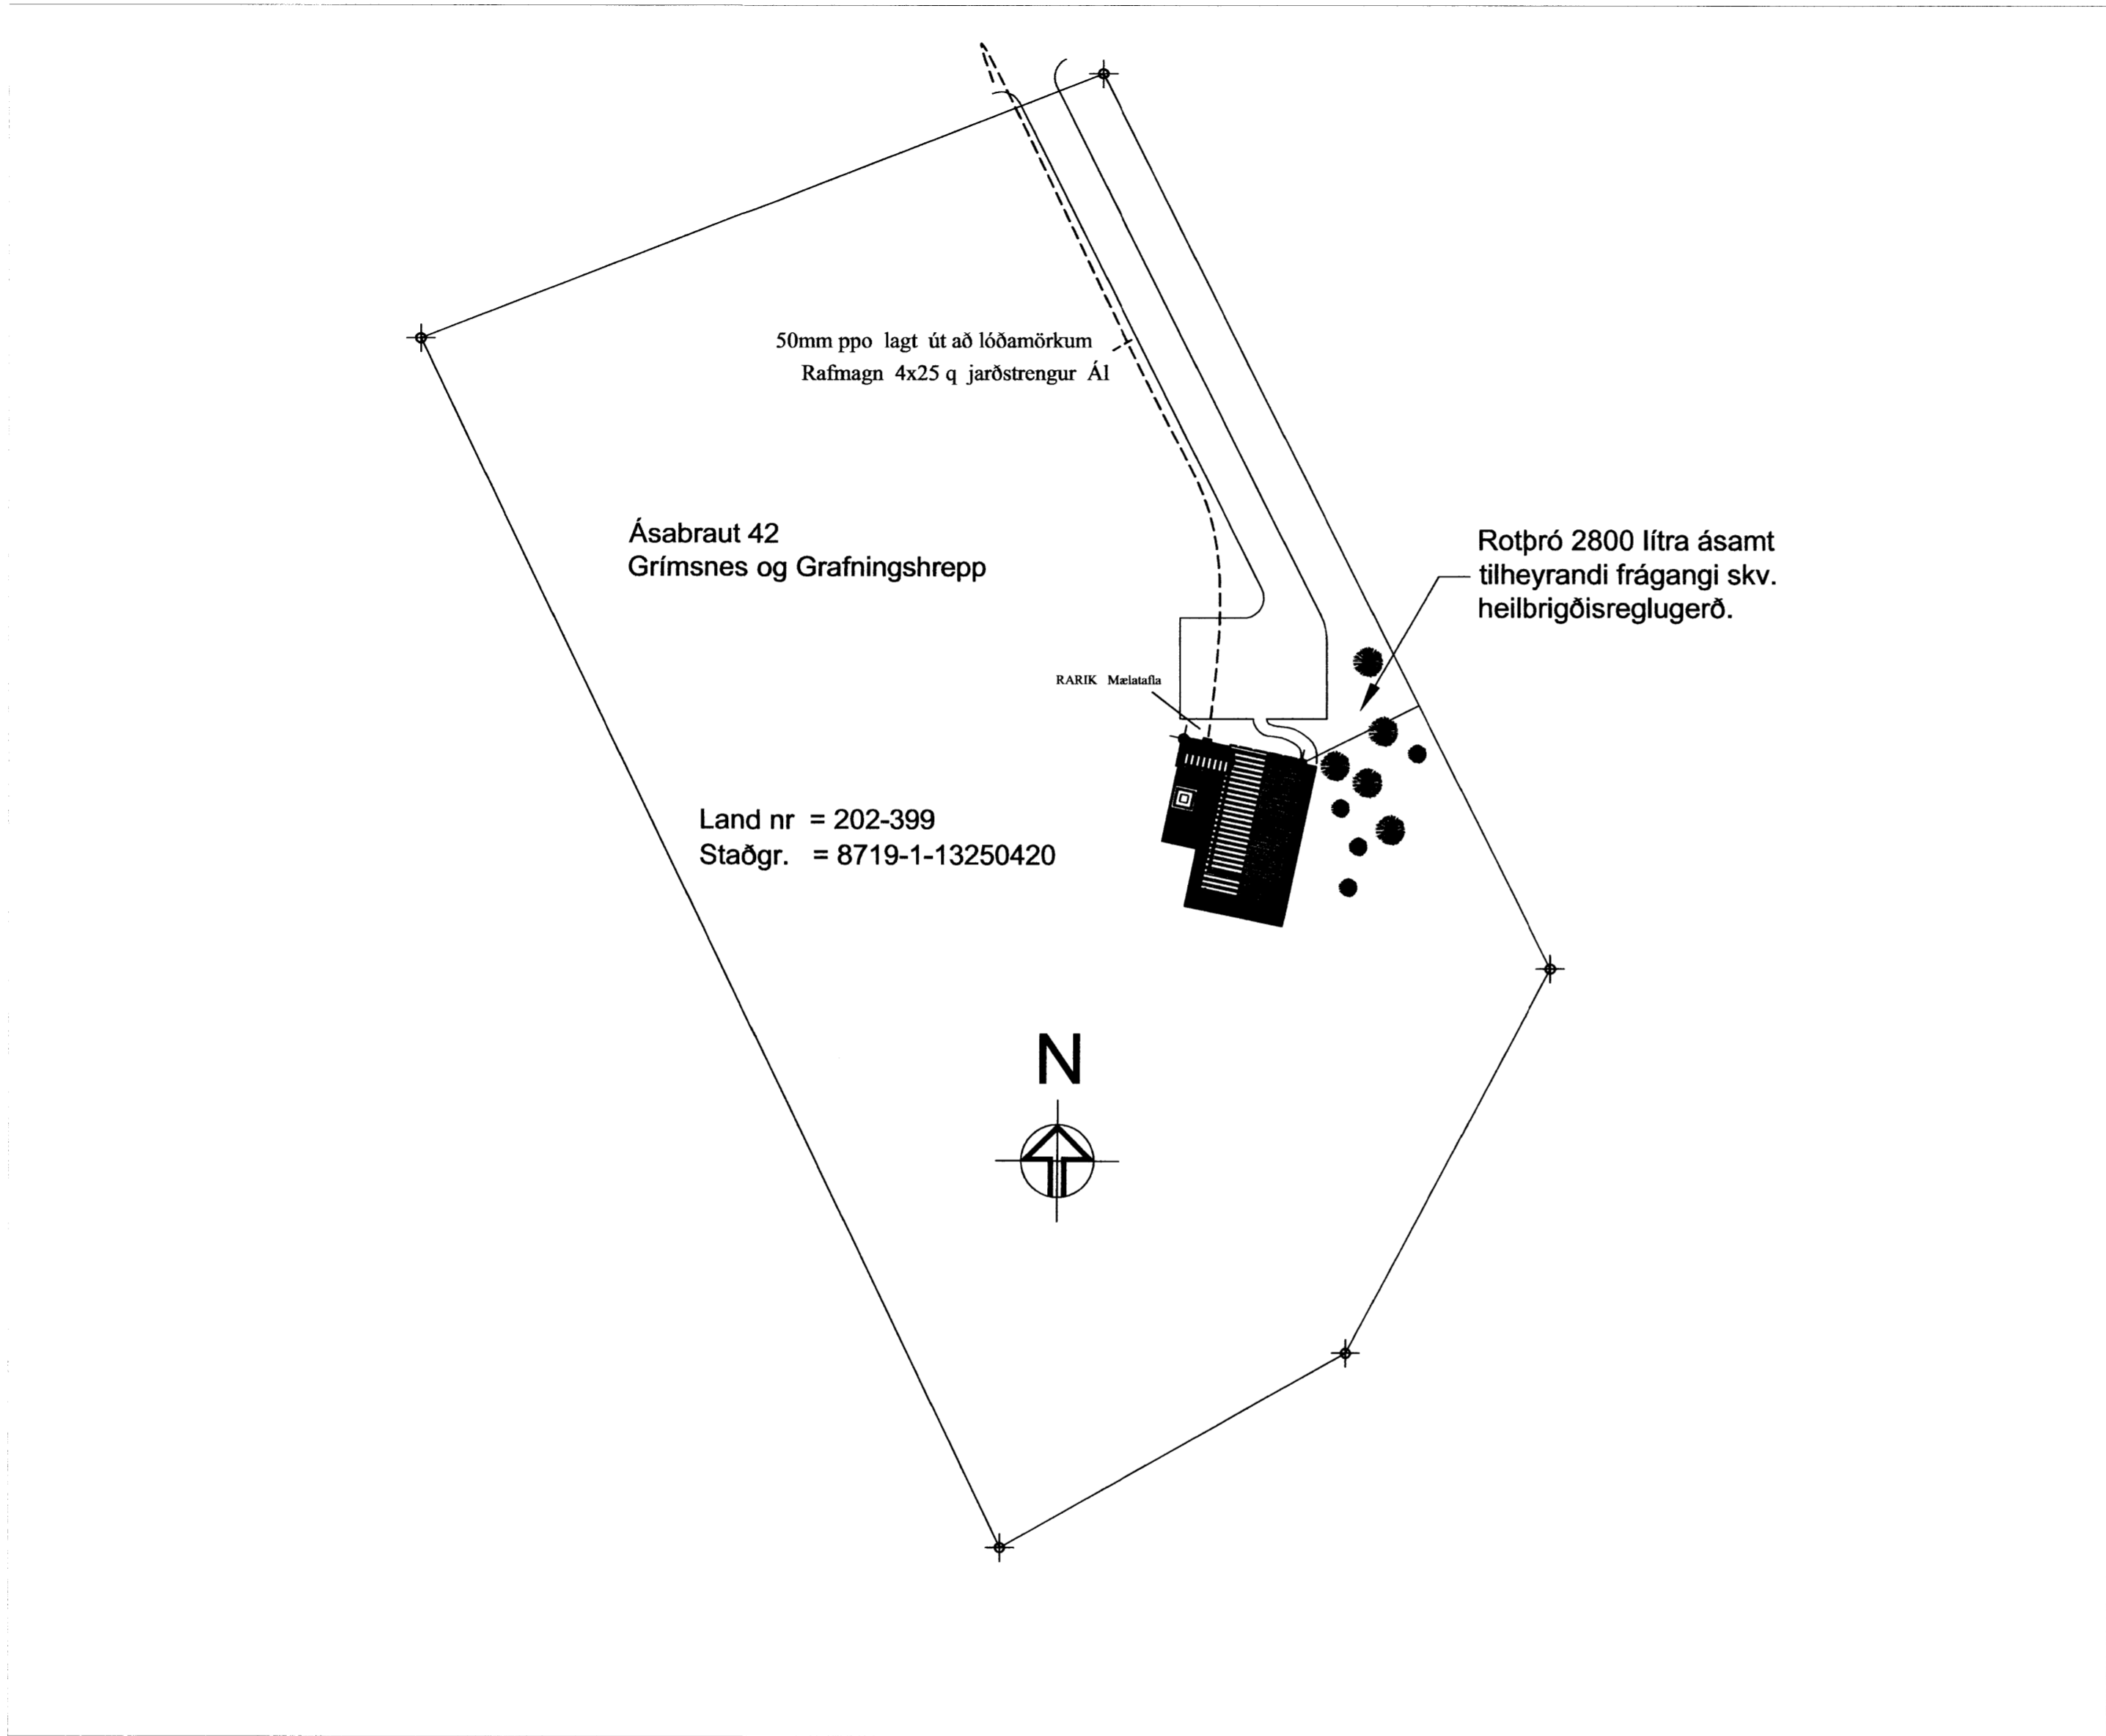

**G. LÁR SLF** RÁÐGJAF OG HÖNNUN  
 KRÖBSHOLT 17 230 KEPLAVÍK  
 Sími: 421-1193 BSM: 897-8187  
 NETFANG: GUDNILAR@GMAIL.COM

Teiknað: Guðni Lárusson kt: 150373-3609  
 Hannað: Jón Pálmi Skarphéðinsson kt: 201045-7899

Samþykkt *GL*

**ÁSABRAUT\_42**  
**801\_SELFOSSI**

AFSTADA

Hönnun: GL/JPS Teiknað: GL  
 Dags: 21.12.2012 Mælikvarði: 1:500 Teikn.nr: 7/7