


S3

S3

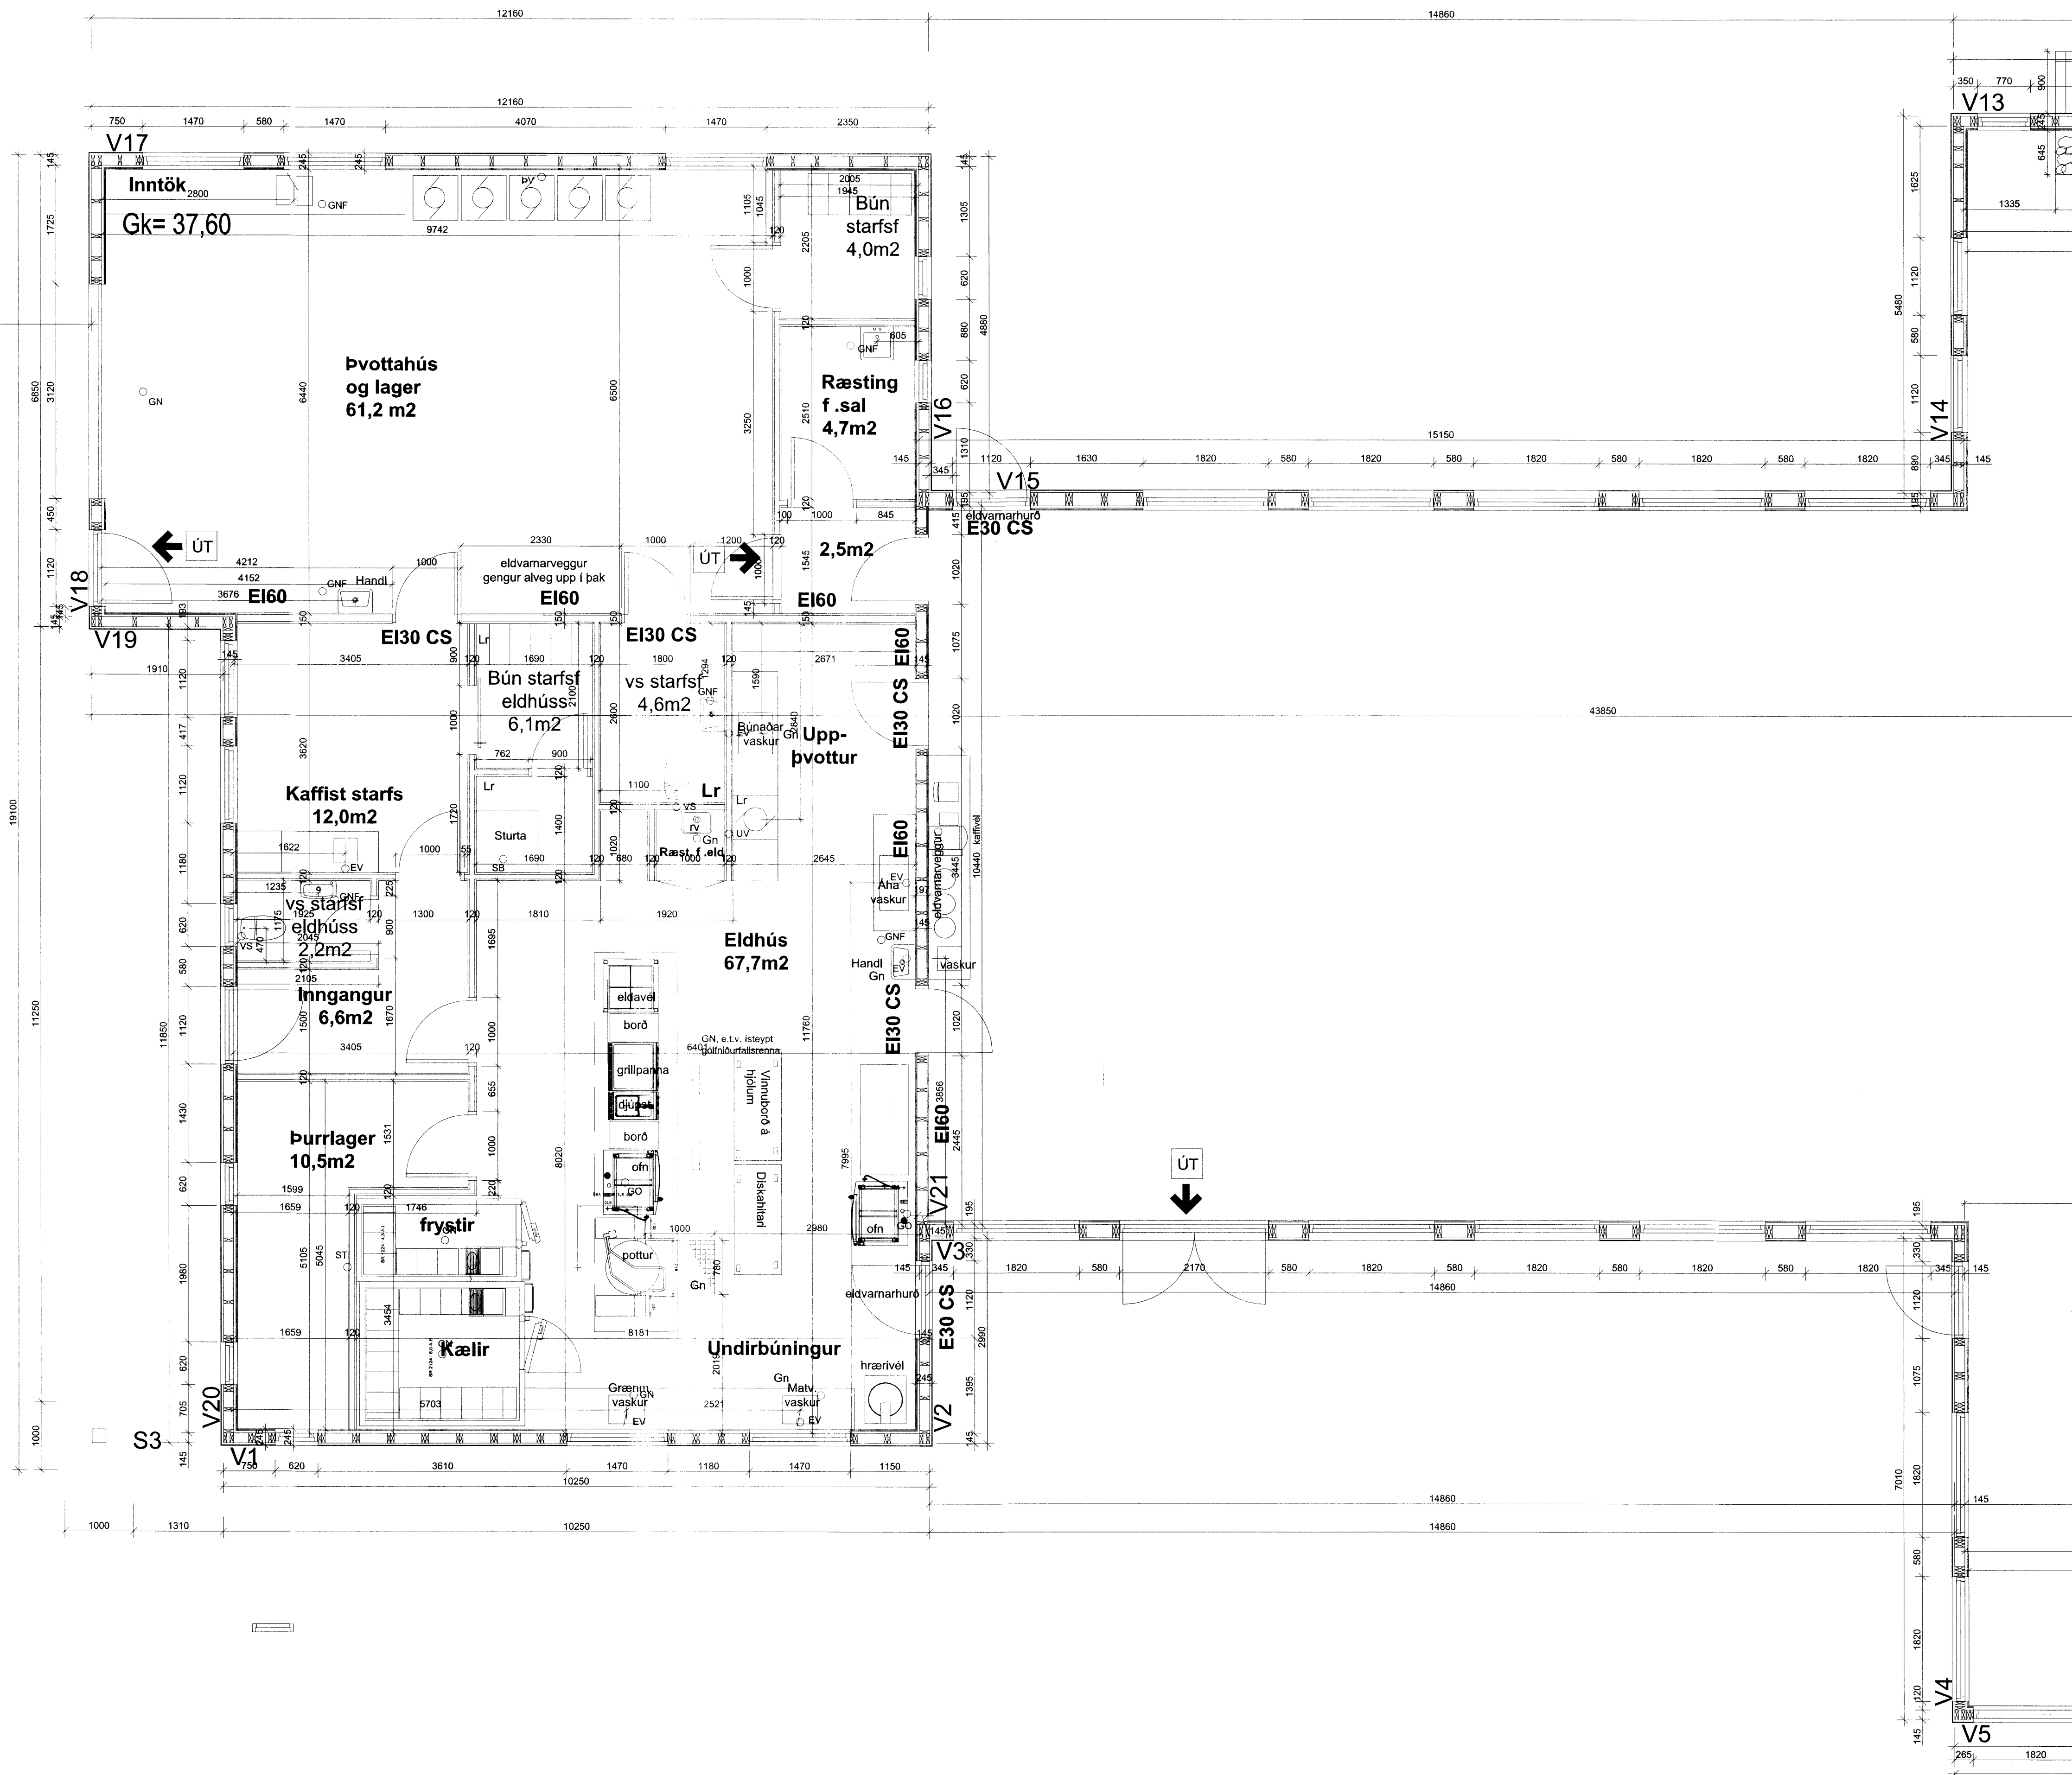

Úg. Dags. Skýring Bréf.

Ásborgir 48
 Veitingarhús
 801 Selfossi
 Grunnmynd

Teiknað af: OKF
 Yfirfarð af: *[Signature]*
 Dögsetning: 28.04.2014
 Mælikvarði: 1:50
 Halldór Guðmundsson 140548-2439
 Freyr Frostason 170470-4869
 Óskur K. Flórbjörnsson 280259-3229
 Ragnar Auðunn Birgisson 230160-4499
 Samúel Guðmundsson 011063-4039

THG ARKITEKTAR
 Faxlaun 9 108, Reykjavík sí: 440703 - 2500
 sími 545 1600 Pósti Pósta www.thg.is

2001

Verkúmer Númer Útgáfa

Öll mál og aðstæður athugist á staðnum fyrir smíði. Óheimil er að mæla upp af teikningum og THG arkitektum skal tilkynnt um ósamræmi og vafaatriði. Öll afnot og afritun teikningarinnar, að hluta til eða heild, er háð skriflegu leyfi höfundar.