
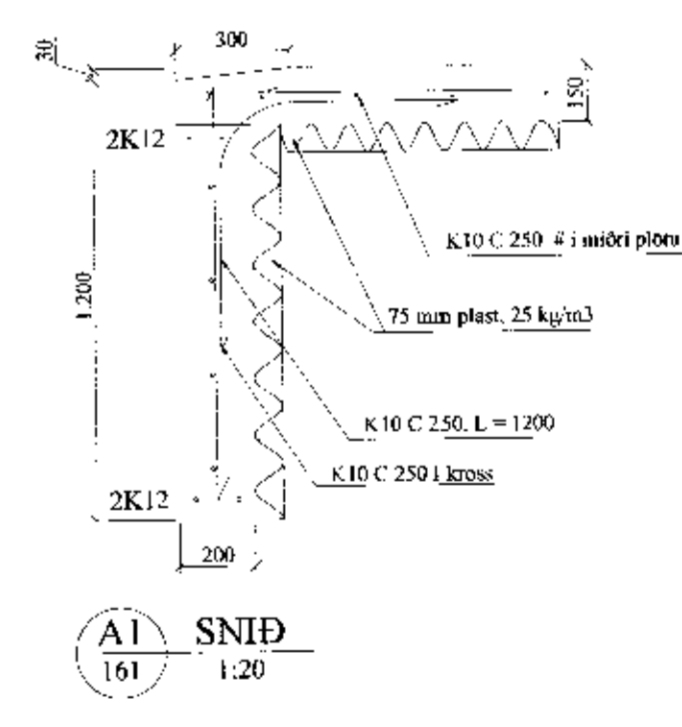
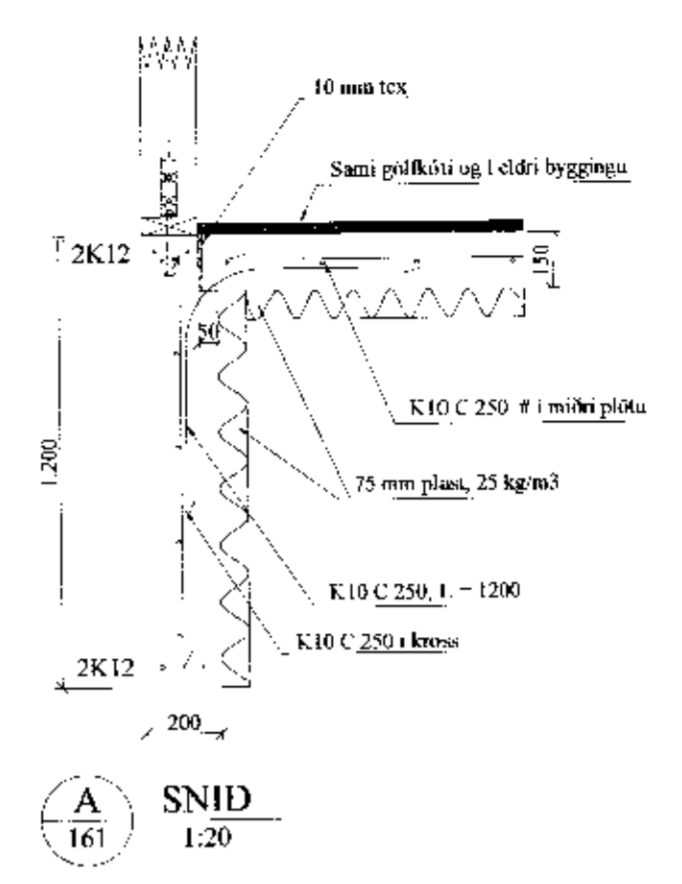


Handwritten signature and date: 10.11.2011

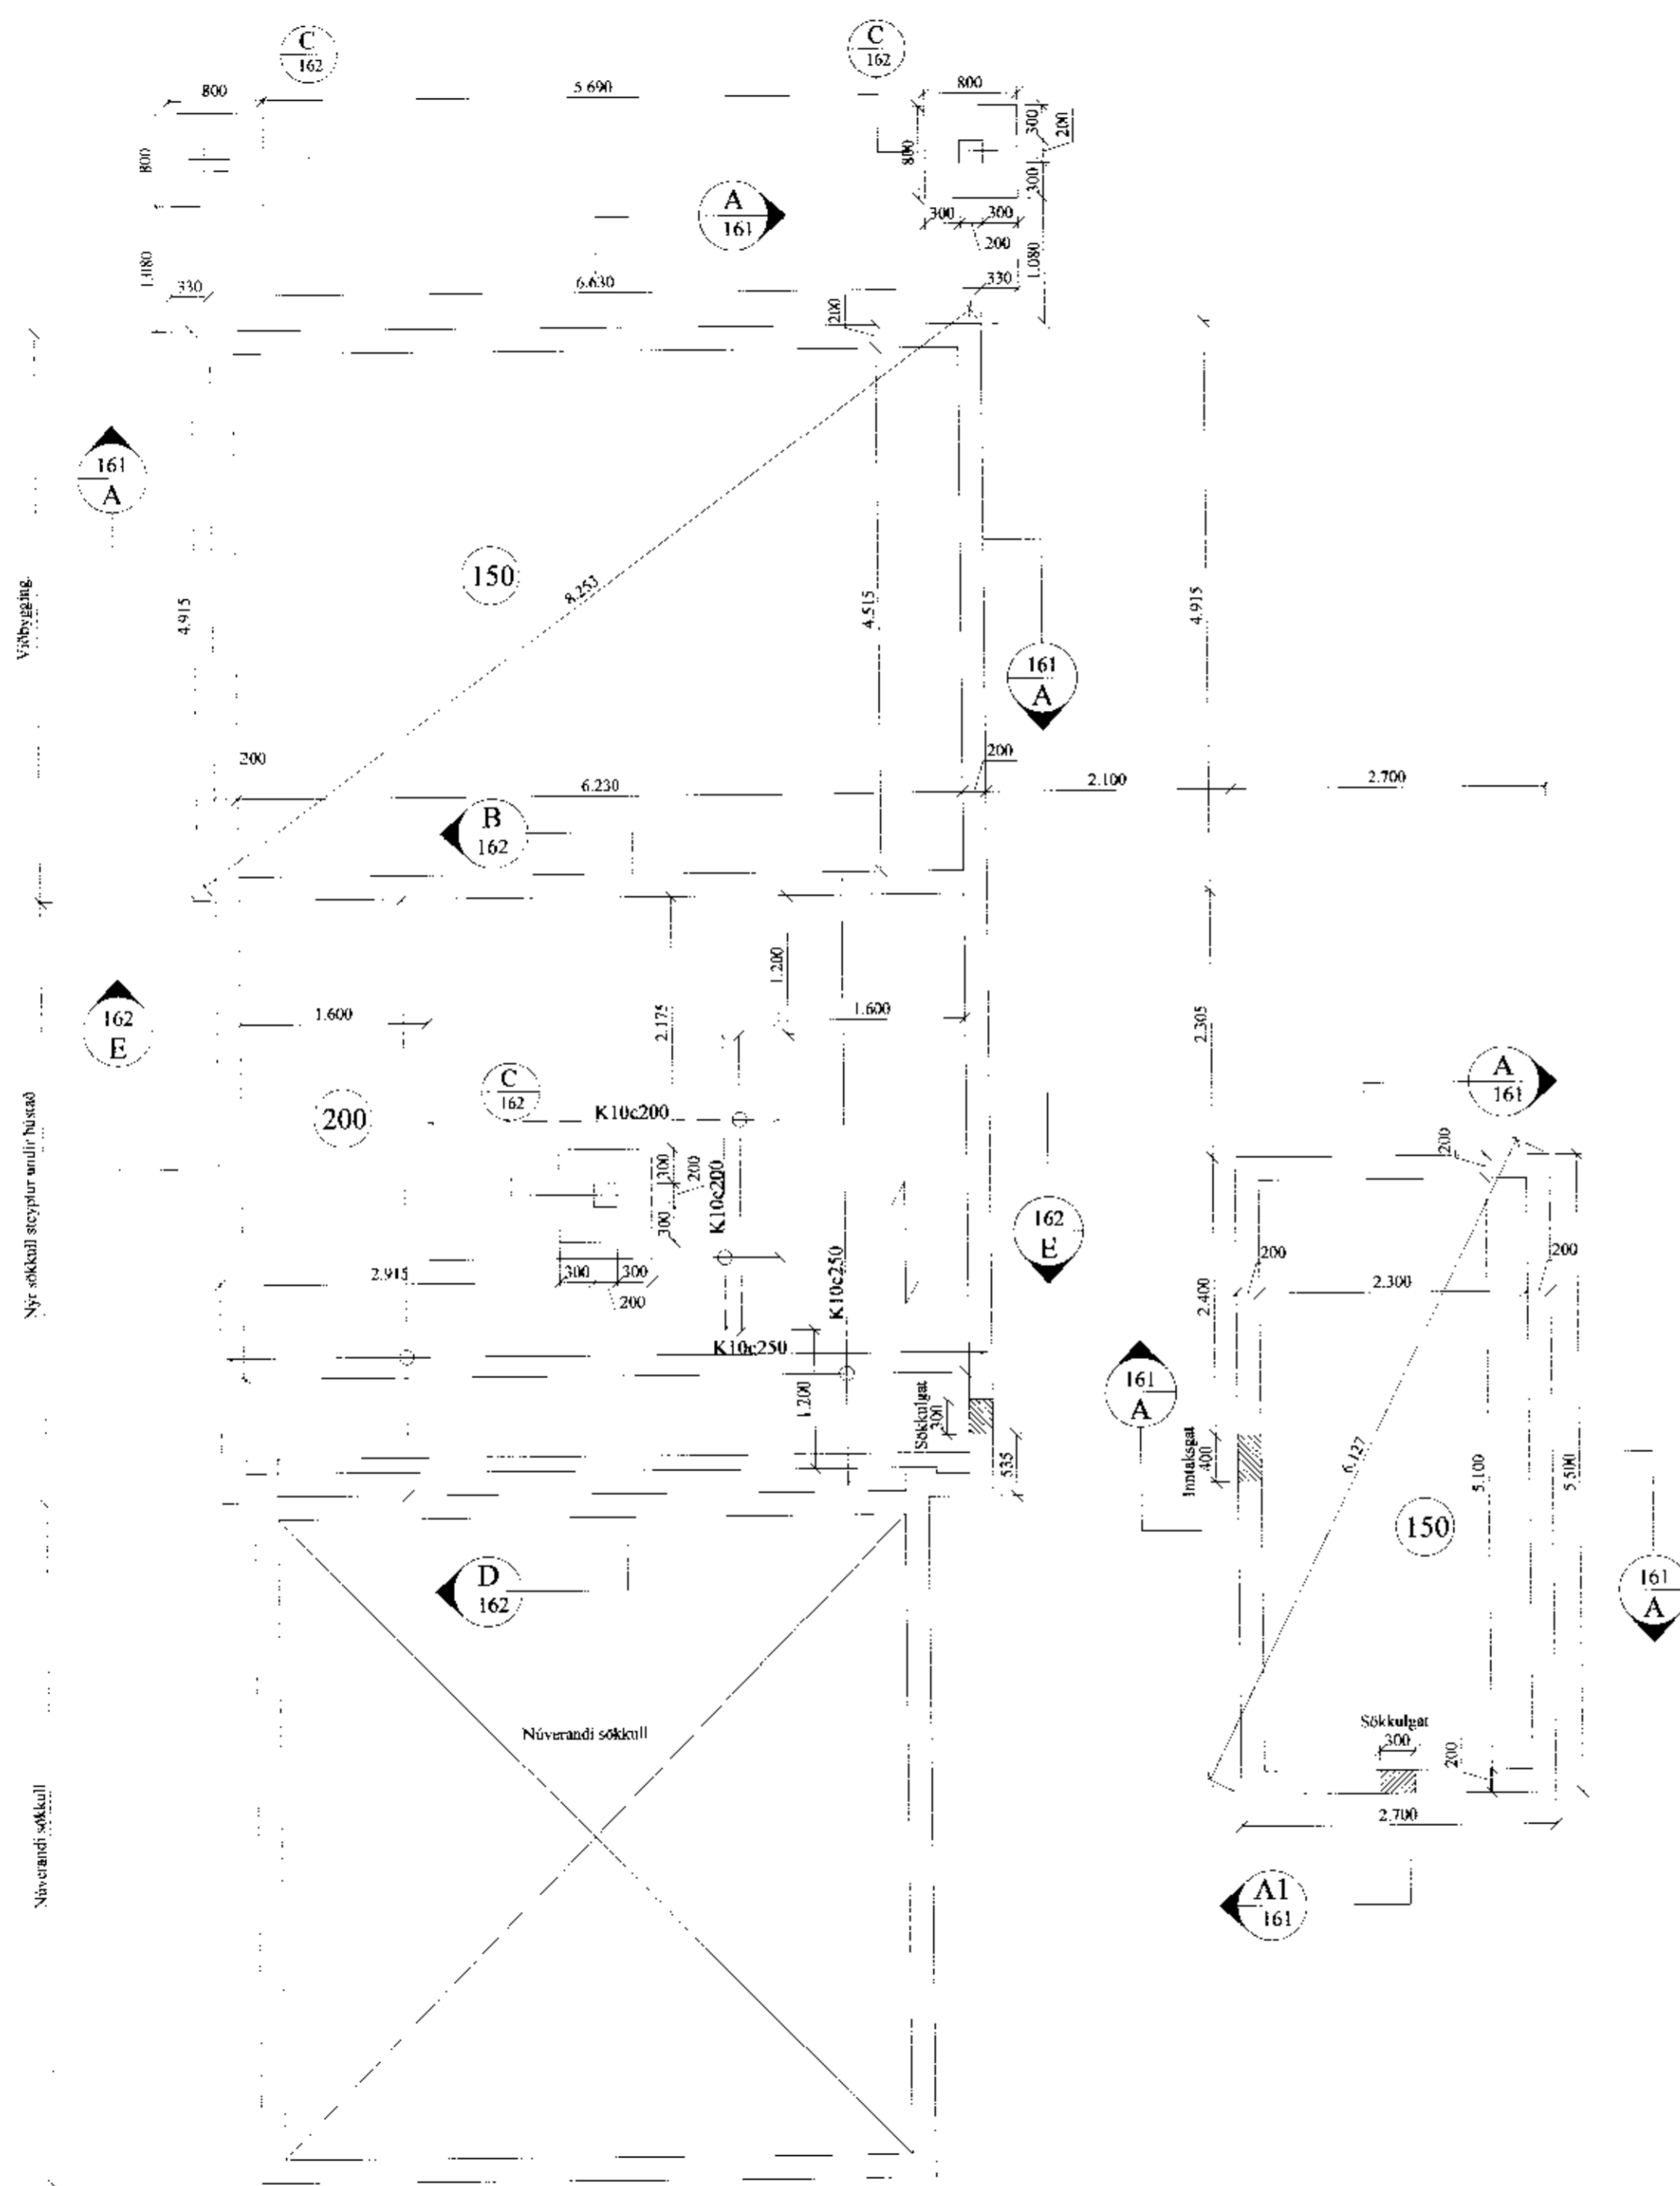

**Almennt:**

Öll mál skulu staðfest skv. aðalteikningum. Ef eitthvert mismeð er skulu aðalteikningar vera ráðandi, þó þer að láta hönnuði vita af mismeð. Öll mál eru í millimetrum, nema annað komi fram.

**Skýringar - Steinsteypa og bendistál**

**Styrkleikaflokkar efnis:**

Steypa: C25/30-22-S3-2b  
Bendistál: B500C

Í stað K10 C250 grindar í sökkul er heimilt að nota 6 mm net með 150 mm möskvum. Einnig er heimilt að nota 6 mm bendinet með 150 mm möskvum í stað K10 C250 grindar í plötu. Ef notað er bendinet skal skyctilengd vera 300mm eða tveir möskvar

Járn í neðri brún.  
Járn í efri brún.

**Öll mál sannreynist á staðnum**

B			
A			
Br:	Hverju breytt:	Dags:	Kvittun:
Arnarhólsbraut 38 (sumarhús)			Teikn nr:
Öndverðanesi			161
Burðarvirki			Frumstærð:
Sökkull - snið			A2
Dags:	8-11-21	Mkv:	1:100/20
Samþ:		V.nr01 062	Teikn: GHJ

**VGS**  
VERKFRÆÐISTOFA  
GUÐJÓNS Þ. SIGFÚSSONAR EHF.  
AUSTURVEGI 42, 2. HAÐ.  
800 SELFOSS  
S: 482 2805, F: 482 3818  
NETFANG: VGS@VGS.IS