


mið 26/6 2014
P.P.

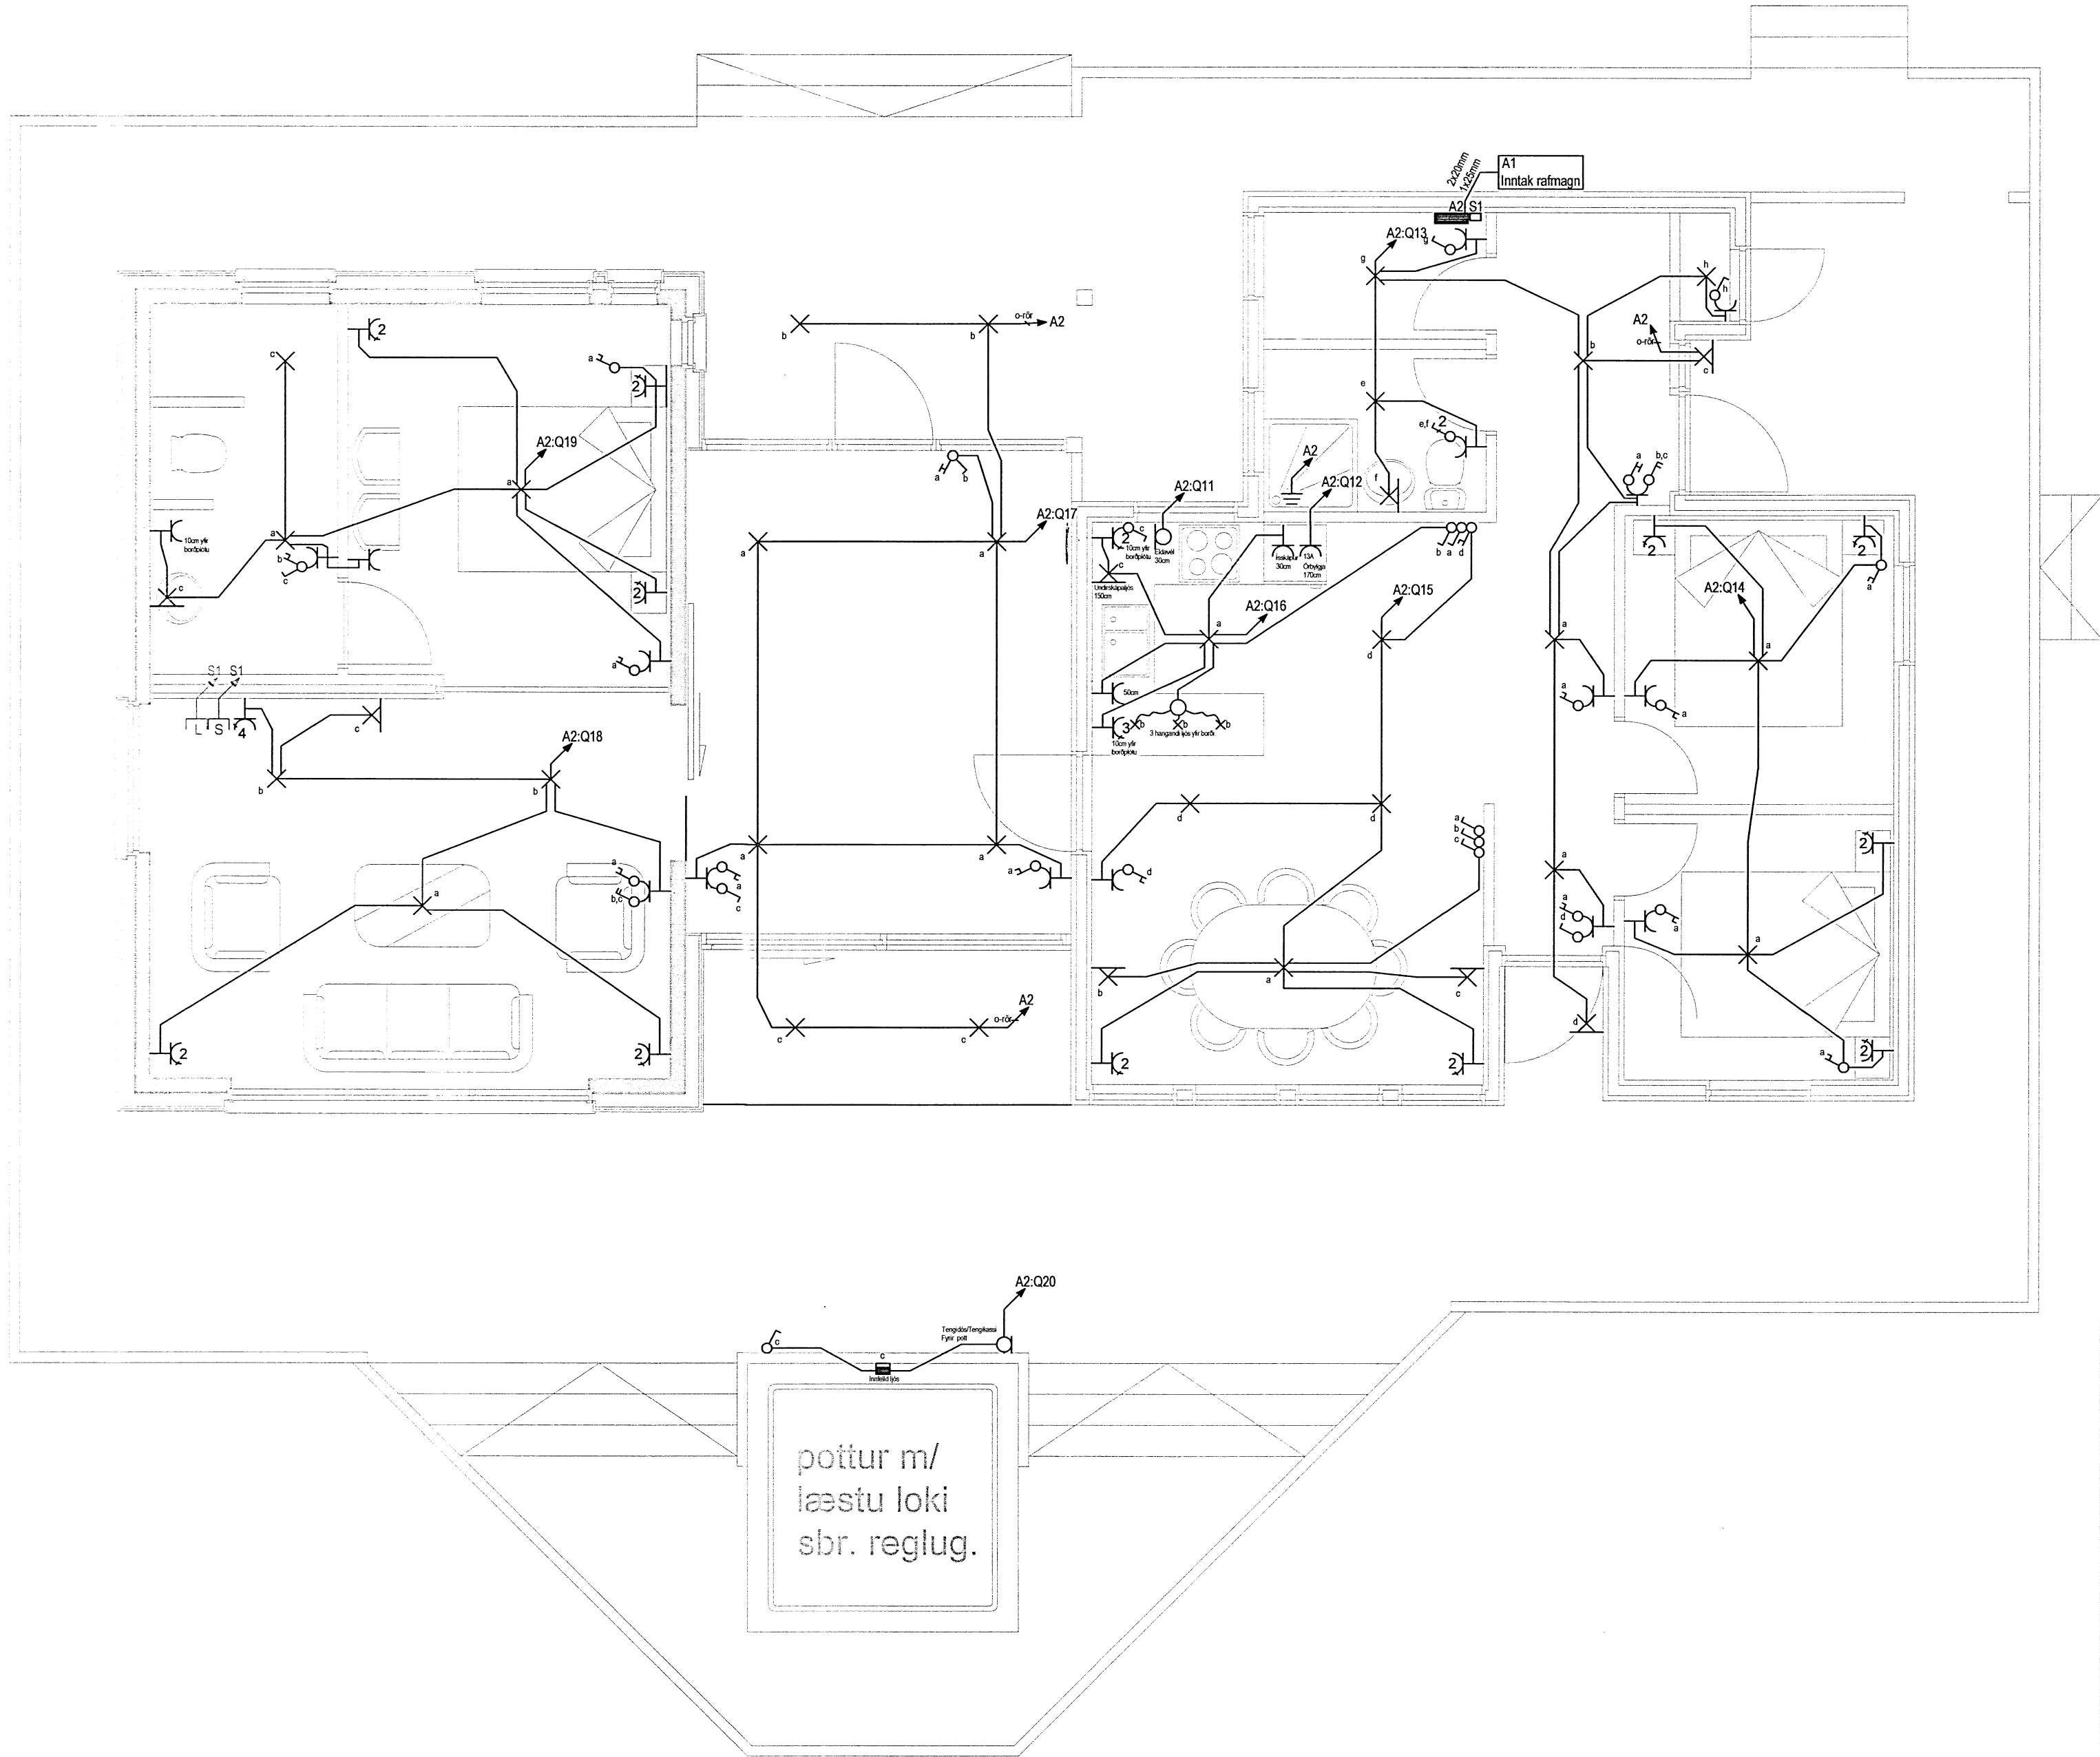

Samþykkt arkitekts			
Breytingar	Dags	Yfirfarið	
1			
2			
Voltorka ehf		Hönnunarstofa kt: 410606-1860	
		Helgi Pálsson Rafiðnræðingur Hjallahíð 5, 270 Mosfellsbæ S: 898-4476 eltec.hp@gmail.com	
Verkefni	Arnarhólsbraut 26		
Staður	Grímsnes- og Grafningshrepp		
Skýring	Raflögn		
Hönnun,	Helgi Pálsson	Blað	1 af 3
Kt. 270963-5019	Teiknað, Helgi Pálsson		
Mkv	1:50	Dagsetning, 24.06.2014	
Verknúmer	2014-011	Land nr.	