


breyt. dags. teiknað lýsing

- A 06.07.11 MH Steyptum potti bætt inn
- B 05.09.11 MH Sökkull bætt inn undir palla
- C 25.11.11 MH H1 og G8 breytt
- D 02.07.12 MH Almennar lagfæringar

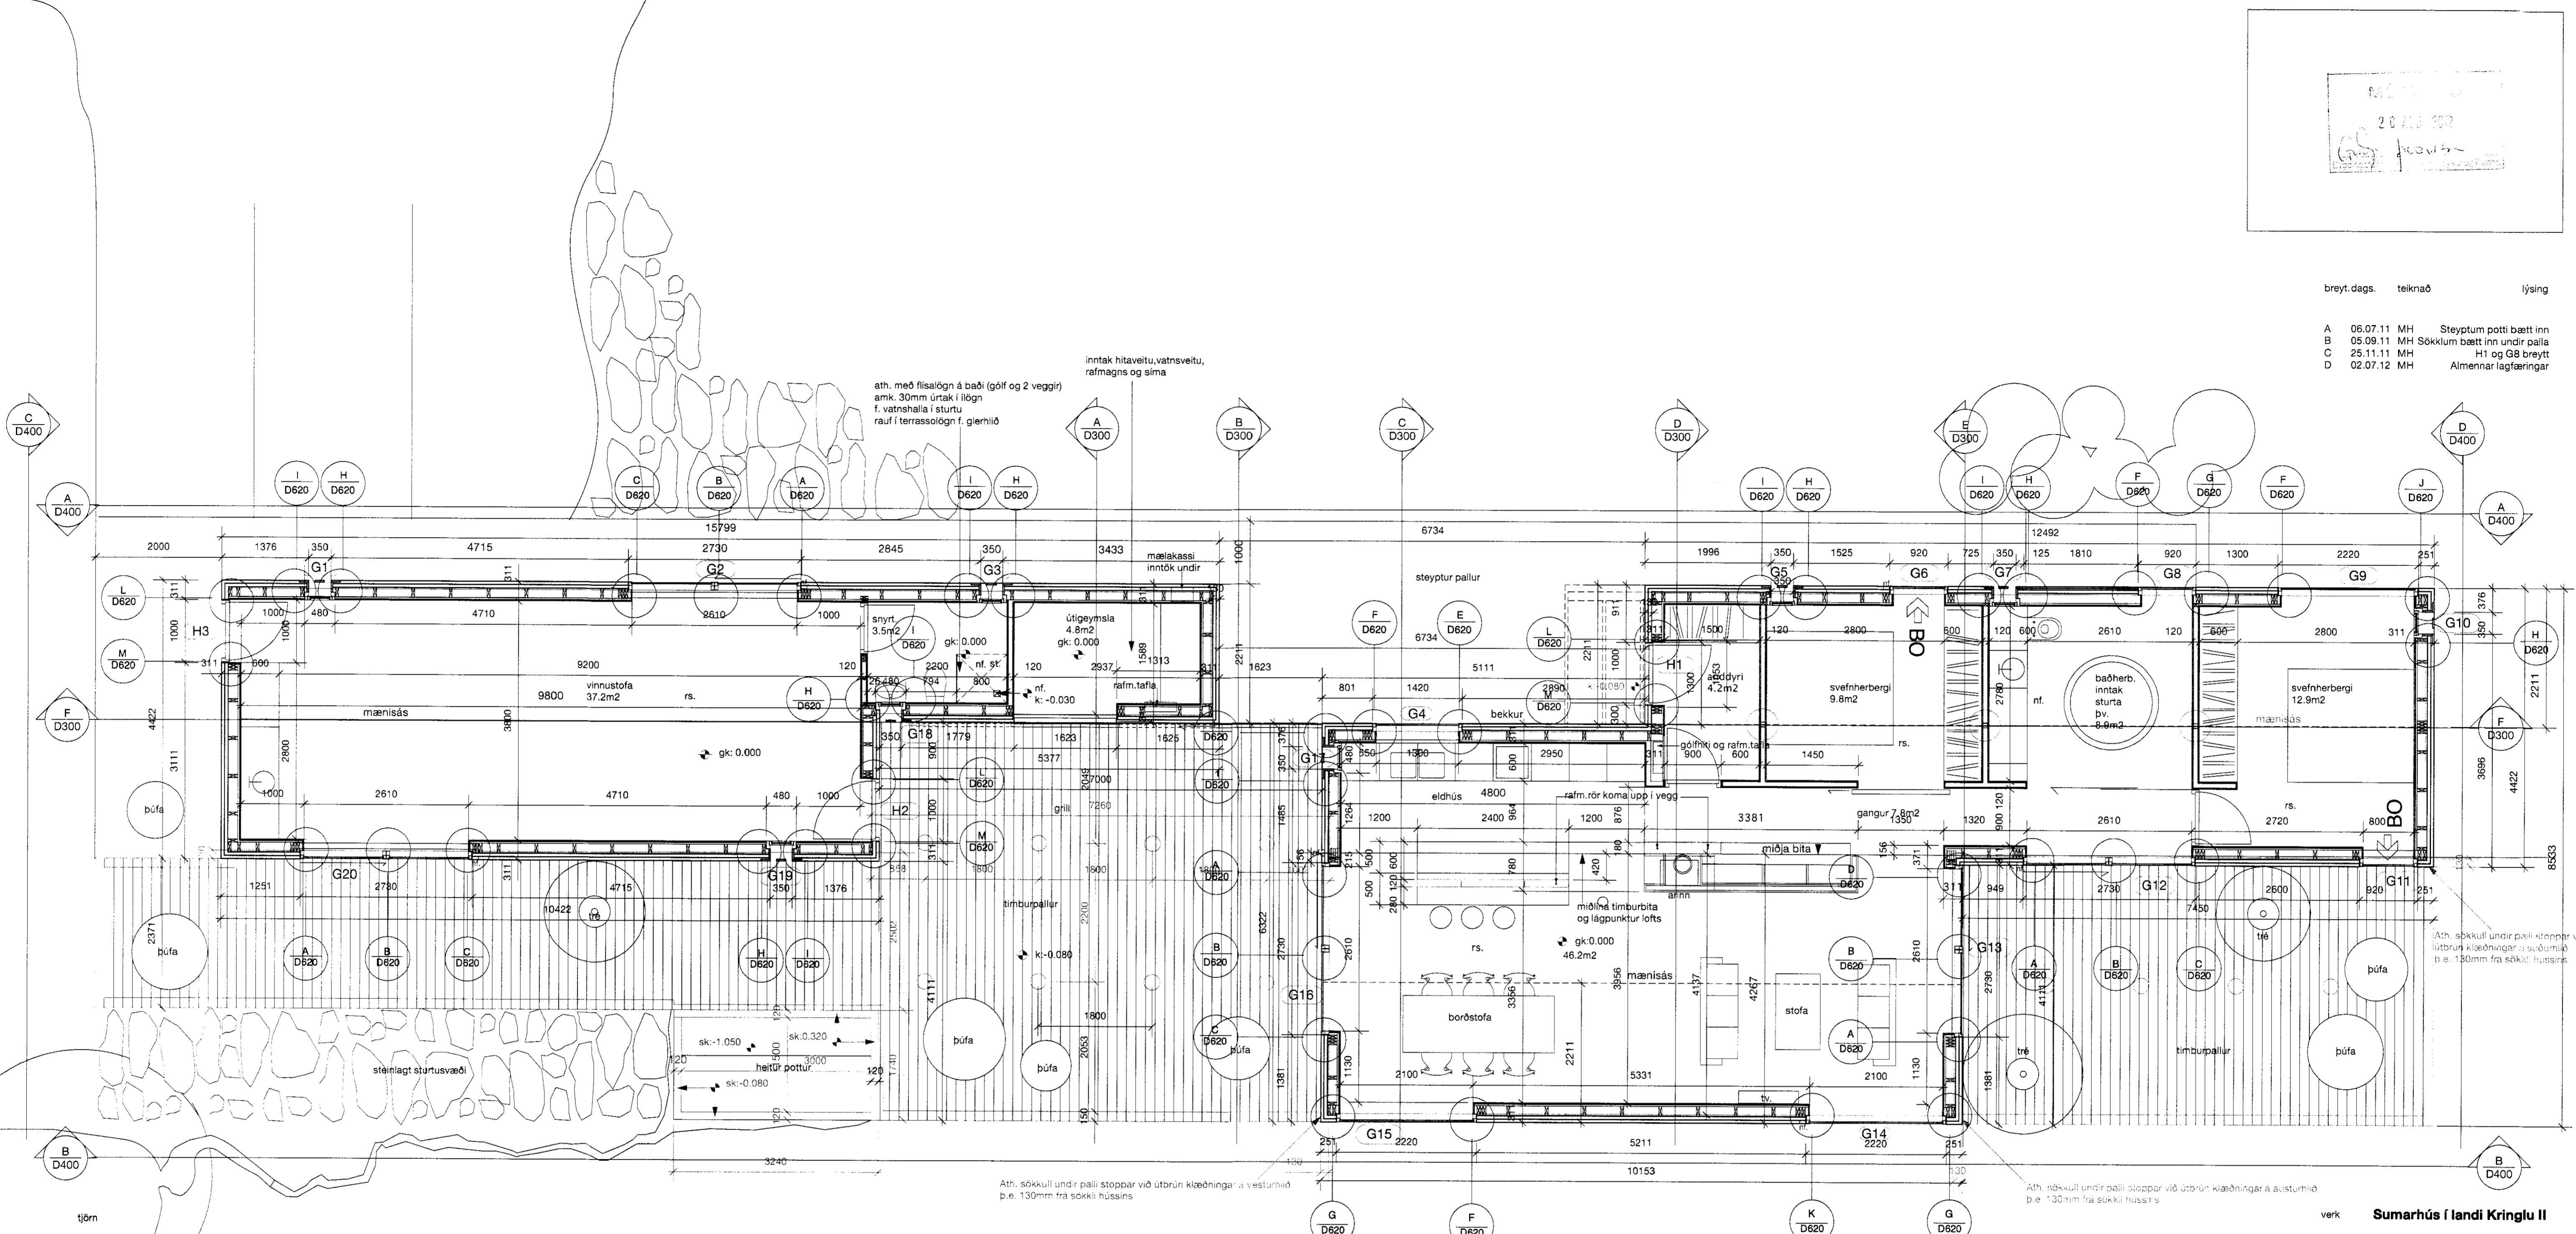

ath. með flísalögn á baði (gölf og 2 veggir)  
amk. 30mm úrtak í lög  
f. vatnshalla í sturtu  
rauf í terrassalögn f. gjemlið

inntak hitaveitu, vatnsvælu,  
rafmagns og síma

snýrt  
3.5m<sup>2</sup>  
D620  
gk: 0.000

Útgeymala  
4.8m<sup>2</sup>  
gk: 0.000

nf. sk.  
900  
nf. k: -0.030

rafm. tafla

gk: 0.000

gk: 0.000

Ath. sökkull undir palli stoppar við útrún klæðningar í vesturhlíð  
þ.e. 130mm frá sökkli hússins.

Ath. sökkull undir palli stoppar við útrún klæðningar á austurhlíð  
þ.e. 130mm frá sökkli hússins.

verk **Sumarhús í landi Kringlu II**

verkkaupi Kristín Sigríður Garðarsdóttir

Haldór Hreinsson

teikning Gunnmynd

m.k.v. A1 = 1:50

A3 = 1:100

dags. október 2008

teiknað ÖB/MH

*Margrét Harðardóttir*  
Margrét Harðardóttir

arkitekt FAÍ  
14 05 59 - 2459

Steve Christer  
arkitekt FAÍ  
08 03 60 - 3639

**STUDIO GRANDA**  
Smíðjustigur 11b  
Reykjavík  
IS-101  
Íceland  
+ (354) 562 2661  
f+ (354) 552 6626  
studiogranda@studiogranda.is

verk teikn. breyt.

**212 D200 D**

Öll mál í millimetrum  
Málið ekki af teikningum  
Misræmi í teikningum tilkynnist arkitektum strax  
Lesi skal teikningar með viðeigandi  
verkjýsingum,  
ásamt viðeigandi teikningum og  
verkjýsingum annarra nöfnuða  
© Studio Granda

