


Einlinamynd af greinatöflu

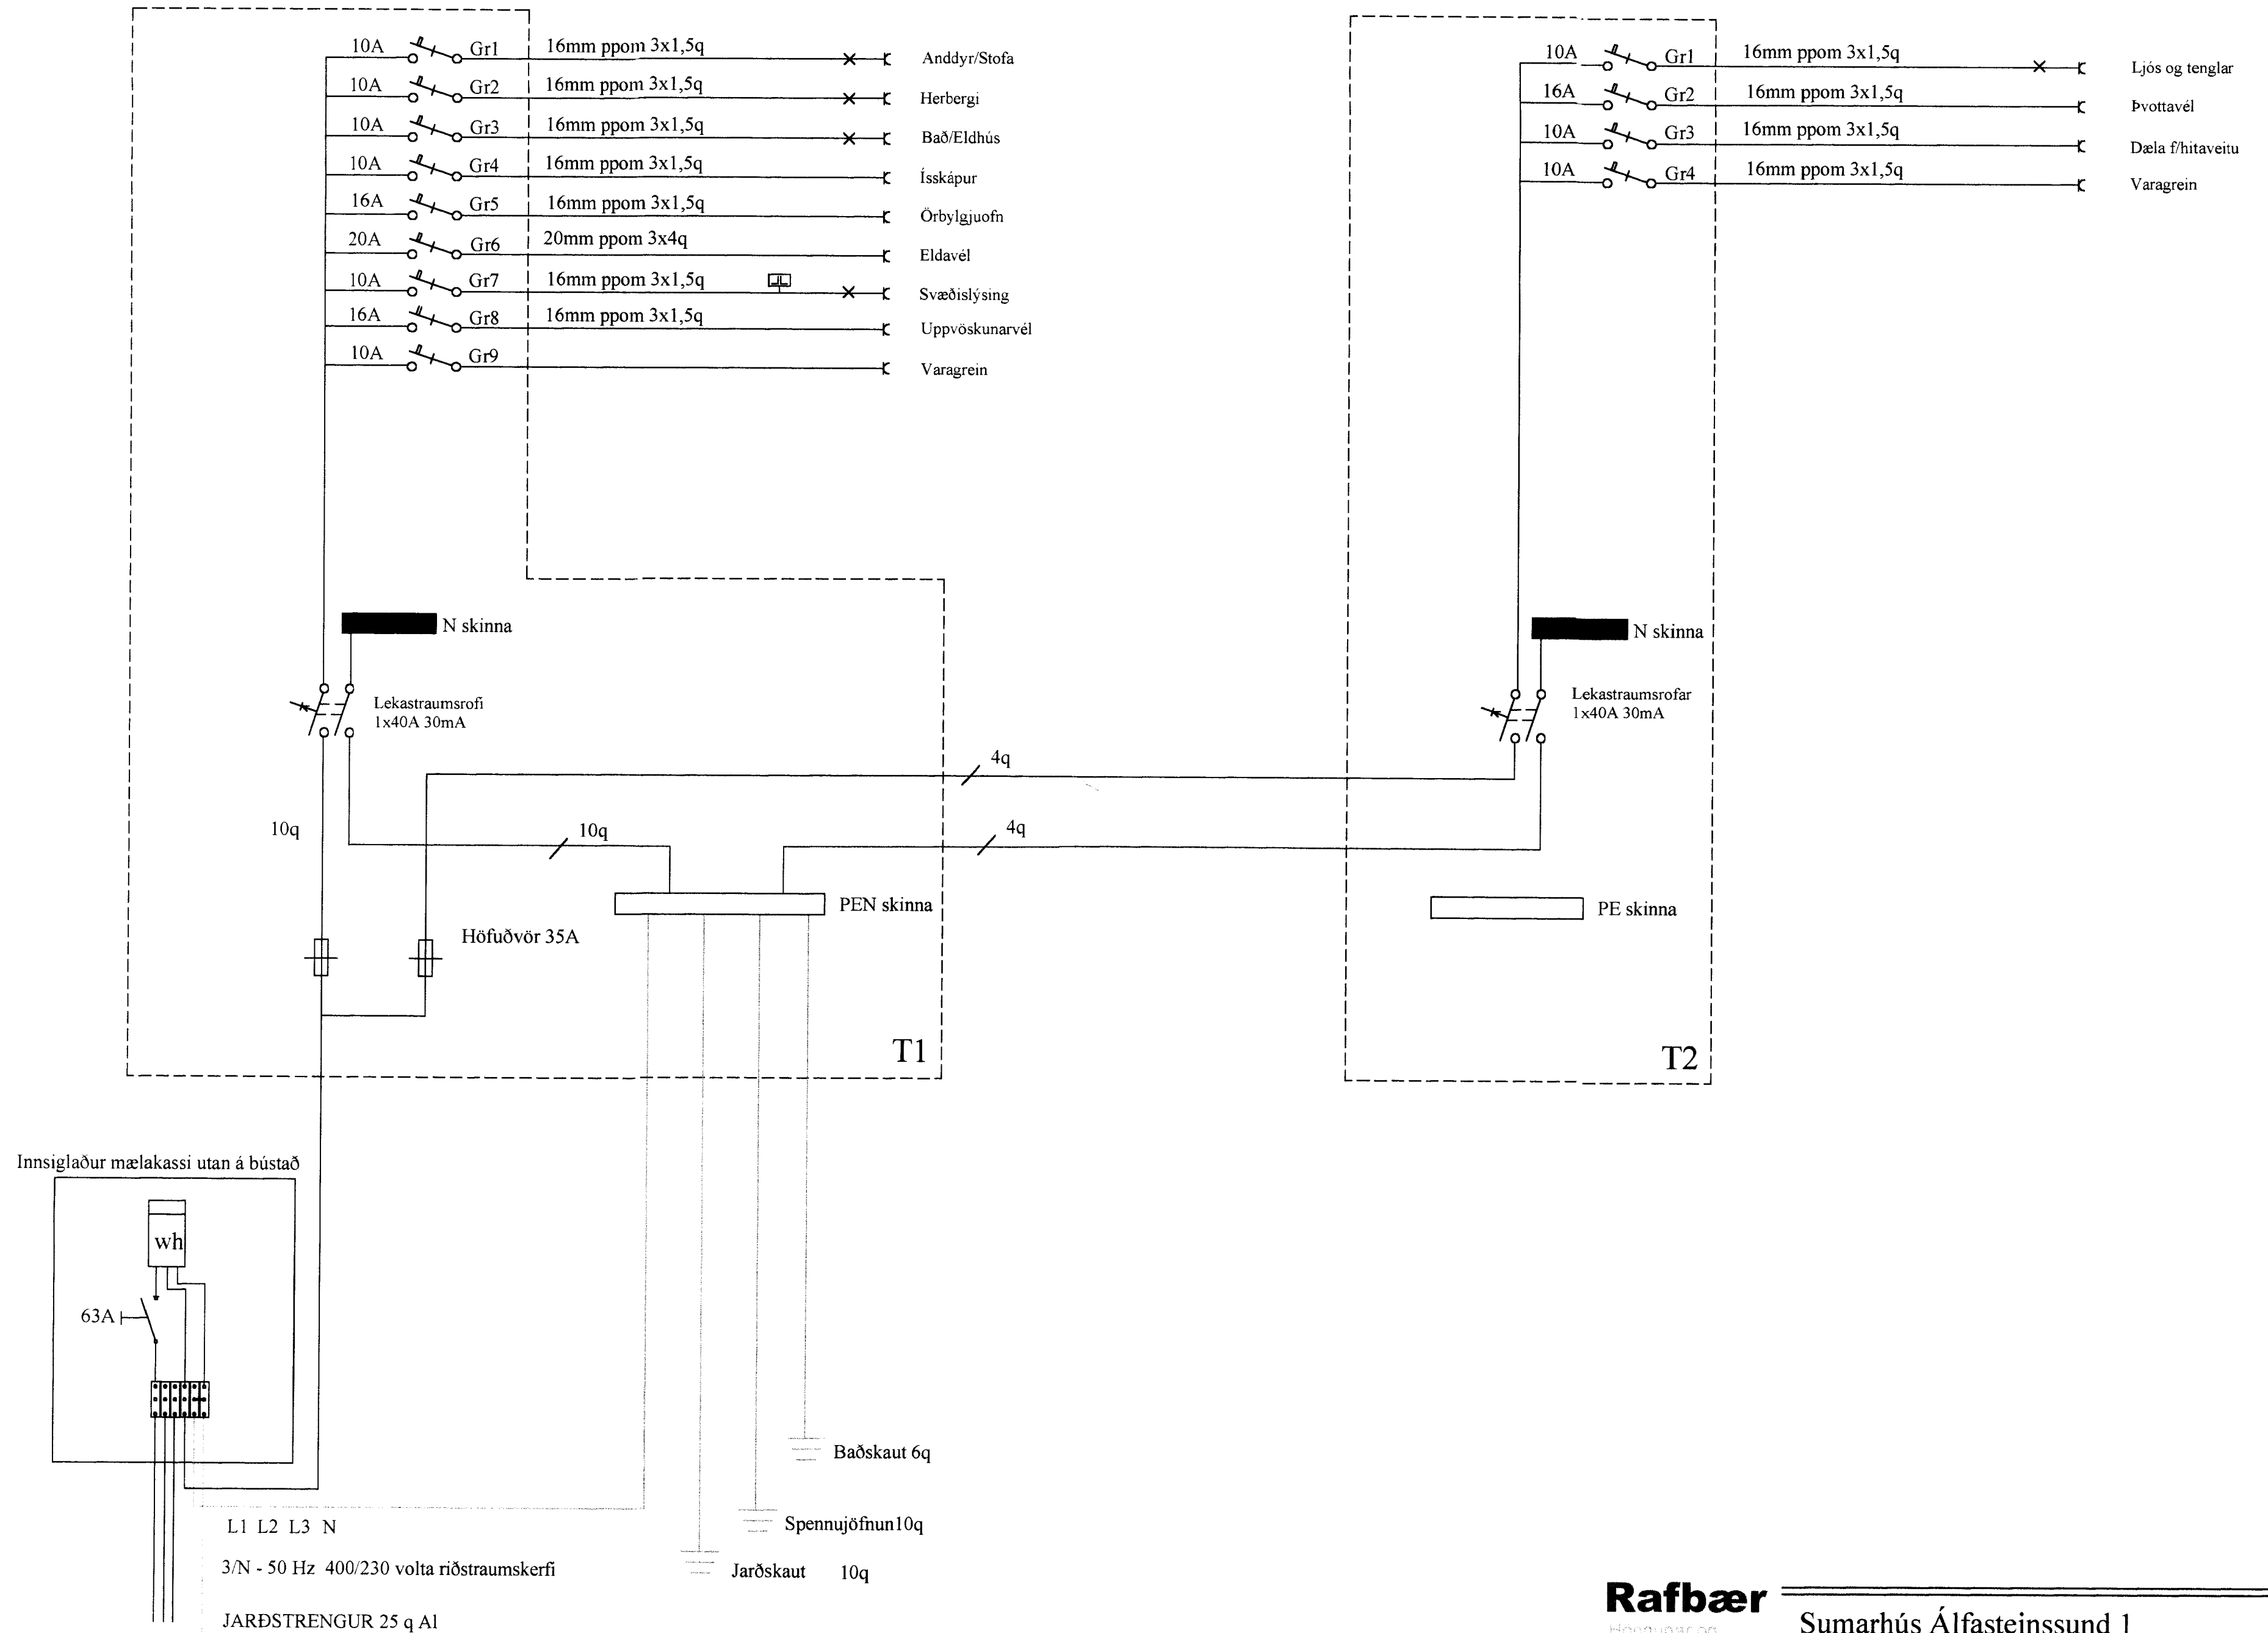

**Rafbær**

Hönnun og  
ráðgjafarþjónusta  
Tölvuborgu 5  
230 Keflavík  
Sími 877 7205 - 44 02 05  
Fakki 877 8005

Sumarhús Álfasteinssund 1

Töfluteikning

Hannað	Dags. n.ö. 2012	MKV 1:50
Teiknað	Breytt	

**R05**