




GRUNNMYND 1:50

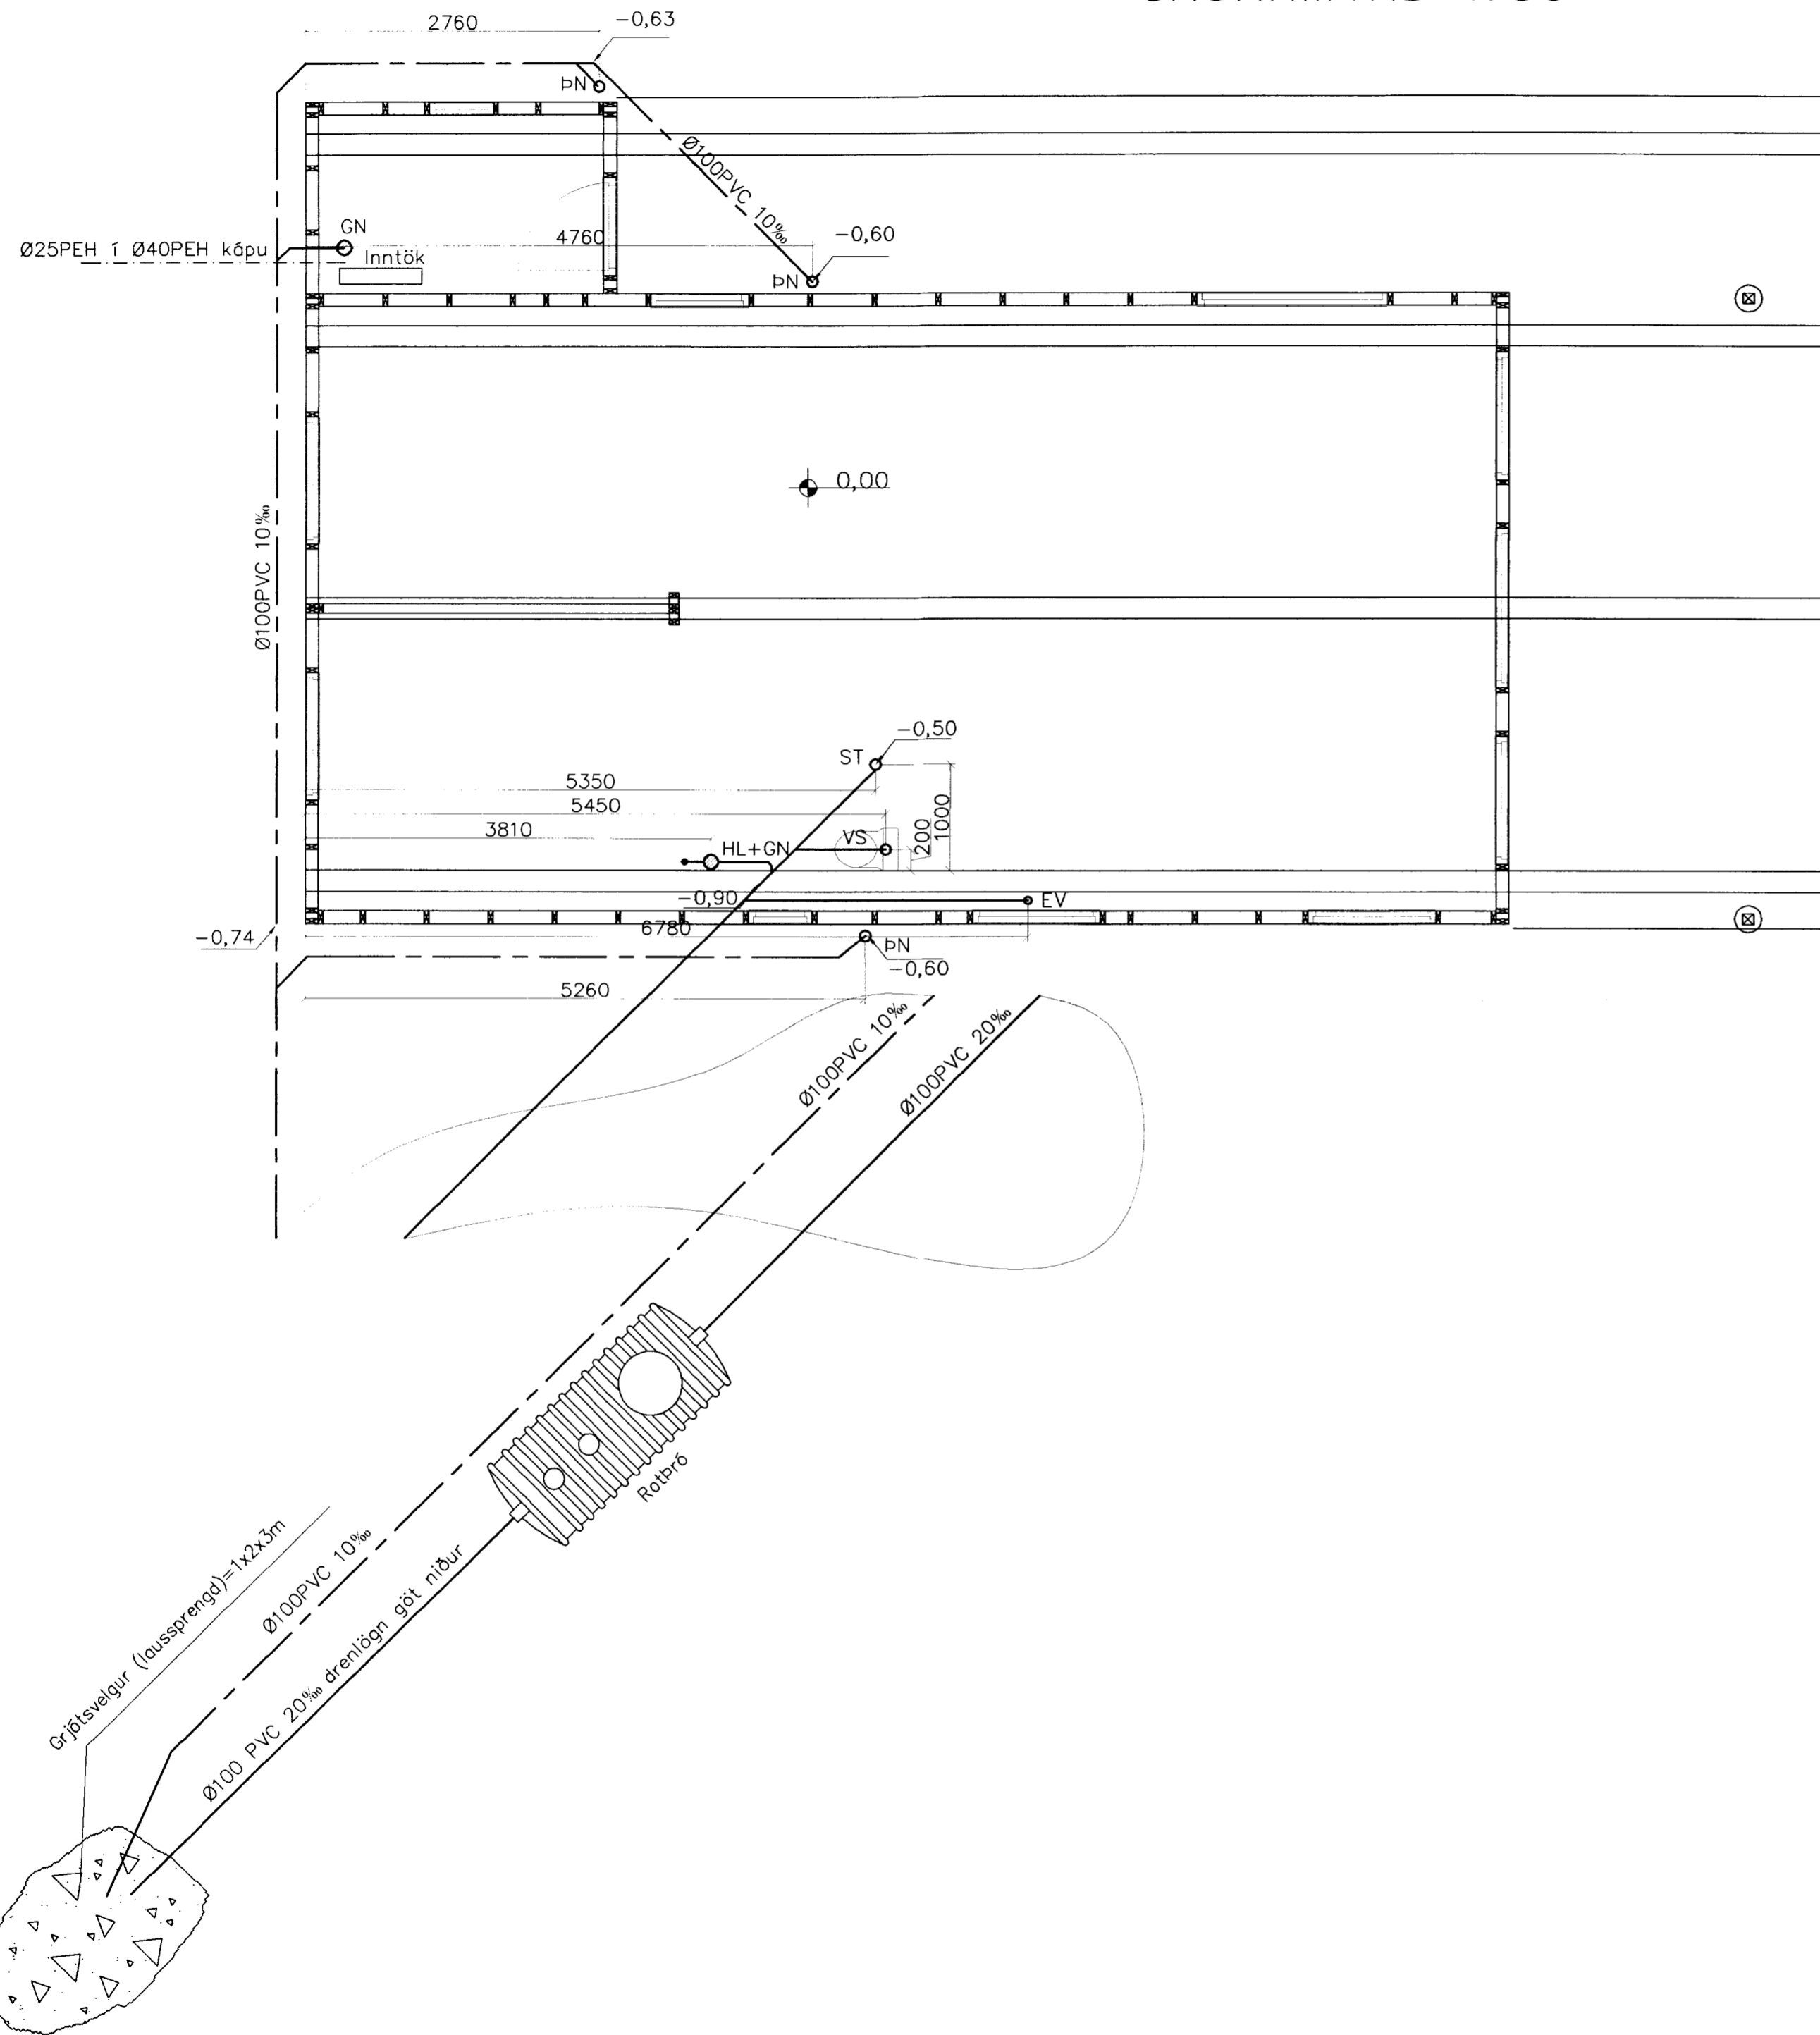


SNIÐ Í SETLÖGN 1:20

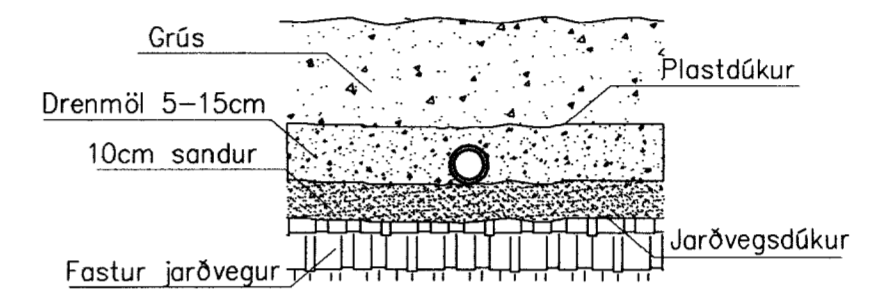

SNIÐ Í ROTÞRÓ 1:50

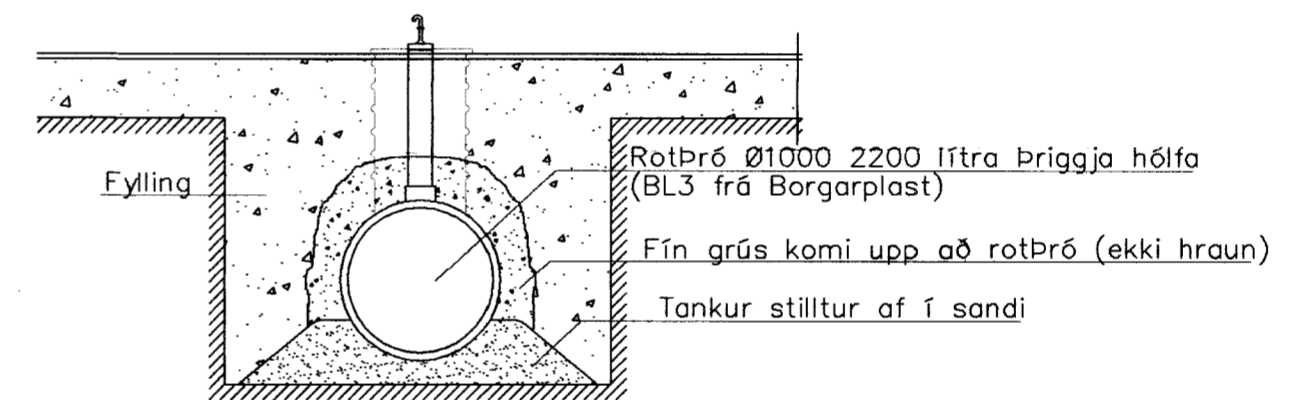

KALDAVATNS INNTAK

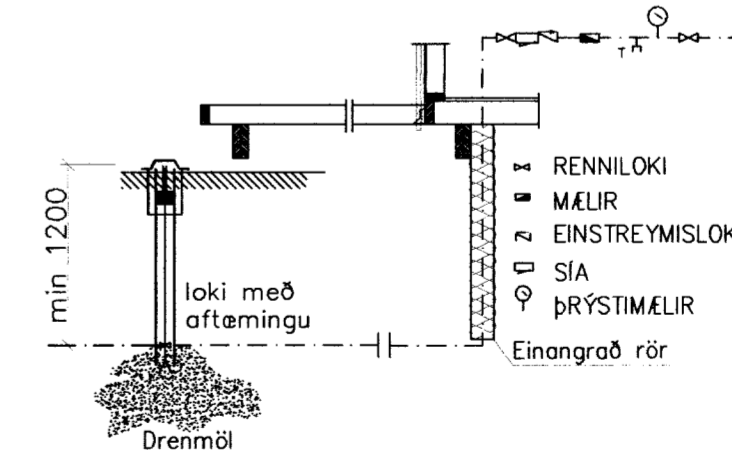

Breytingar			ASPARVÍK 12 GRÍMSNESI	
Nr.	Dags.	Nafn	Verkfræðistofa Þráinn & Benedikt	H   Þ   K   T   H   S   S
			Laugavegi 178, 105 Rvk.	M 1:50/20/1000
			Sími: 553 1770, 568 7775, Fax: 568-7701	Nr. PJ01
			Netfang: post@islandia.is	Dags. sept. '06
			Lagnir í jörðu	090638-4839